



Karmøy kommune


Kommuneplankart

Eiendom: 72/31
Adresse: Sundvegen 200
Dato: 16.08.2023
Målestokk: 1:500

D-2



UTM-32

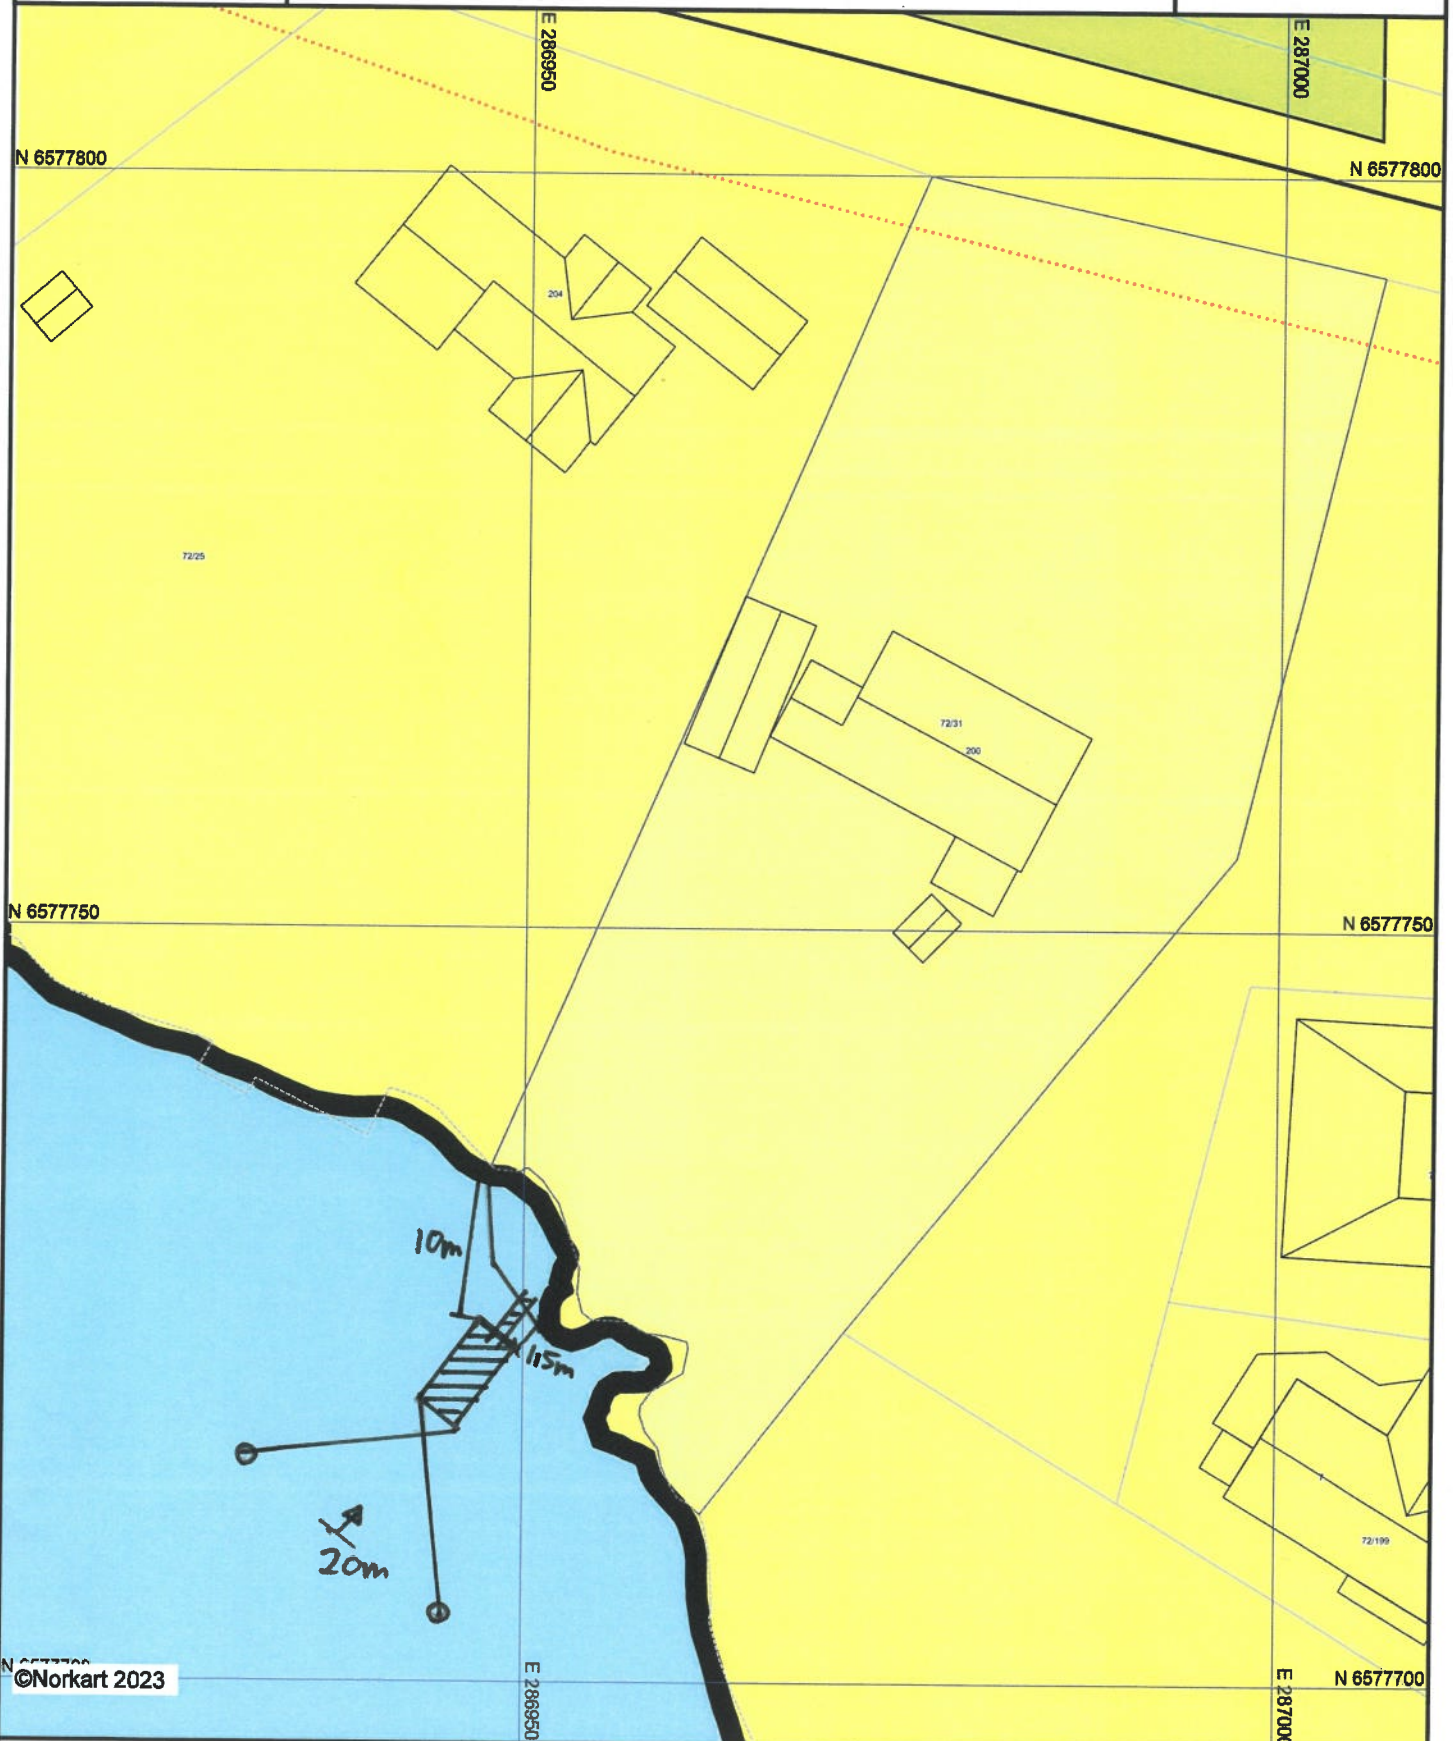

- 1) Det tas forbehold om feil i kartgrunnlaget
- 2) Ved utskrift fra PDF-fil kan målestokken bli unøyaktig
- 3) Kommuneplanen er laget for små målestokker og kan være unøyaktig hvis man zoomer mye inn i planen.