


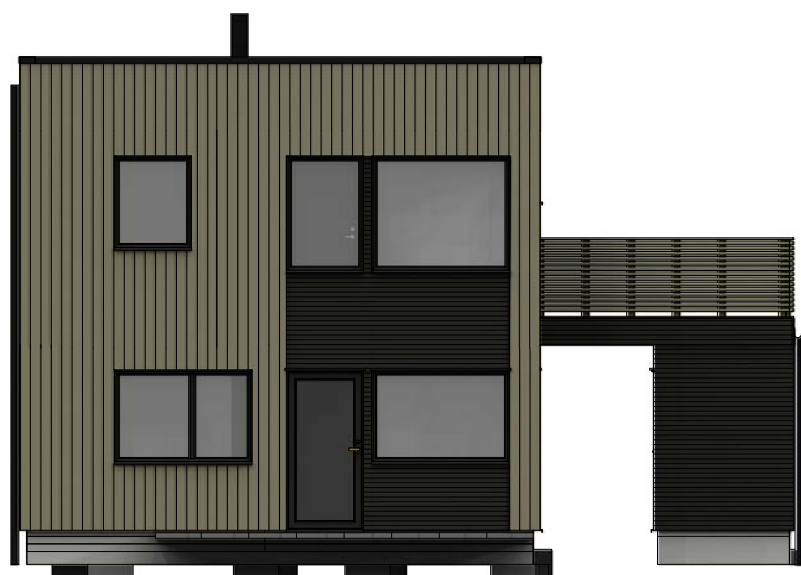


Fasade mot øst



Fasade mot sør



Fasade mot vest

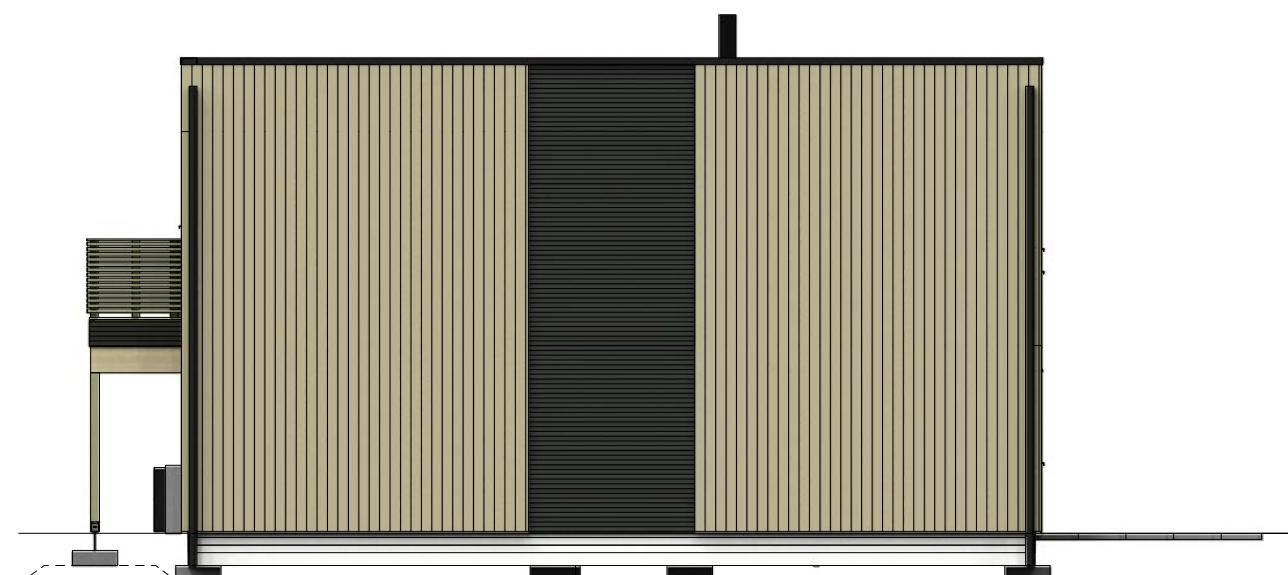

Fasade mot nord



Rev.	Dato	Init.	Beskrivelse
D	19.04.2023	MK	terrasse over carport
A	12.02.2020	MK	rev av prosjekt

- SKISSEFORSLAG
- HUSBANK
- BYGGESØKNAD
- SALG
- SEKSJONERING
- ARBEIDSTEGNING

Tegning: FASADER

Prosjekt: _46866_B1_6 -arbeidstegning
Tiltakshaver: Bergesag og Trelast AS
Adresse: Snikvegen 37
tomt B1 Soldalen

Kontakt: Berge Sag Trelast AS / 53775400
Tegn/konst: MK / 98229334

Målestokk: 1:100
Rev.: 11.05.2021

Kommune: Karmøy
Gnr/Bnr: 123 / 239



© Tegningene er omfattet av åndsverklovens bestemmelser og er vernet åndsverk i henhold til åndsverkloves paragraf 1. Uten særskilt avtale med Berge Sag AS er enhver eksemplarframstilling og tilgjengeliggjøring, i opprinnelig eller endret skikkelse, ulovlig utnyttelse.