

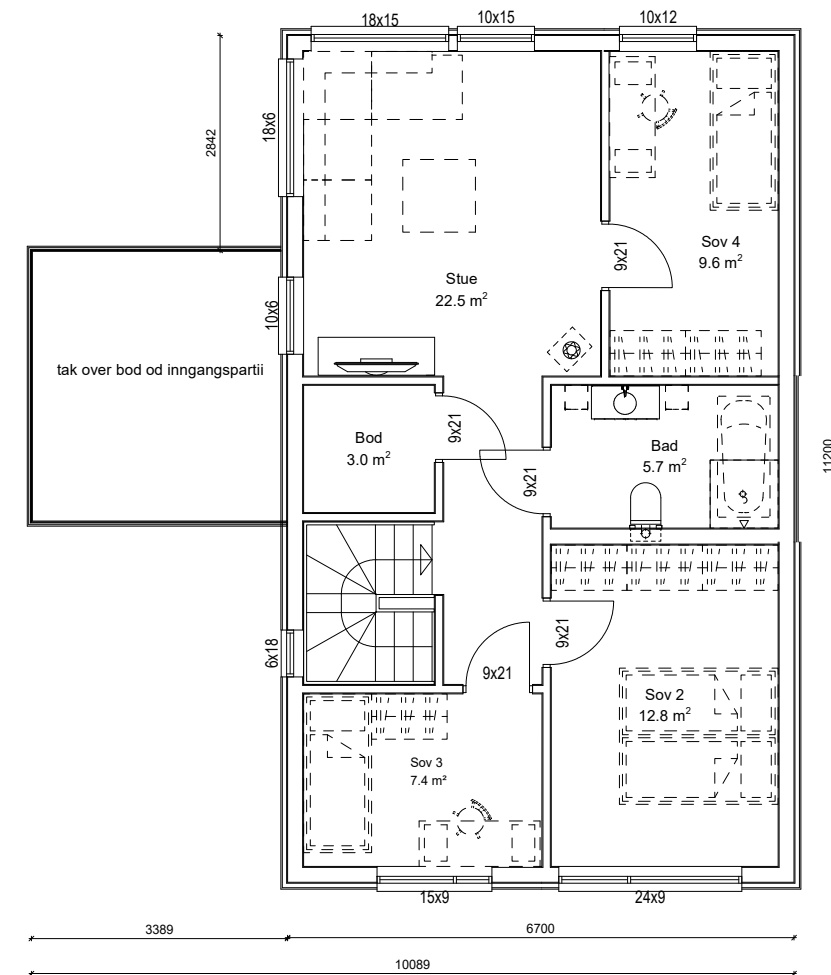


PLAN 1 ETG

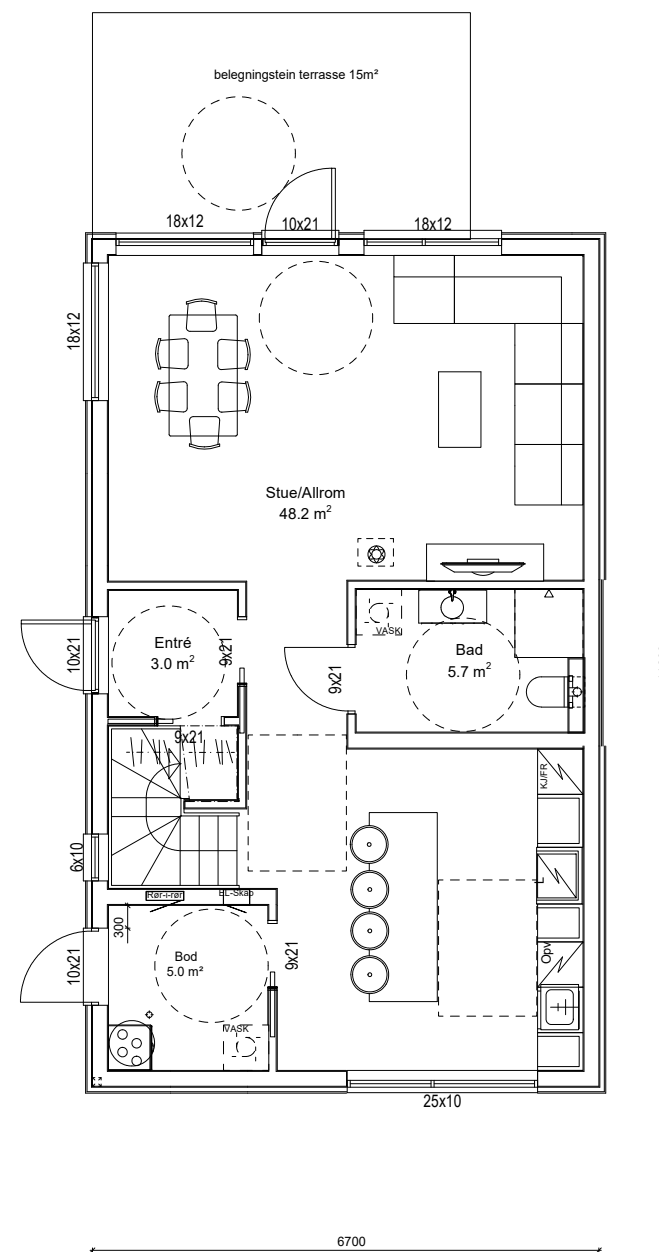

PLAN 2 ETG

SNITT A-A

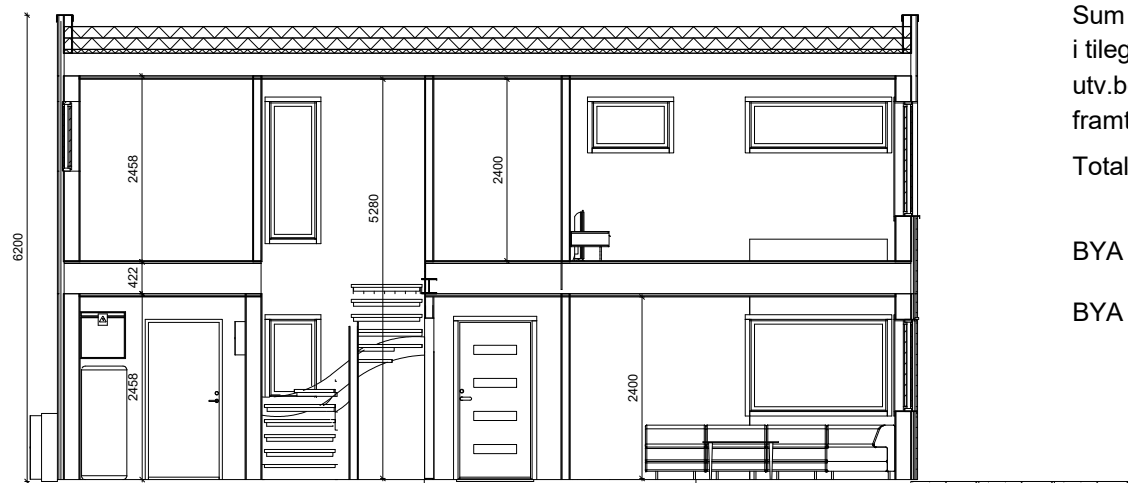

Oppvarmet BRA:

1.etg = 67,66m<sup>2</sup>

2.etg = 67,66m<sup>2</sup>

Sum = 135,32m<sup>2</sup>

i tillegg:

utv.bod = 5,2m<sup>2</sup>

framtidig carport = 18,9m<sup>2</sup>

Totalt BRA = 159,42m<sup>2</sup>

BYA u/ carport = 90,71m<sup>2</sup>

BYA m/ carport = 110,80m<sup>2</sup>

SKISSEFORSLAG

HUSBANK

BYGGESØKNAD

SALG

SEKSJONERING

ARBEIDSTEGNING

Tegning: PLANER OG SNITT

Prosjekt: 46866 B1-6

Tiltakshaver: Bergesag og Trelast AS

Adresse: Snikvegen 37

tomt B1 Soldalen

Kontakt: Berge Sag Trelast AS / 53775400

Tegn/konst: MK / 98229334

© Tegningene er omfattet av åndsverklovens bestemmelser og er vernet åndsverk i henhold til åndsverkloves paragraf 1. Uten særskilt avtale med Berge Sag AS er enhver eksemplarfremstilling og tilgjengeliggjøring, i opprinnelig eller endret skikkelse, ulovlig utnyttelse.

Vertex BD 3D CAD og BIM programvare for byggeindustrien - www.vertex.no - Kontakt oss idag for 30 dagers prøveversjon - salg@vertex.no

Målestokk:

1:100

Rev.:

Dato: 06.04.2021

Kommune: Karmøy

Gnr/Bnr: 123 / 239

**BergeSag**