




Fasade mot nord - øst



Fasade mot sør - øst



Fasade mot sør - vest

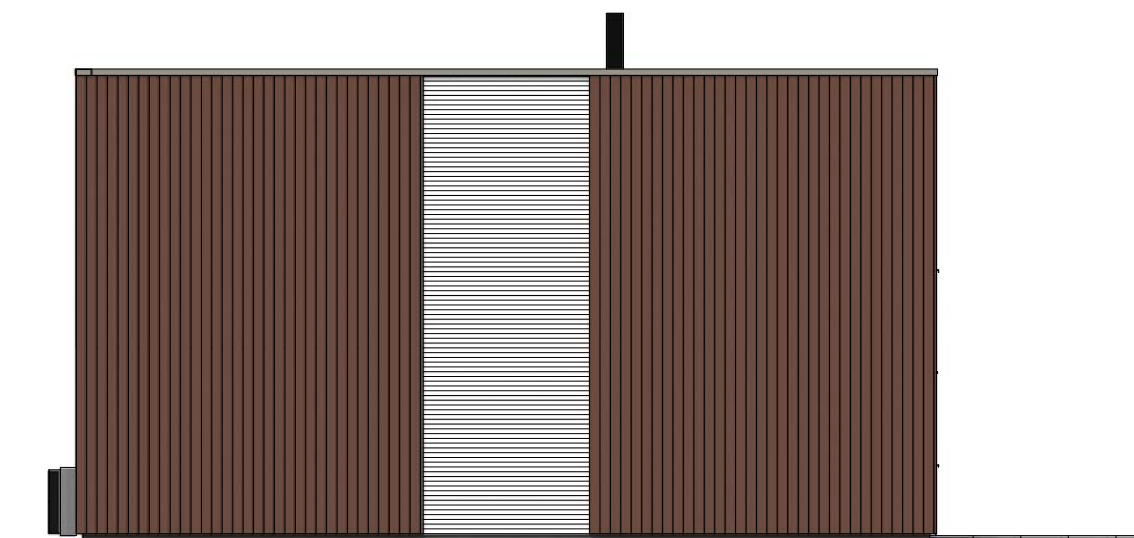

Fasade mot nord - vest

SKISSEFORSLAG	<input type="checkbox"/>	Tegning: FASADER	Målestokk: 1:100	Rev.: Dato: 06.04.2021
HUSBANK	<input checked="" type="checkbox"/>	Prosjekt: 46866 B1-6	Kommune: Karmøy Gnr/Bnr: 123 / 239	
BYGGESØKNAD	<input checked="" type="checkbox"/>	Tiltakshaver: Bergesag og Trelast AS		
SALG	<input type="checkbox"/>	Adresse: Snikvegen 37 tomt B1 Soldalen		
SEKSJONERING	<input type="checkbox"/>	Kontakt: Berge Sag Trelast AS / 53775400		
ARBEIDSTEGNING	<input type="checkbox"/>	Tegn/konst: MK / 98229334	© Tegningene er omfattet av åndsverklovens bestemmelser og er vernet åndsverk i henhold til åndsverkloves paragraf 1. Uten særskilt avtale med Berge Sag AS er enhver eksemplarfremstilling og tilgjengeliggjøring, i opprinnelig eller endret skikkelse, ulovlig utnyttelse.	