



Karmøy kommune


Situasjonskart

Eiendom: 25/92
Adresse: Jarlehaugvegen 32A
Dato: 03.03.2023
Målestokk: 1:500



UTM-32

Eiendomsgr. nøyaktig <= 10 cm	Eiendomsgr. mindre nøyaktig >200<=500 cm	Eiendomsgr. omtvistet	Hjelpelinje vannkant
Eiendomsgr. middels nøyaktig >10<=30 cm	Eiendomsgr. lite nøyaktig >=500 cm	Hjelpelinje veikant	Hjelpelinje fiktiv
Eiendomsgr. mindre nøyaktig >30<=200 cm	Eiendomsgr. uvis nøyaktighet	Hjelpelinje punktfaste	

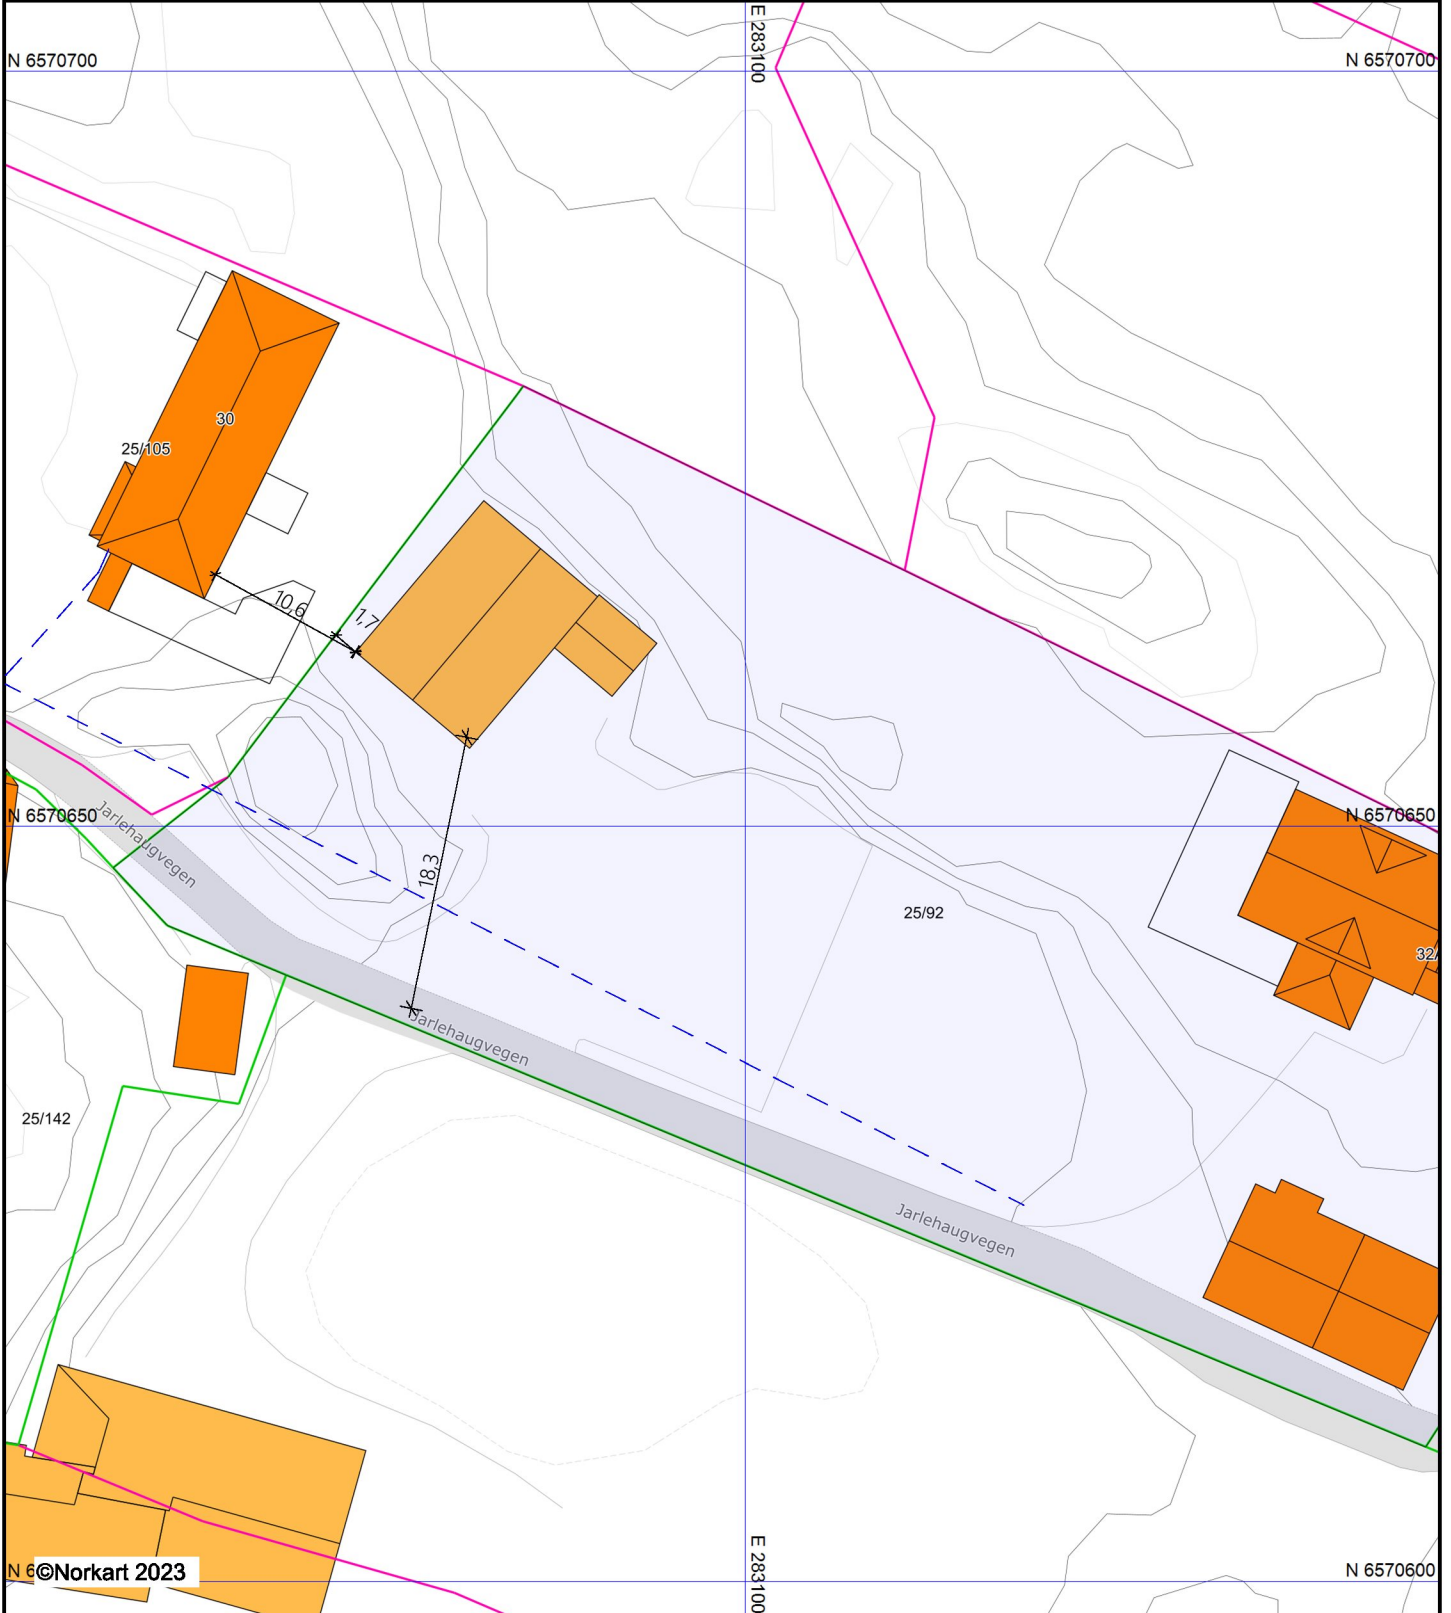

- 1) Det tas forbehold om feil i kartgrunnlaget
- 2) Ved utskrift fra PDF-fil kan målestokken bli unøyaktig

--- VANNLEDNING



Prosjekt: **Garasje Jarlehaugvegen 32A**

Tegningsnr.: **122031-001-A**

Type tegning: **Situasjonsplan**

Sign: **CH**

Status: **Søknadstegning**