




64/347 - Karmøy

Dato: 17.04.2023

Målestokk: 1:500

Koordinatsystem: UTM 32N

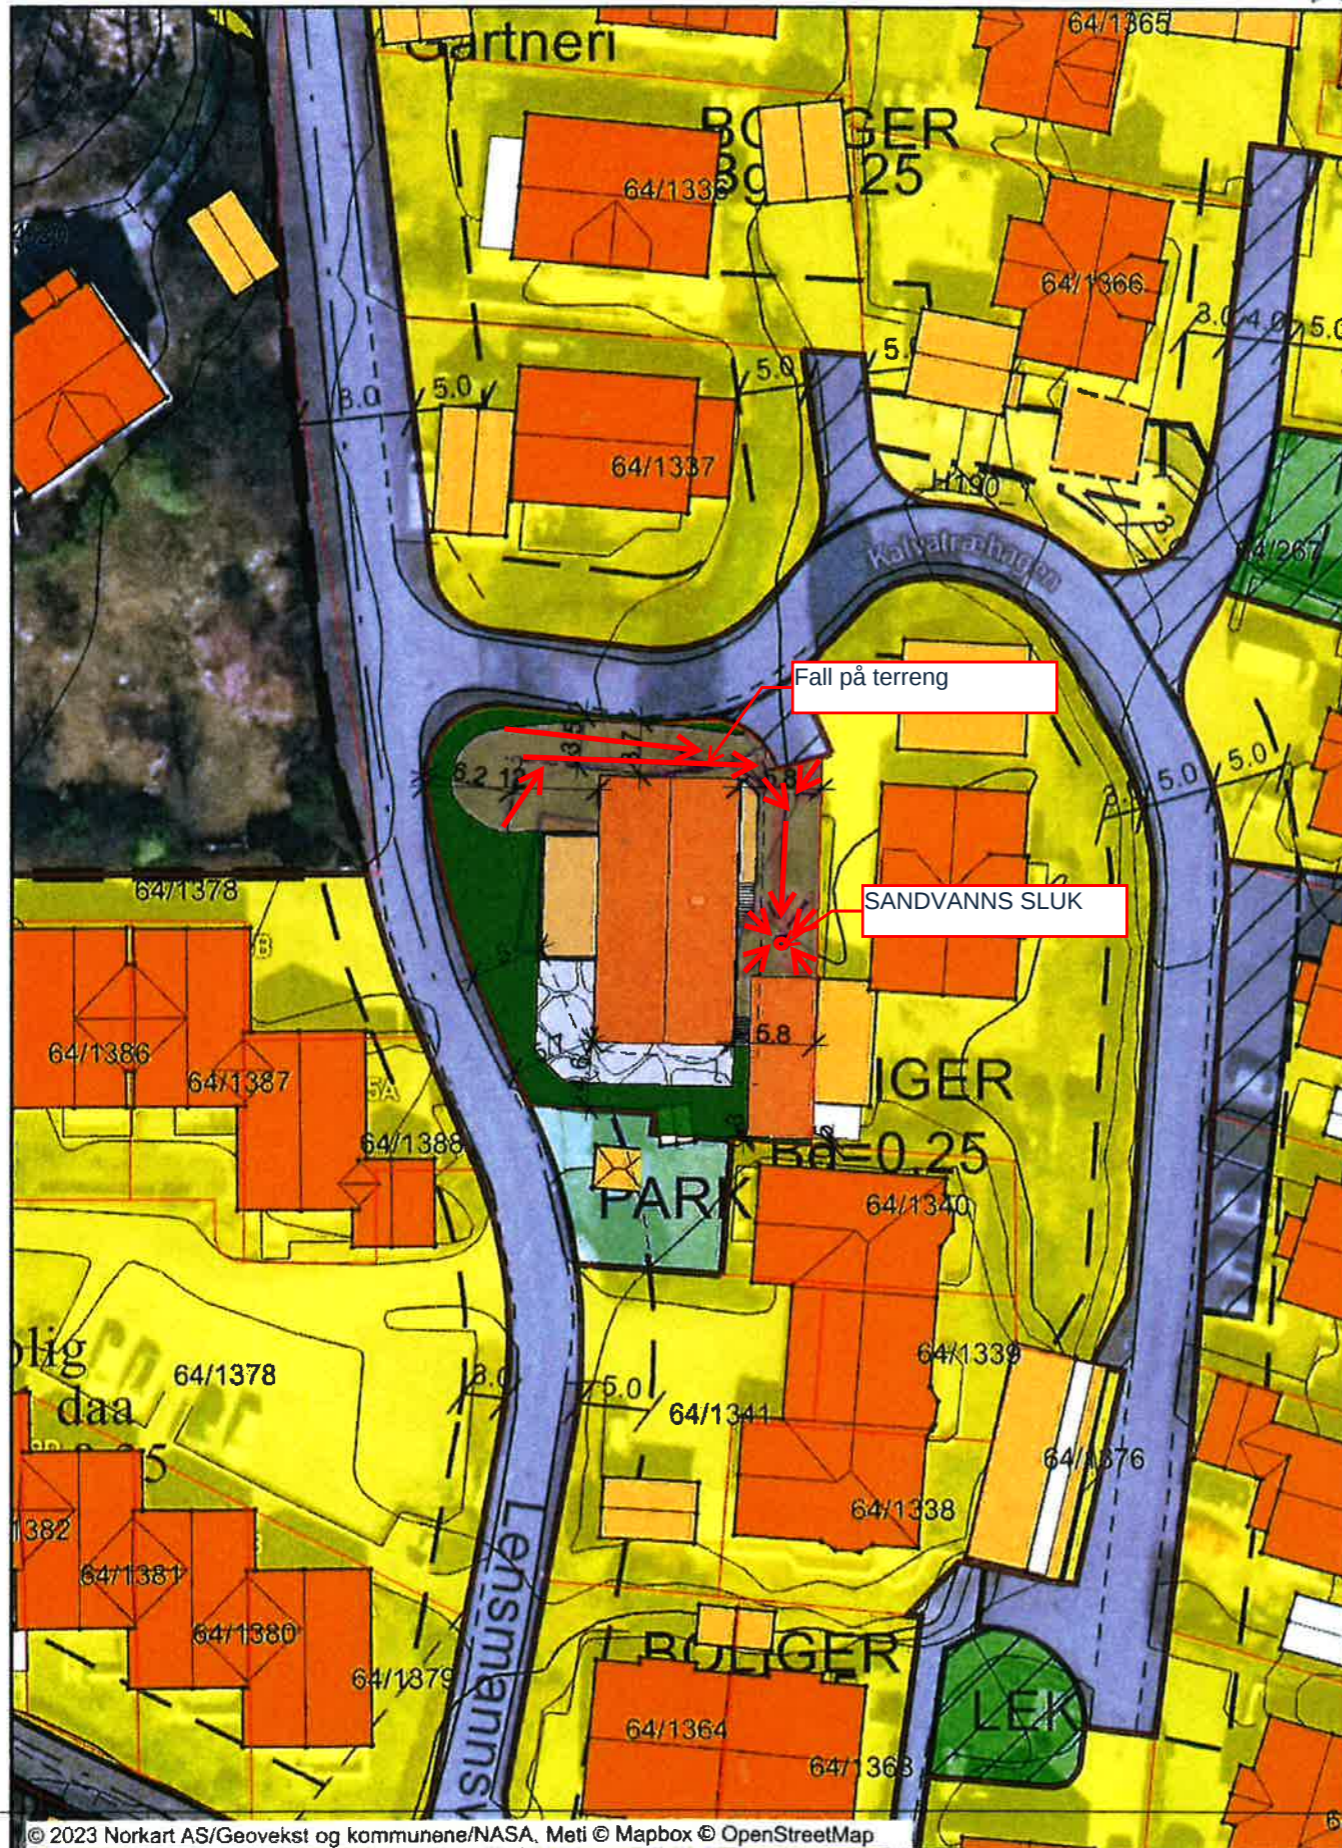

© 2023 Norkart AS/Geovekst og kommunene/NASA, Meti © Mapbox © OpenStreetMap

Rev.	Revisjonen gjelder	Tiltakshaver.	Utført	Kontr.	Dato
		Didrik Ferkingstad	Dato		14/07/23
		Prosjektnavn.	Målestokk	Tegnet	TE
		Villa Ferkingstad	1 : 500	Kontr.	GG
		Prosjektadresse.	Prosjekt nr.	082023	
		64/347 - Karmøy	Tegning nr.	A101	
		Tegning.	Gnr / Bnr.	Rev.	
		Sit.kart.	Tegningen må hverken, helt eller delvis benyttes av tiltak som ikke Garvikgruppen medvirker i		
		Garvik Prosjekt AS Vesheimvegen 15 4250 Kopervik Tlf: 52844750 www.garvikgruppen.no			

22.08.2023 09.32.23