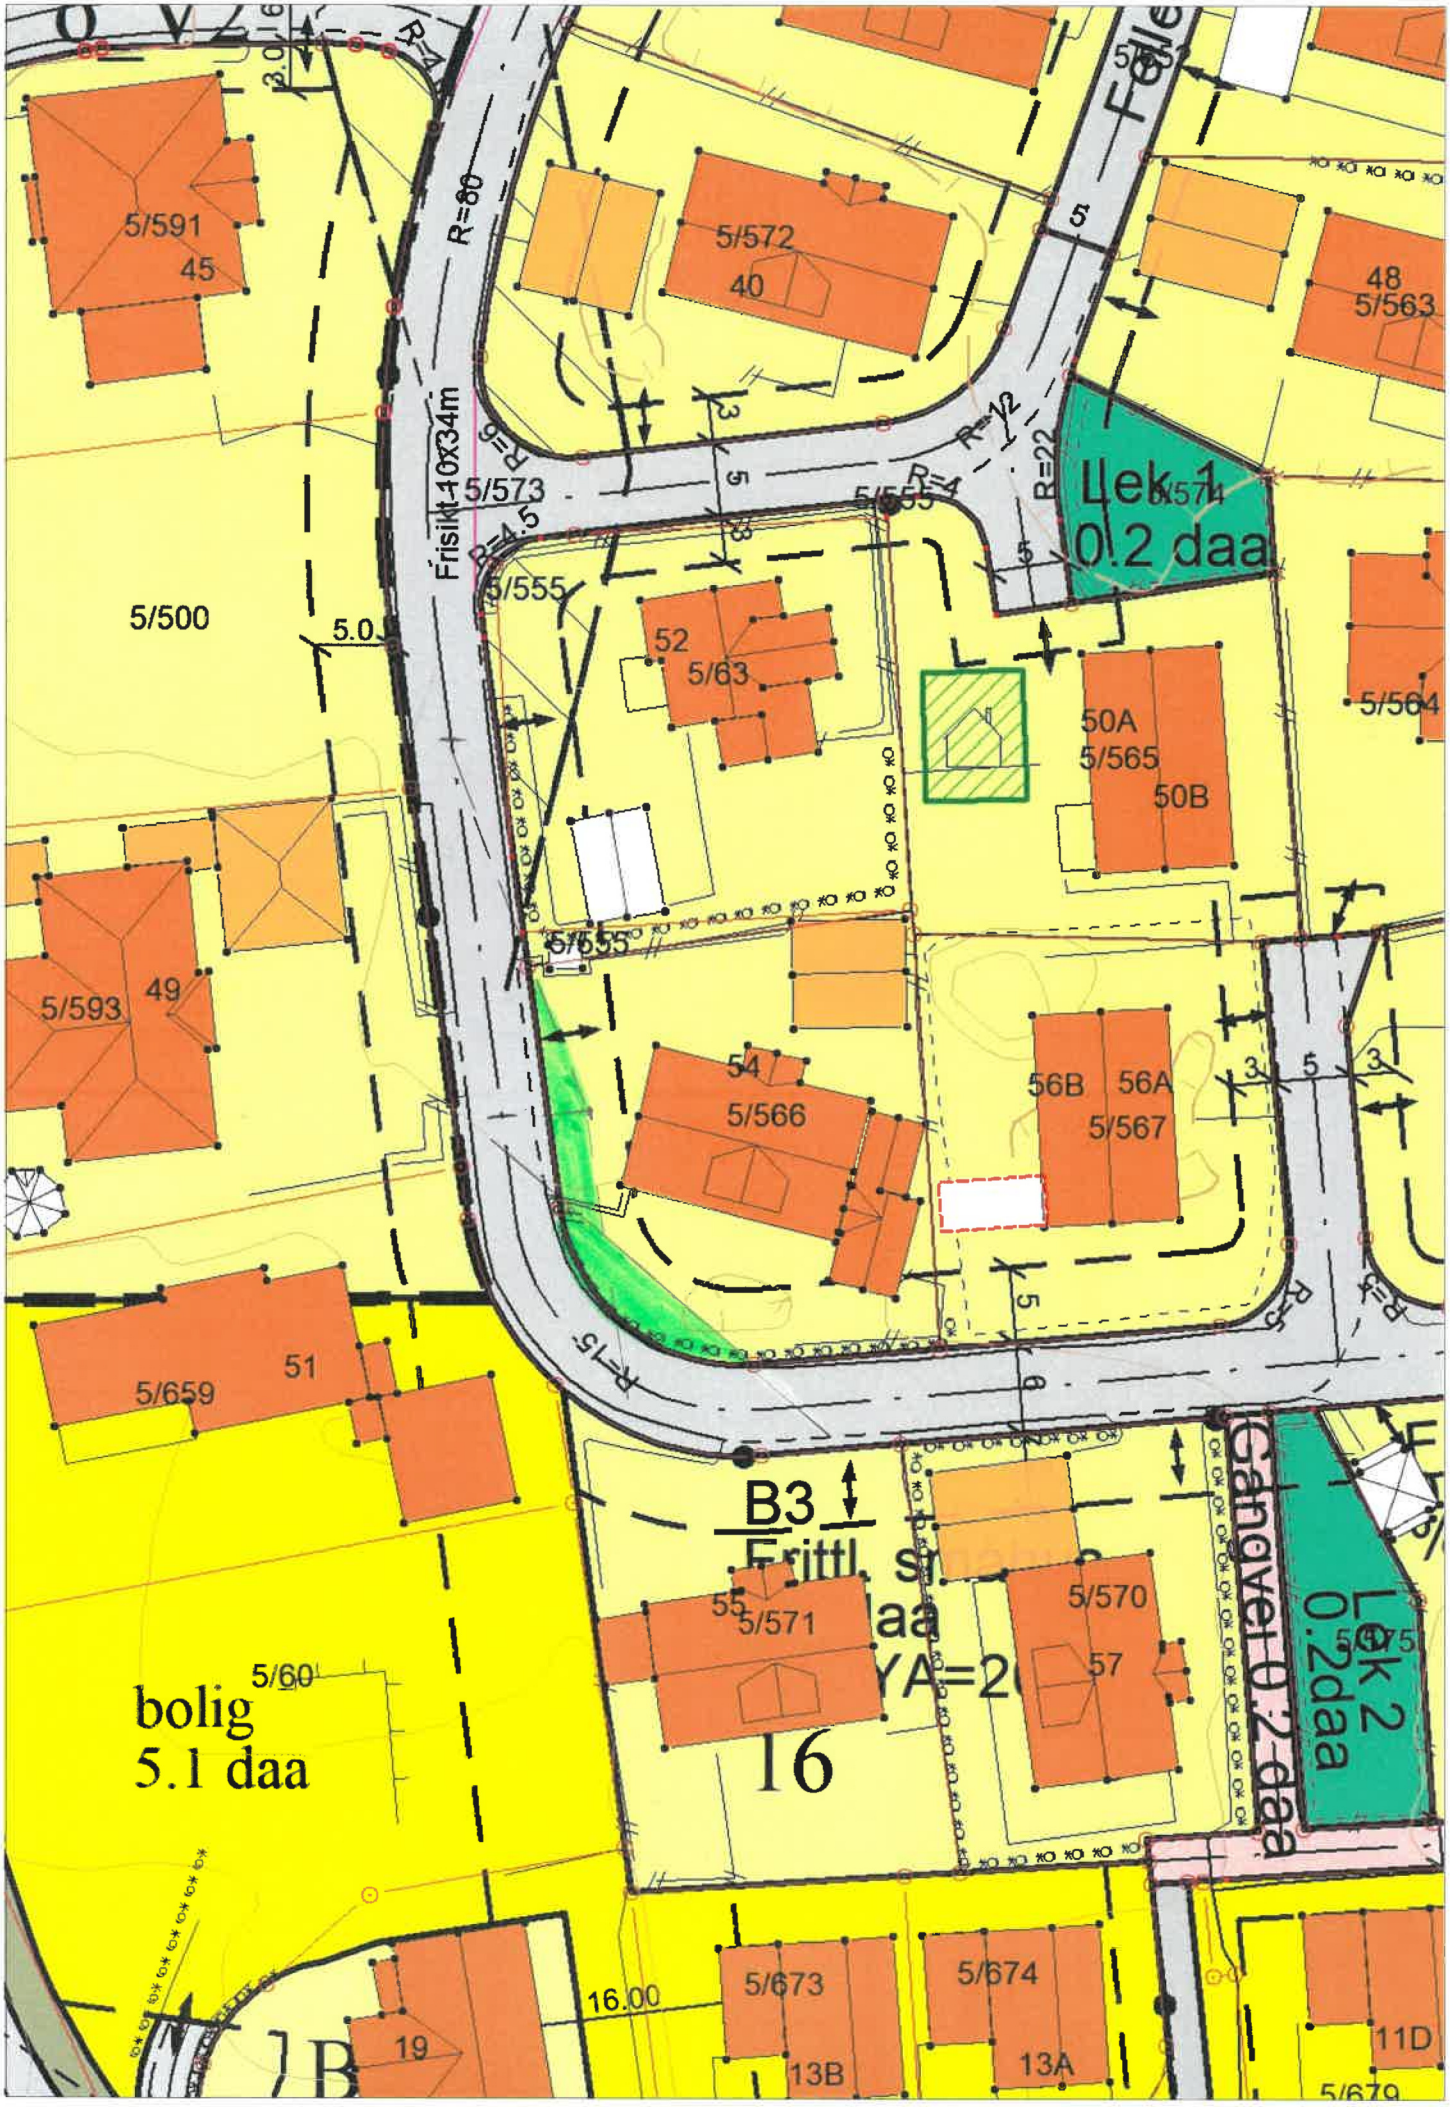
5/591
45
5/572
40
48
5/563
5/573
5/555
5/500
52
5/63
50A
5/565
50B
5/564
5/593
49
54
5/566
56B
56A
5/567
5/659
51
B3
5/571
55
5/570
57
16
5/60
bolig
5.1 daa
Lek 1
0.2 daa
Lek 2
0.2daa
5/673
5/674
13B
13A
19
11D
16.00
Frisikt 10x34m