




119/558

Dato: 13.07.2023

Målestokk: 1:500

Koordinatsystem: UTM 32N

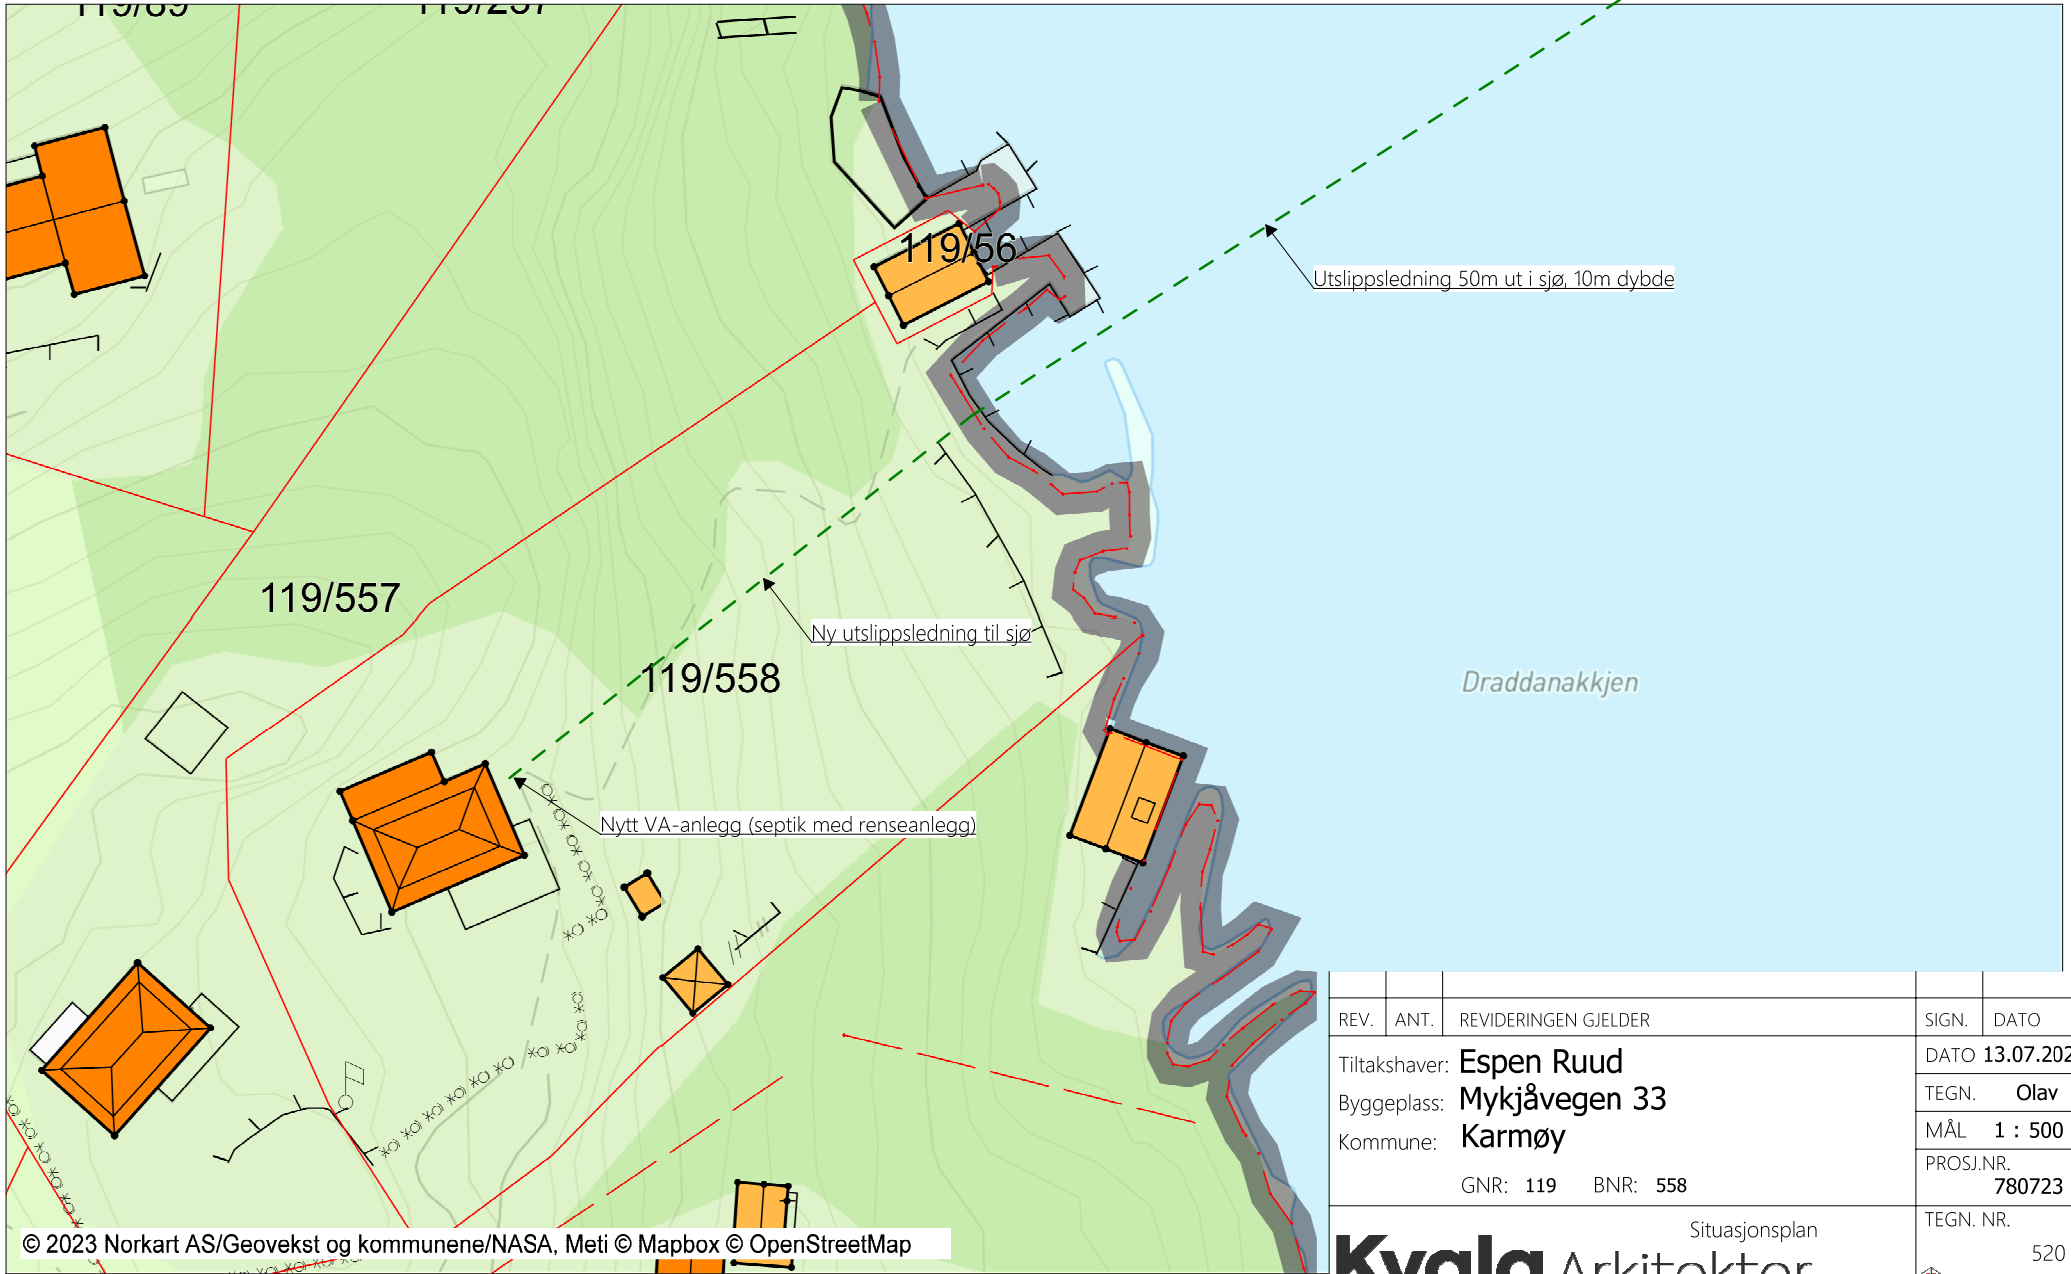

© 2023 Norkart AS/Geovekst og kommunene/NASA, Meti © Mapbox © OpenStreetMap

REV.	ANT.	REVIDERINGEN GJELDER	SIGN.	DATO
		Tiltakshaver: Espen Ruud		DATO 13.07.2023
		Byggeplass: Mykjåvegen 33	TEGN. Olav	
		Kommune: Karmøy	MÅL 1 : 500	
		GNR: 119 BNR: 558	PROSJ.NR. 780723	
Situasjonsplan			TEGN. NR.	520
Kvala Arkitekter				