



Karmøy kommune


# Reguleringsplankart

Eiendom: 4/449  
Adresse: Fiskebergvegen 37  
Dato: 16.08.2023  
Målestokk: 1:500

D-2



UTM-32

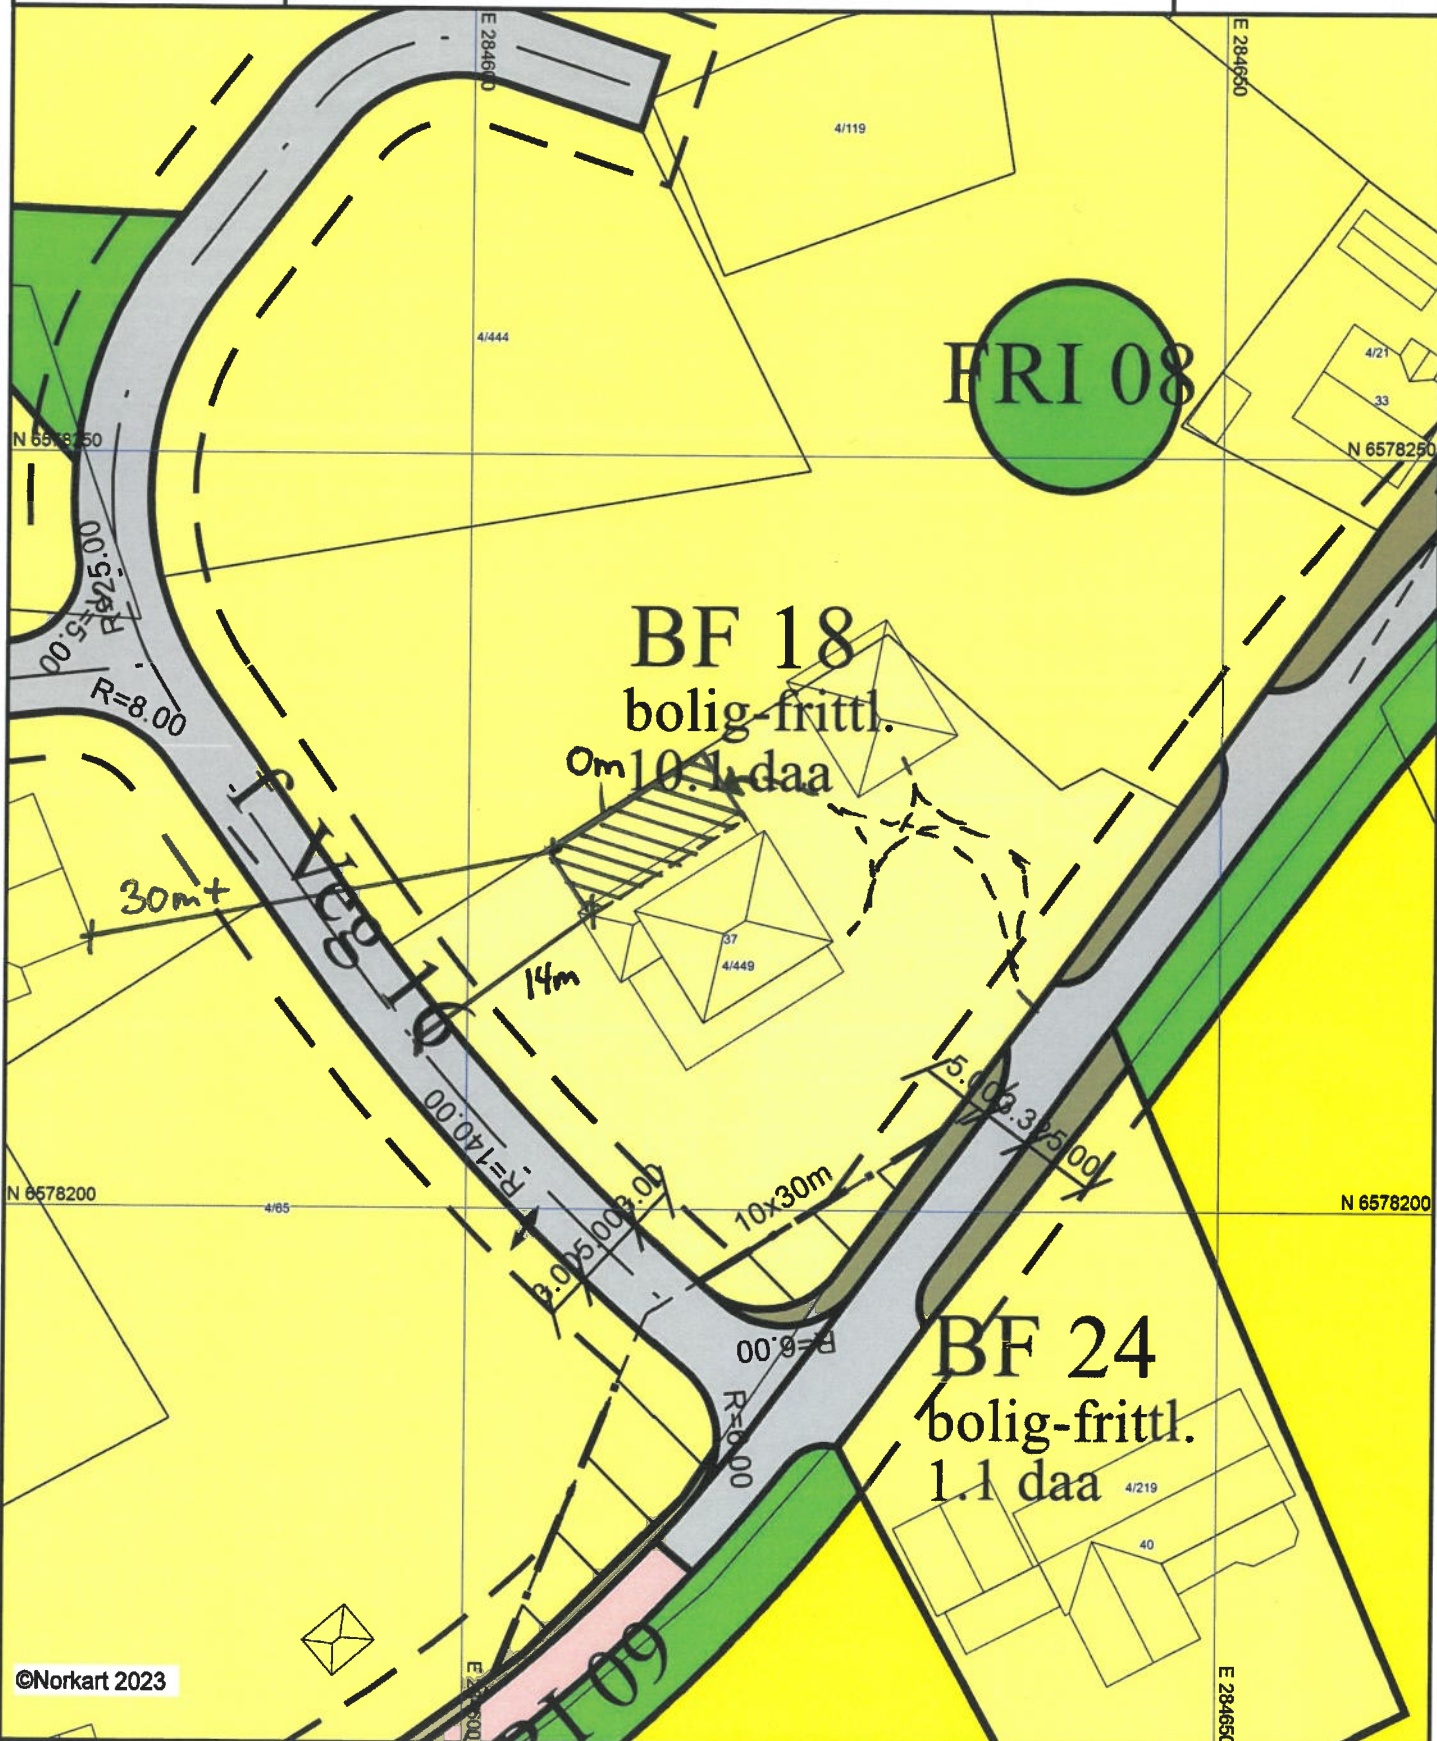

©Norkart 2023

- 1) Det tas forbehold om feil i kartgrunnlaget
- 2) Ved utskrift fra PDF-fil kan målestokken bli unøyaktig
- 3) Kommuneplanen er laget for små målestokker og kan være unøyaktig hvis man zoomer mye inn i planen.