



PLAN

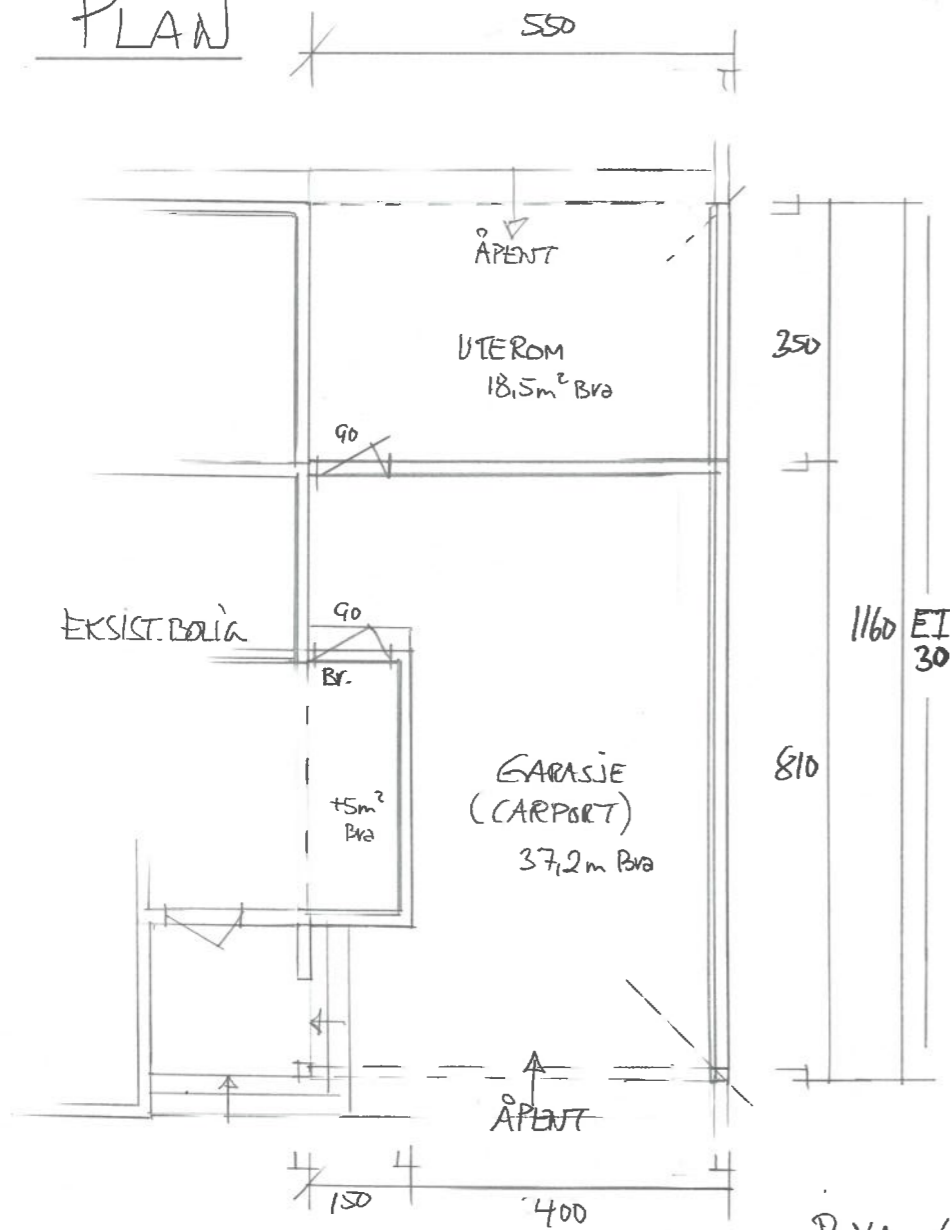


BYA = 63,8m²

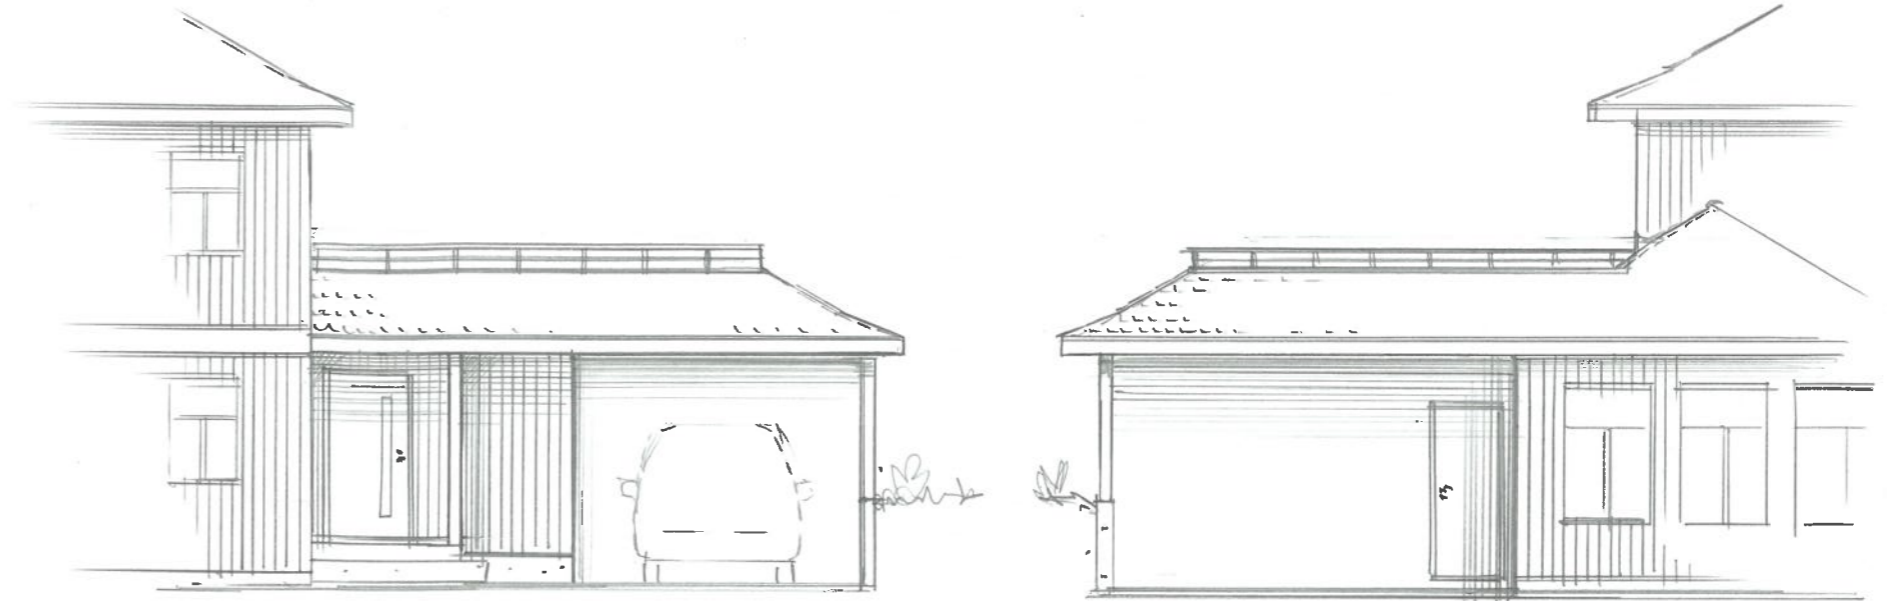


FASADE NORD ØST

FASADE SØR VEST

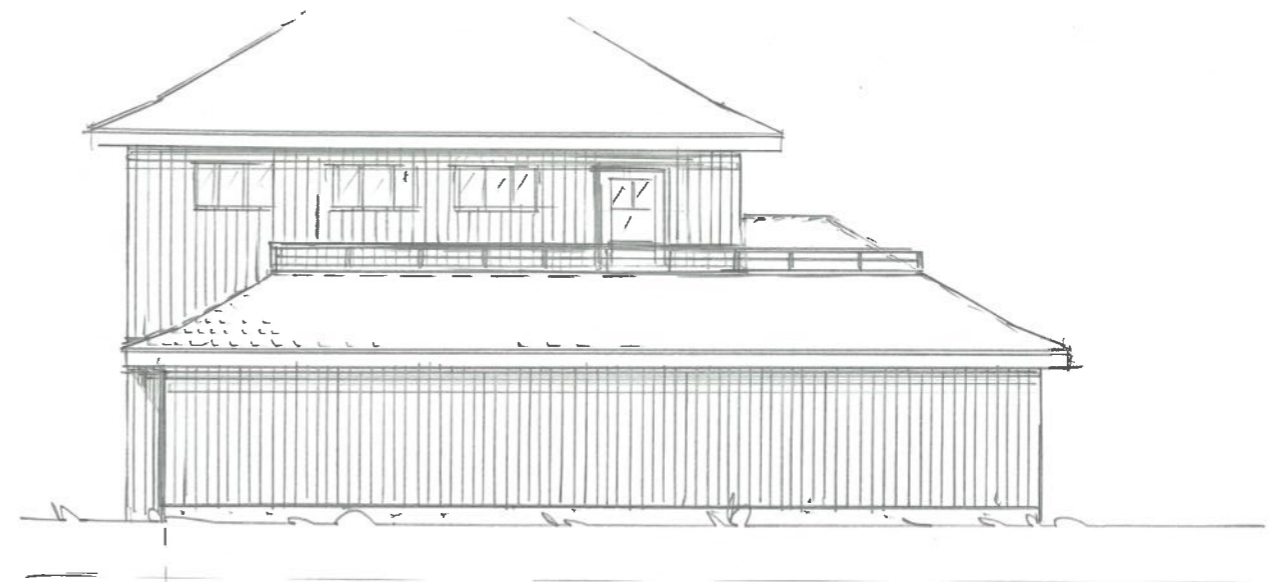

FASADE NORD VEST

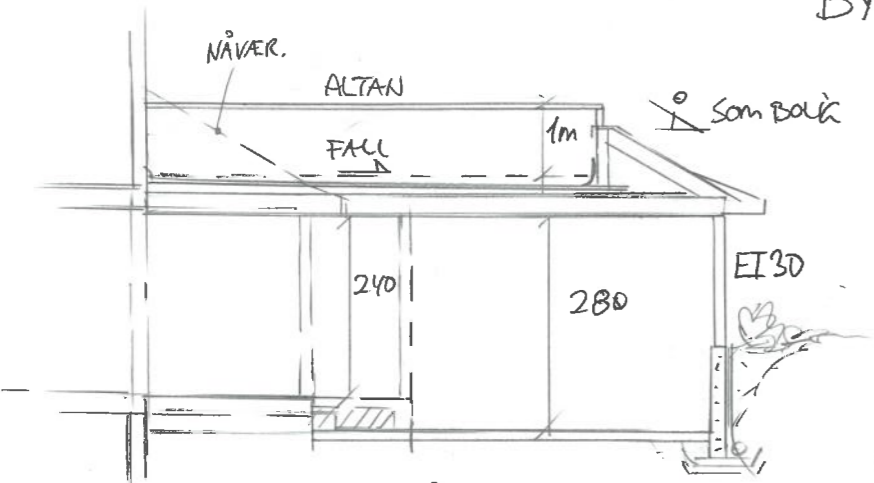

SNITT



Dato	Konst/Tegnet	Godkjent	Målestokk	Gnr.
14.08.23	<i>ML</i>		1:100	4
MARTIN M. SJØDEN				Bnr.
FISKEBERG V. 37 4276 VEAVÅGEN				449
Tegn. nr.	PLAN/SNITT/ÅS.			CARPORT/UTEROM
1				63,8m ² BYA