


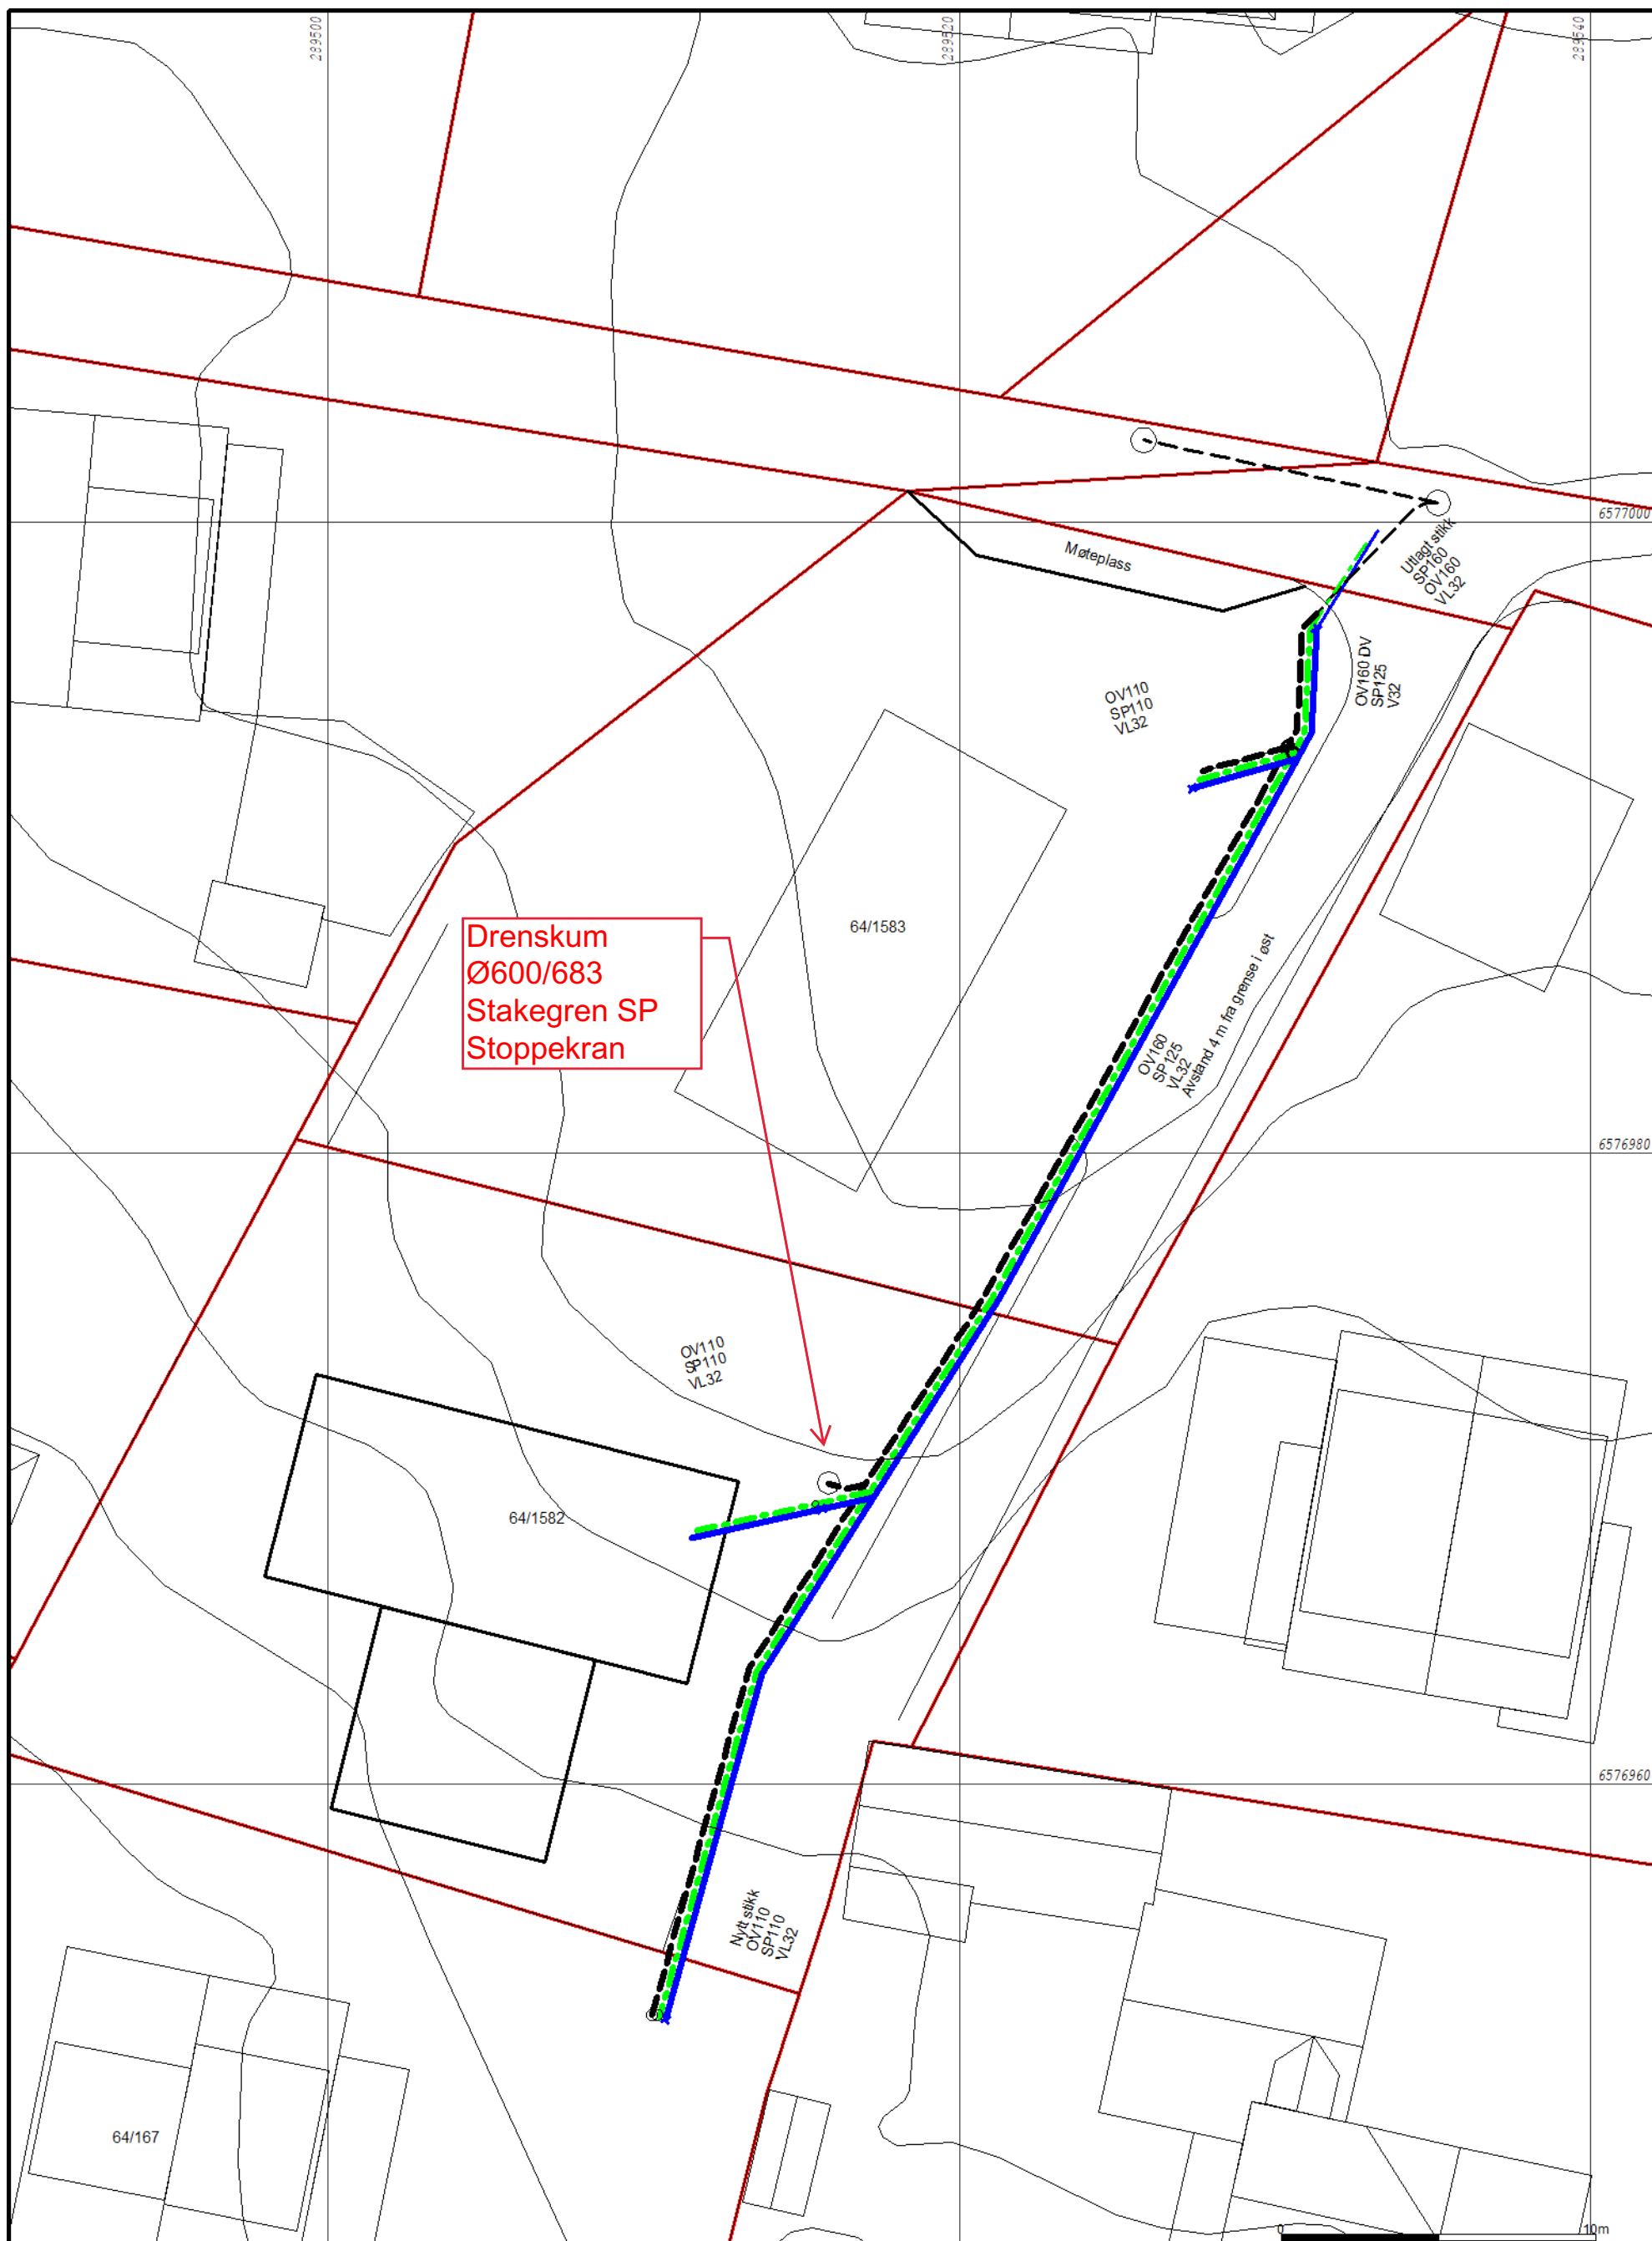

Rørleggermelding 64/1582



Dato: 2023.08.27
Sign.: TAY

Oppdragsgiver: Haugaland Hus AS
Adresse: Nonsværdvegen
Postnr./sted: 4250 Kopervik

Målestokk
1:200
Gemini