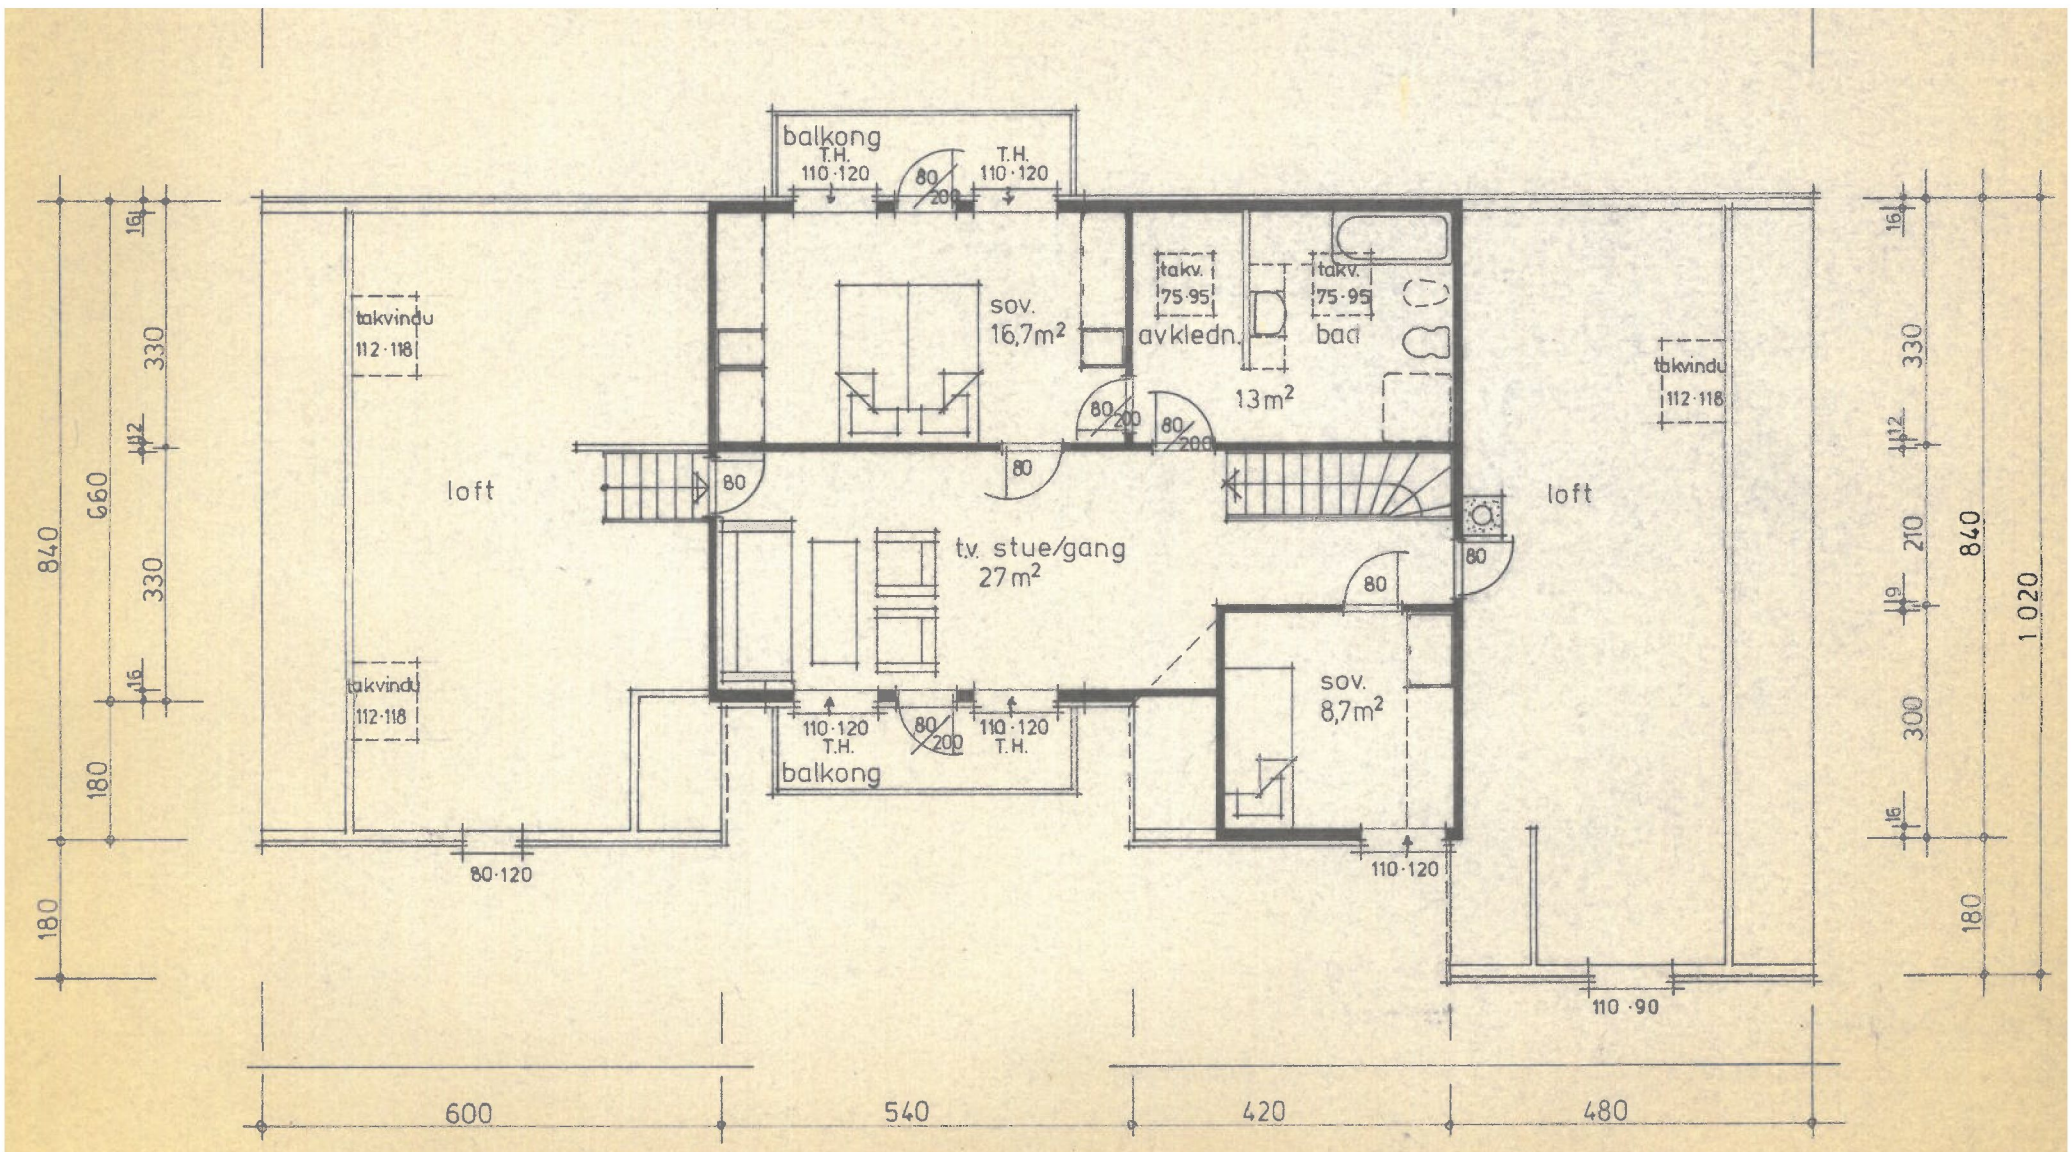

EKSISTERENDE LOFTSPLAN Bruksareal: (18,20 · 9,88) - (2,3,20 · 1,80) = 138,0 m

LYSAREAL: 12,45 m²

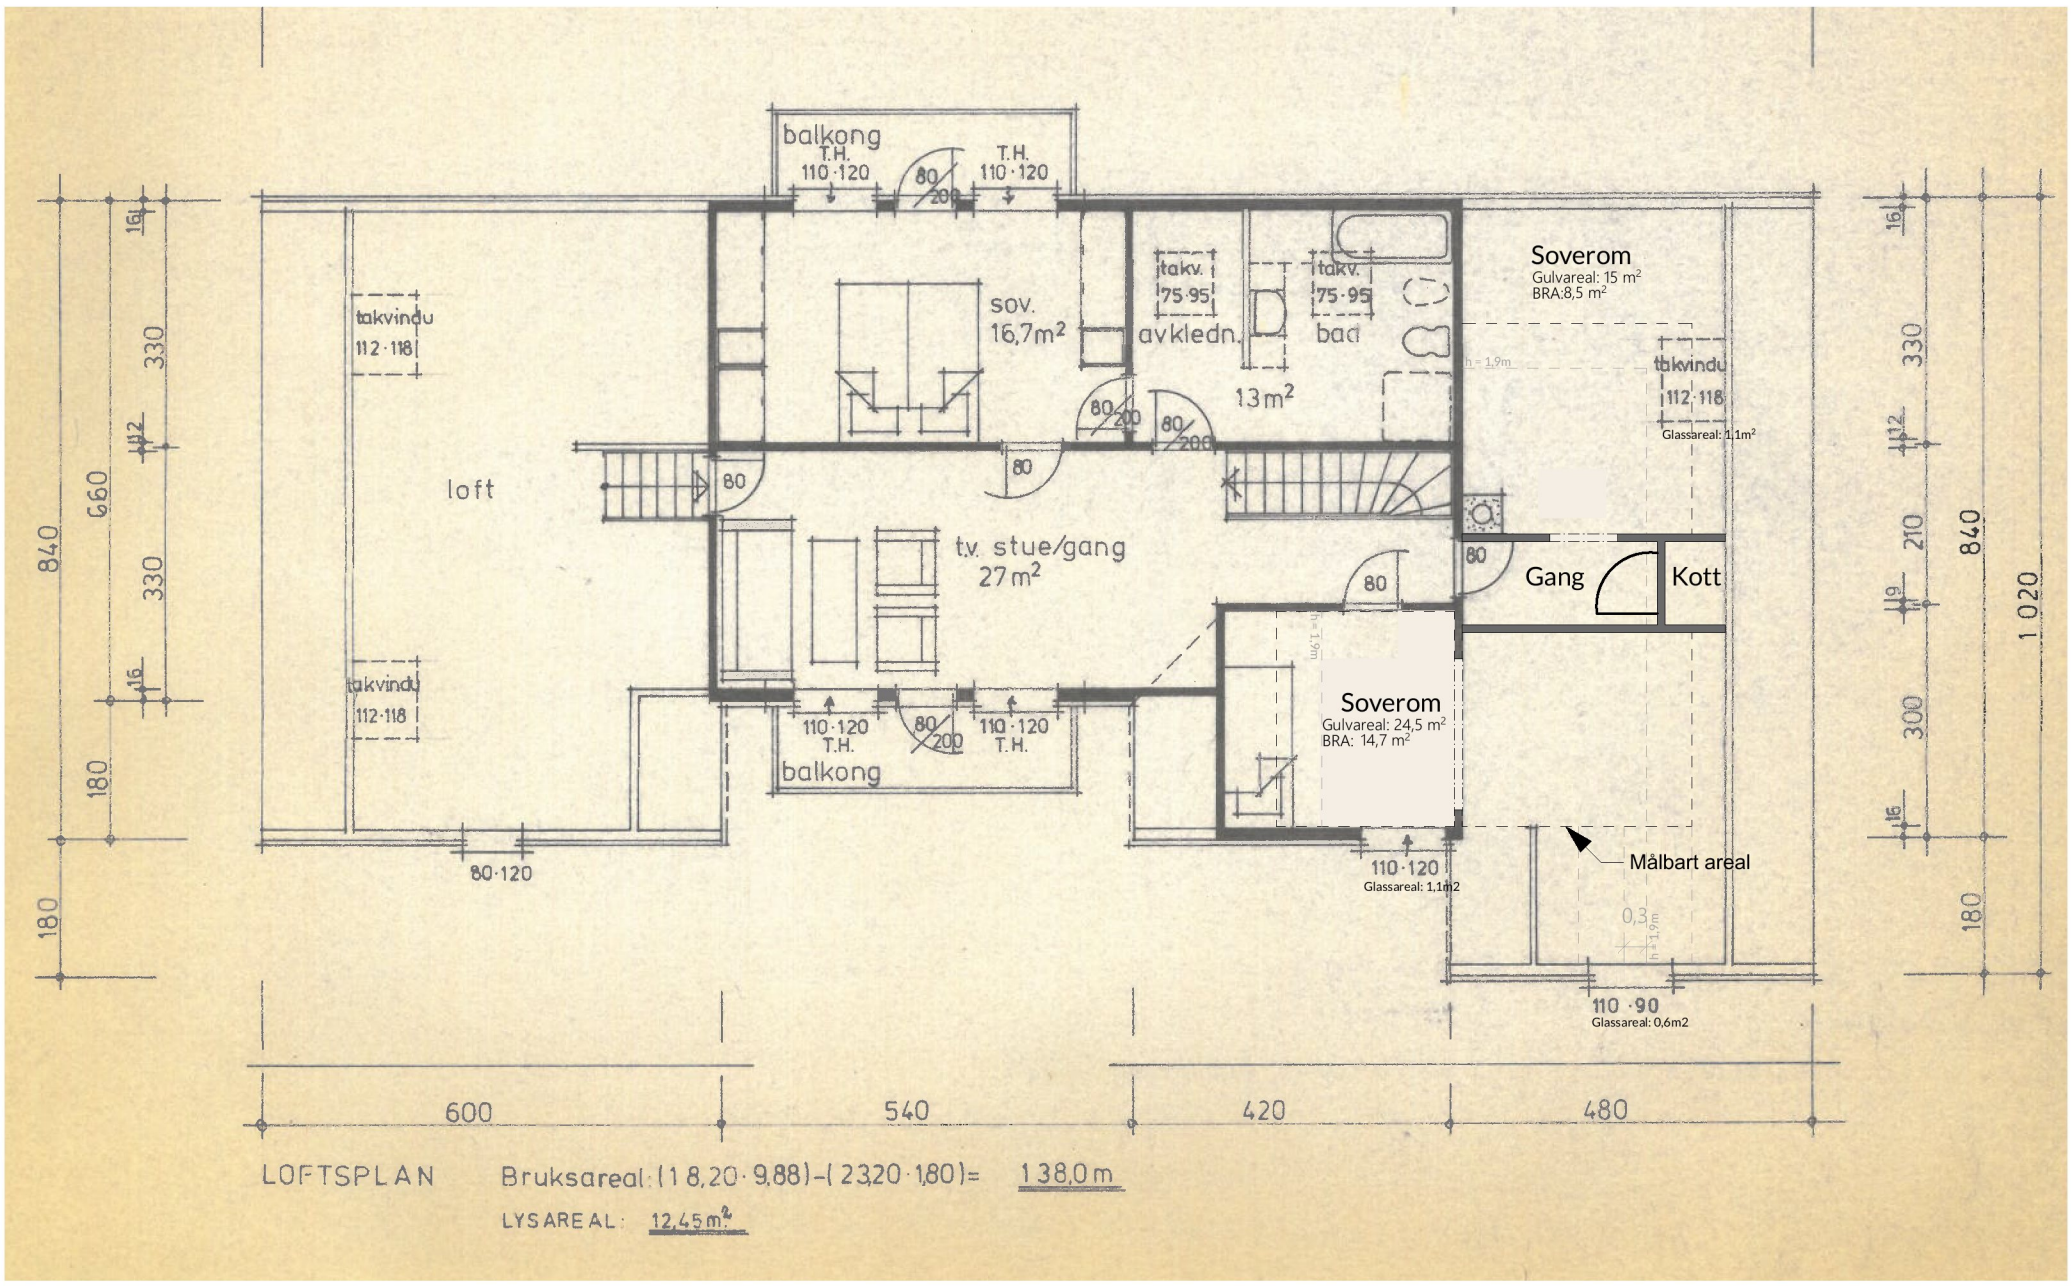

LOFTSPLAN Bruksareal: (18,20 · 9,88) - (2,3,20 · 1,80) = 138,0 m

LYSAREAL: 12,45 m²

N

A	Bruksendring	18.08.2023 GCS

Kvala Arkitekter

Tiltakshaver: Øystein Nilsen

Byggeplass: Fridtjod Nansens veg 90, 4250 Kopervik

Kommune: Karmøy Gnr.: 66 Bnr.: 185

Tegning: Plan loftsplan

Dato: 15.08.23

Tegn: GCS

Prosjekt: 850823

Tegn.nr: 503

Mål: 1:100

© Tegningen er beskyttet iht. lov om opphavsrett