



Karmøy kommune

Reguleringsplankart

Rev. 15.08.23 D-2

Eiendom: 13/602


Utskriftsdato: 02.05.2023

Adresse: Sandskeivegen 55

Målestokk: 1:500



UTM-32

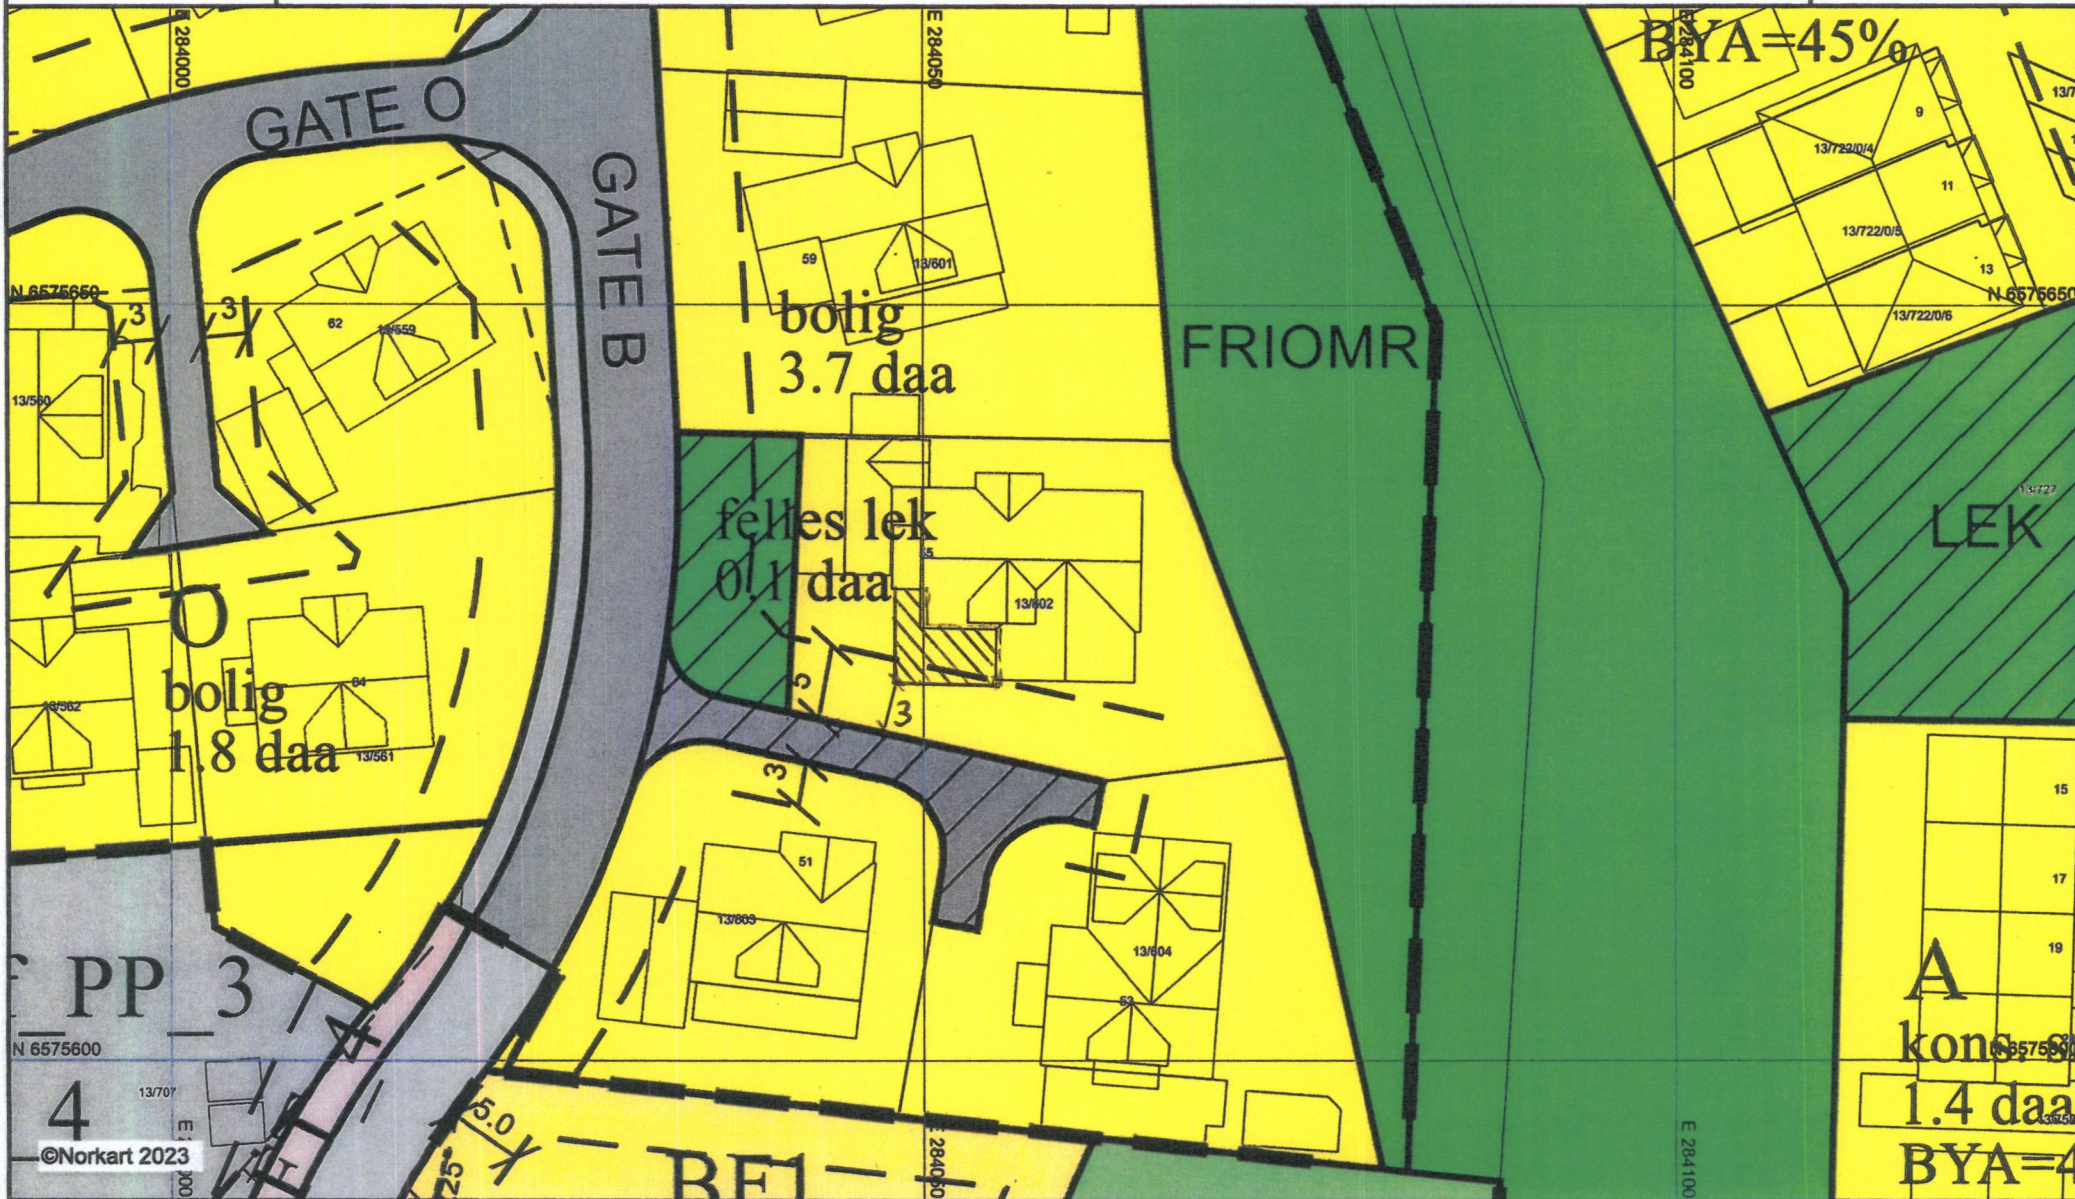

1) Det tas forbehold om feil i kartgrunnlaget. 2) Ved utskrift fra PDF-fil kan målestokken bli unøyaktig. 3) Kommuneplanen er laget for små målestokker og kan være unøyaktig hvis man zoomer mye inn i planen.