

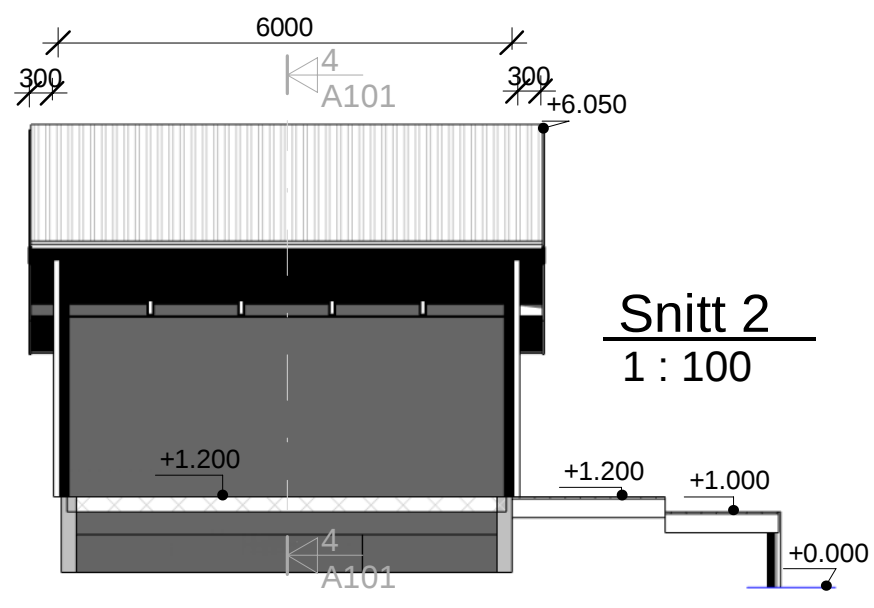


Et. 1
1 : 100

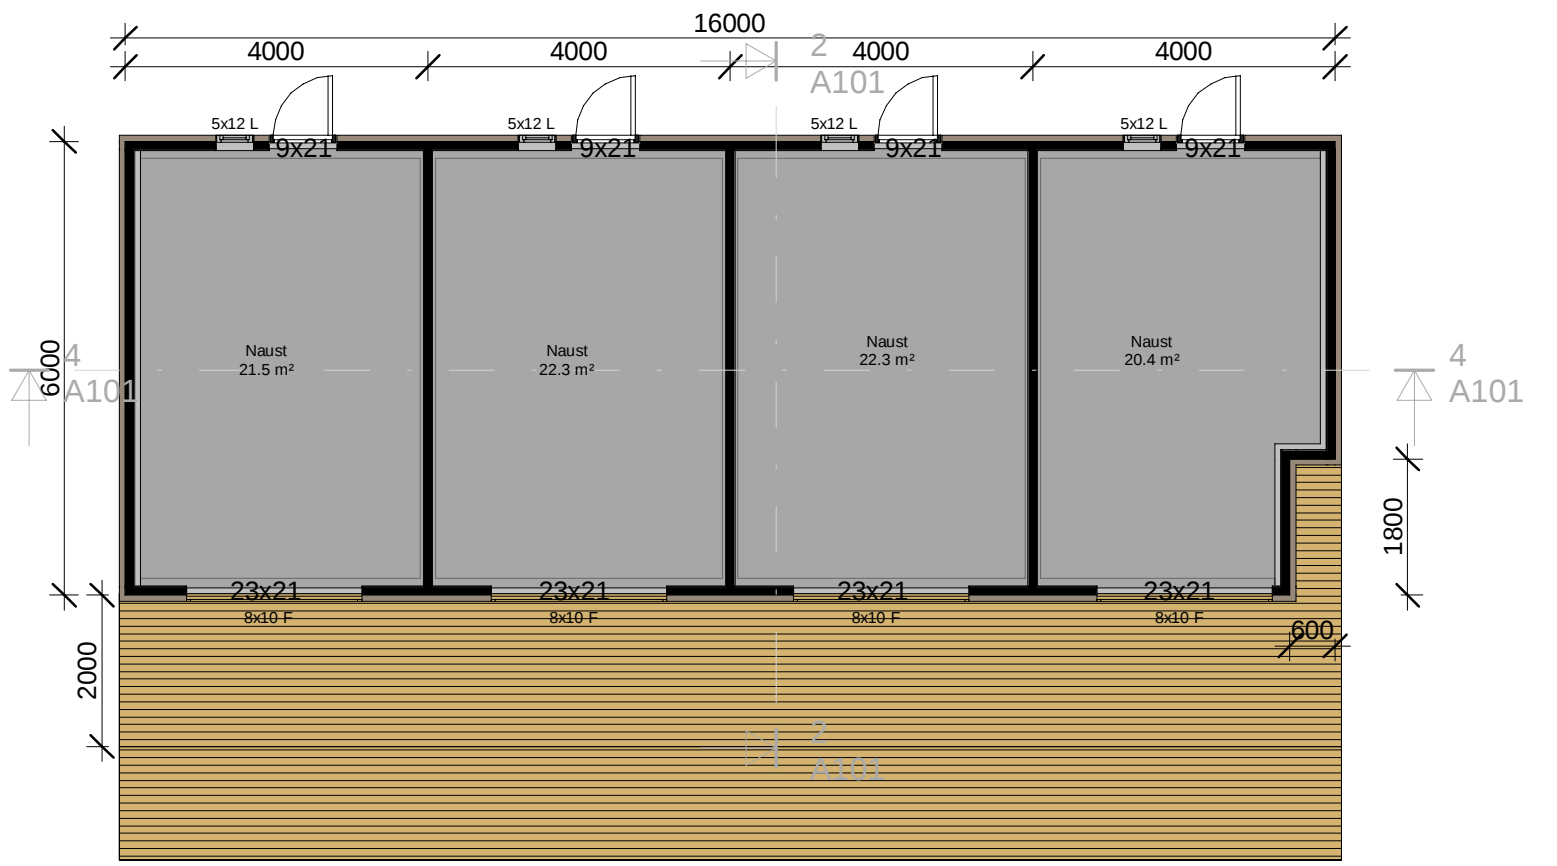

Snitt 1
1 : 100

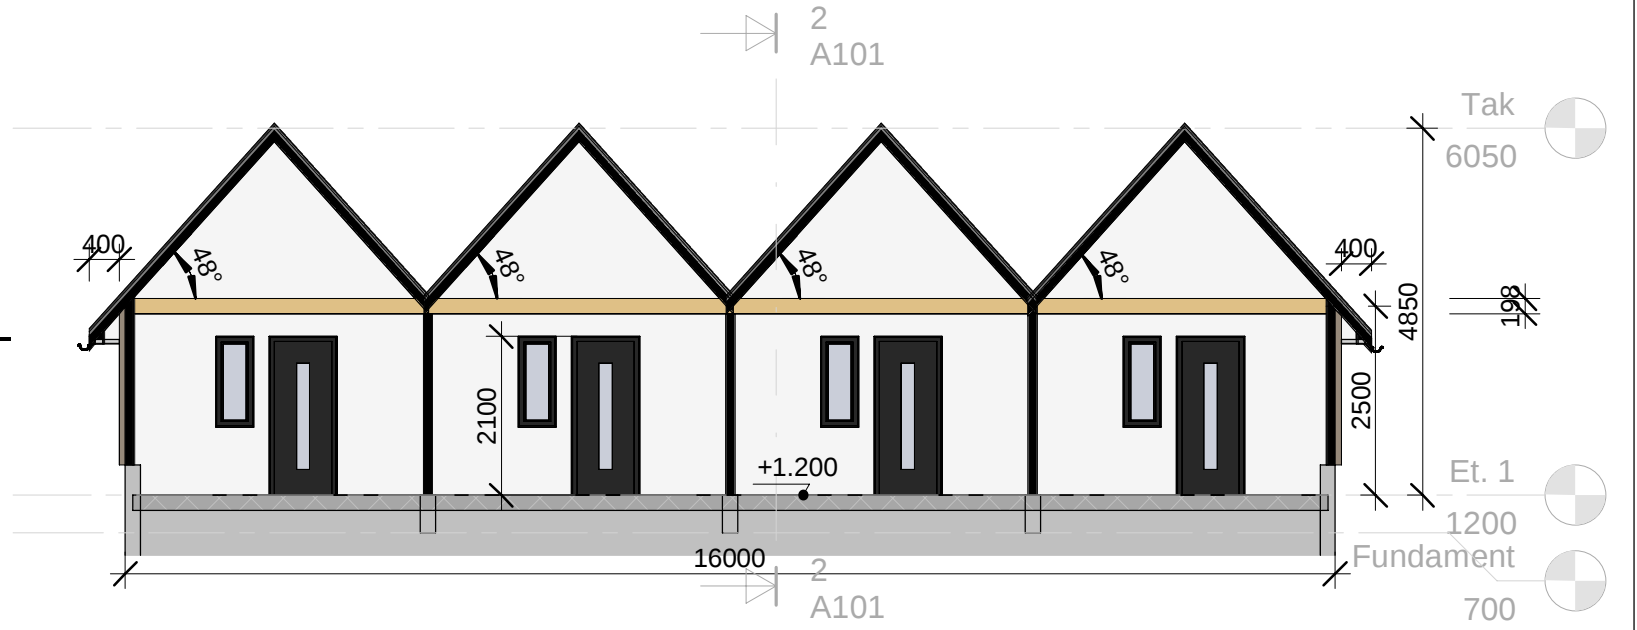

BYA	BRA	Rev.	Revisjonen gjelder	Utført	Kontr.	Dato	
Areal	Areal		Tiltakshaver. Halvfjordingen Eiendom AS	Dato		24/08/23	
99.5 m²	22.3 m²	<p>Garvik Prosjekt AS Vestheimvegen 15 4250 Kopervik Tlf: 52844750 www.garvikgruppen.no</p>	Prosjektnavn. Naust Brekkeosen	Målestokk 1 : 100	Tegnet	TE	
	22.3 m²		Prosjektadresse. 71/6 - Karmøy	Prosjekt nr.	Kontr.	GG	342022
	23 m²		Tegning. Plan 1-100 og Snitt	Tegning nr.			A101
	23 m²		Tegningen må hverken, helt eller delvis benyttes av tiltak som ikke Garvikgruppen medvirker i	Gnr / Bnr.			