



Vest
1 : 100

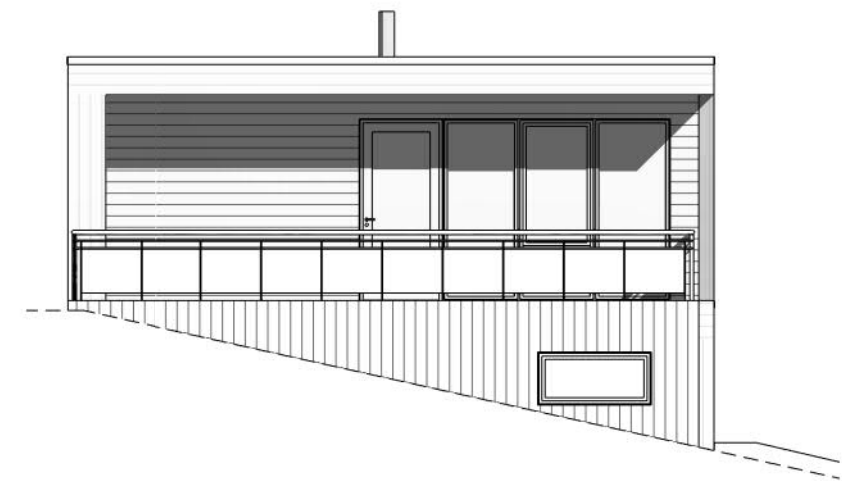


Sør
1 : 100



Øst
1 : 100

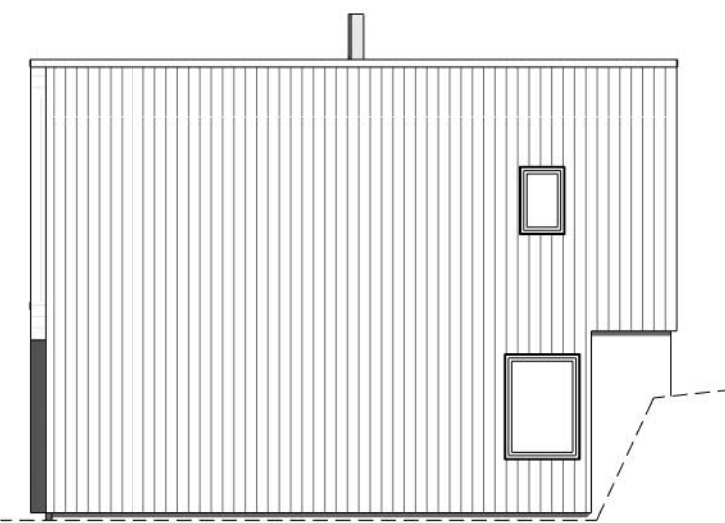

Nord
1 : 100

Rev.	Revisjonen gjelder		Utført	Kontr.	Dato
		Tiltakshaver.	Målestokk 1 : 100	Dato	14/08/23
		Reza Rajabi		Tegnet	TE
	Prosjektnavn.	Villa Rajabi		Kontr.	GG
	Prosjektadresse.	149/508 - Karmøy	Prosjekt nr.	122023	
	Tegning.	Fasader	Tegning nr.	A102	
	Tegningen må hverken, helt eller delvis benyttes av tiltak som ikke Garvikgruppen medvirker i		Gnr / Bnr.	Rev.	
	Garvik Prosjekt AS Vestheimvegen 15 4250 Kopervik Tlf: 52844750 www.garvikgruppen.no				