




OPPRISS FLYTEBRYGGE

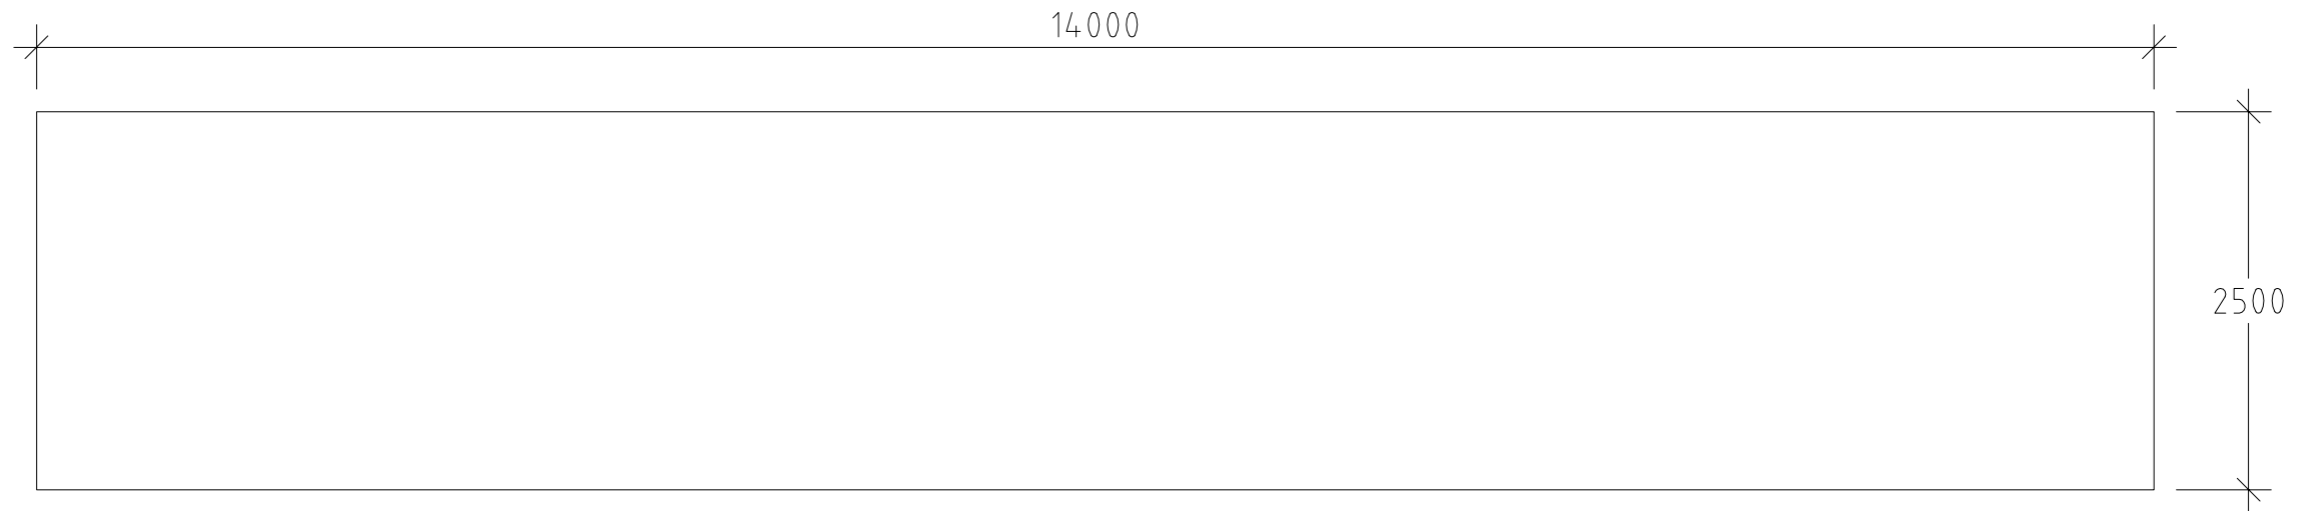

PLAN FLYTEBRYGGE

Merknad: Tegning med forbehold, må prosjekteres

Rev.	Rev. gjelder			Dato	Sign.
Dato	Konstr./Tegnet	Sign.	Målestokk	North Ark As P.b. 3 - 4291 Kopervik Tlf. 909 74 588 - knut@northark.no www.northark.no	
15.08.23	K.N.		1:50		
Kontrollert	Standkontrol.	Godkjent	Tracet	Tegningsnummer	
HARALD JOHANNESSEN FLYTEBRYGGE GNR. 73, BNR. 79 - KARMØY				Filnavn	
Henvisning		Beregning			