





Utskrift fra Norkart AS kartklient

Dato: 02.06.2023

Målestokk: 1:500

Koordinatsystem: UTM 32N

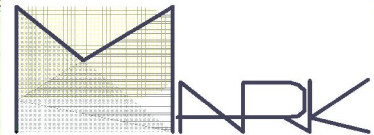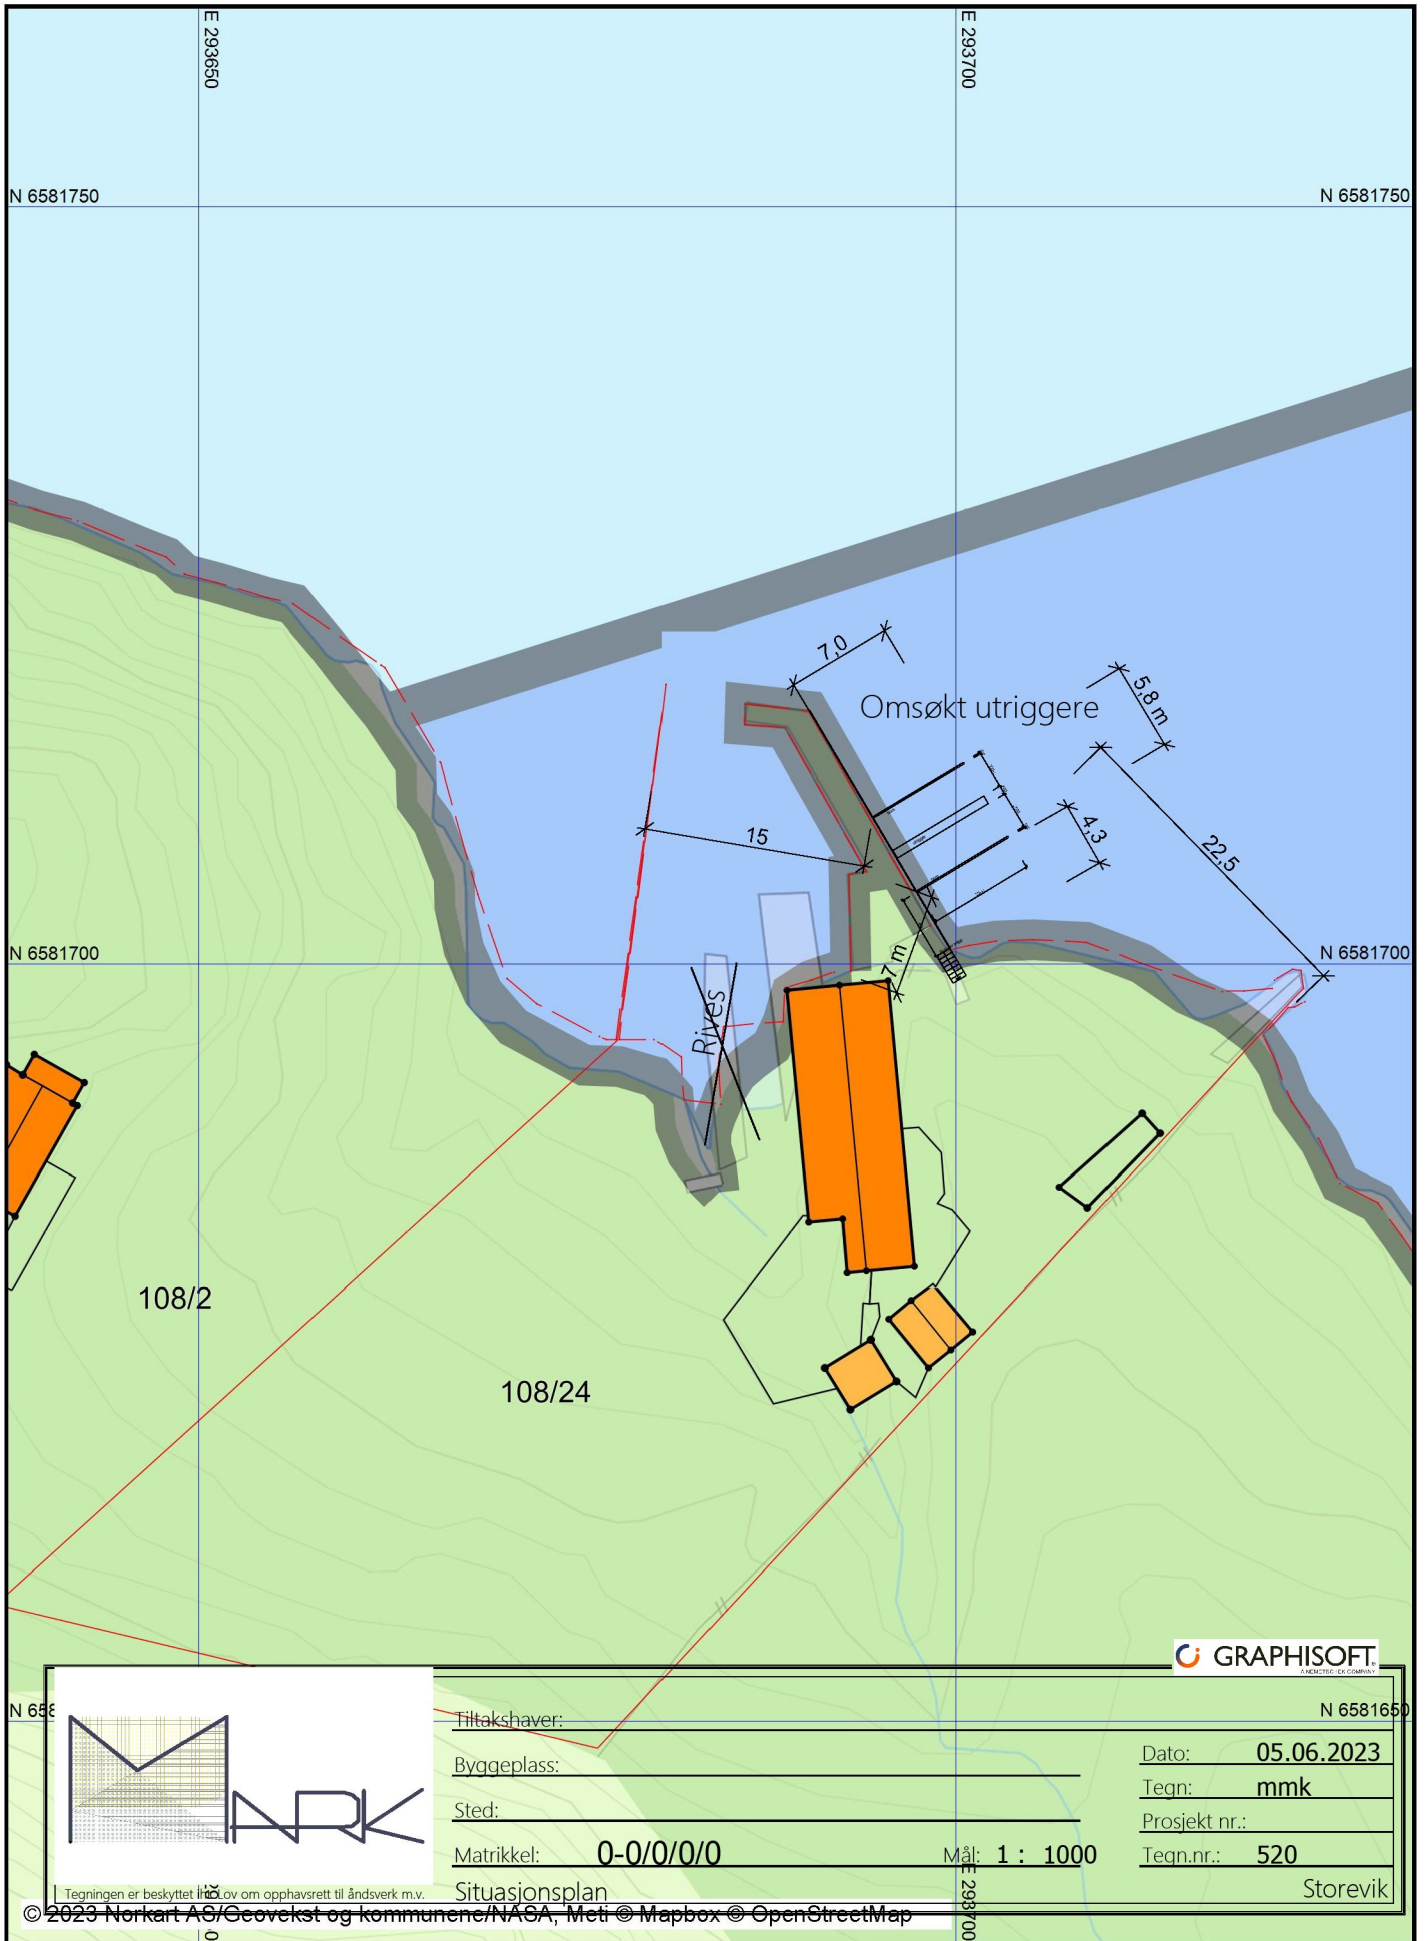

Tiltakshaver: _____
 Byggeplass: _____
 Sted: _____
 Matrikkel: **0-0/0/0/0**

Dato: **05.06.2023**
 Tegn: **mmk**
 Prosjekt nr.: _____
 Tegn.nr.: **520**

Situasjonsplan

Storevik