



Vest  
1 : 100

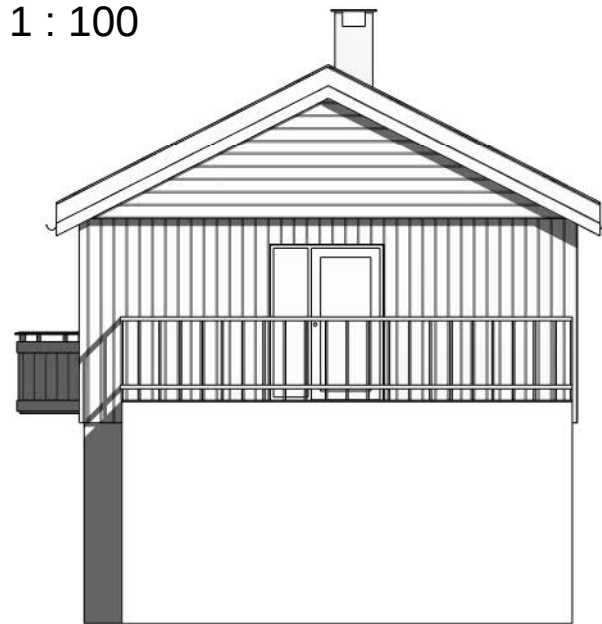

Øst  
1 : 100

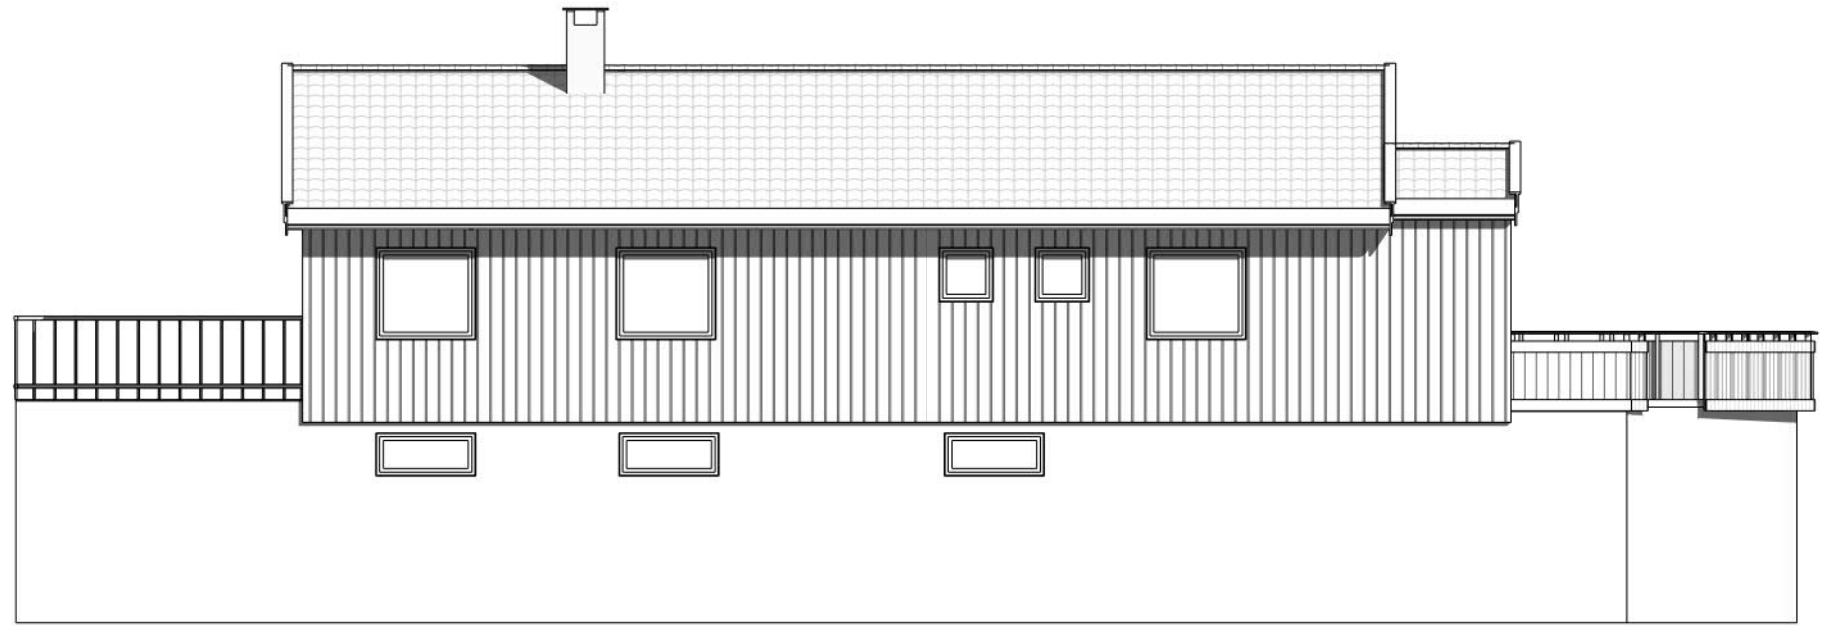

Nord  
1 : 100



Sør  
1 : 100

Rev.	Revisjonen gjelder	Utført	Kontr.	Dato
	Tiltakshaver. <b>Håkon Risanger-Pettersen</b>	Dato	11/08/23	
	Prosjektnavn. <b>Vågetunet 6</b>	Tegnet	TE	
	Prosjektadresse. <b>84/67 - Karmøy</b>	Kontr.	GG	
	Tegning. <b>Fasader</b>	Prosjekt nr.	192023	
		Tegning nr.	<b>A102</b>	Rev.
		Gnr / Bnr.		

Garvik Prosjekt AS  
Vestheimvegen 15  
4250 Kopervik  
Tlf: 52844750  
www.garvikgruppen.no

Tiltakshaver.  
**Håkon Risanger-Pettersen**

Prosjektnavn.  
**Vågetunet 6**

Prosjektadresse.  
**84/67 - Karmøy**

Tegning.  
**Fasader**

*Tegningen må hverken, helt eller delvis benyttes av tiltak som ikke Garvikgruppen medvirker i*

Målestokk <b>1 : 100</b>	Utført	Kontr.	Dato
	Dato	11/08/23	
	Tegnet	TE	
	Kontr.	GG	
Prosjekt nr. <b>192023</b>	Tegning nr. <b>A102</b>	Rev.	
Gnr / Bnr.			