

28 AUG. 2023

SITUASJONSKART


SEKTOR AREAL OG BYGGESAK



Gnr/Bnr : 13/13
 Dato : 09.03.2023
 Målestokk: 1:500
 Datum: Euref 89/UTM 32

0 5 10 15 20 m


NB: Kartet kan inneholde feil og mangler.
 Noen grenser er usikre.
 Vann og avløpsledninger er usikre.

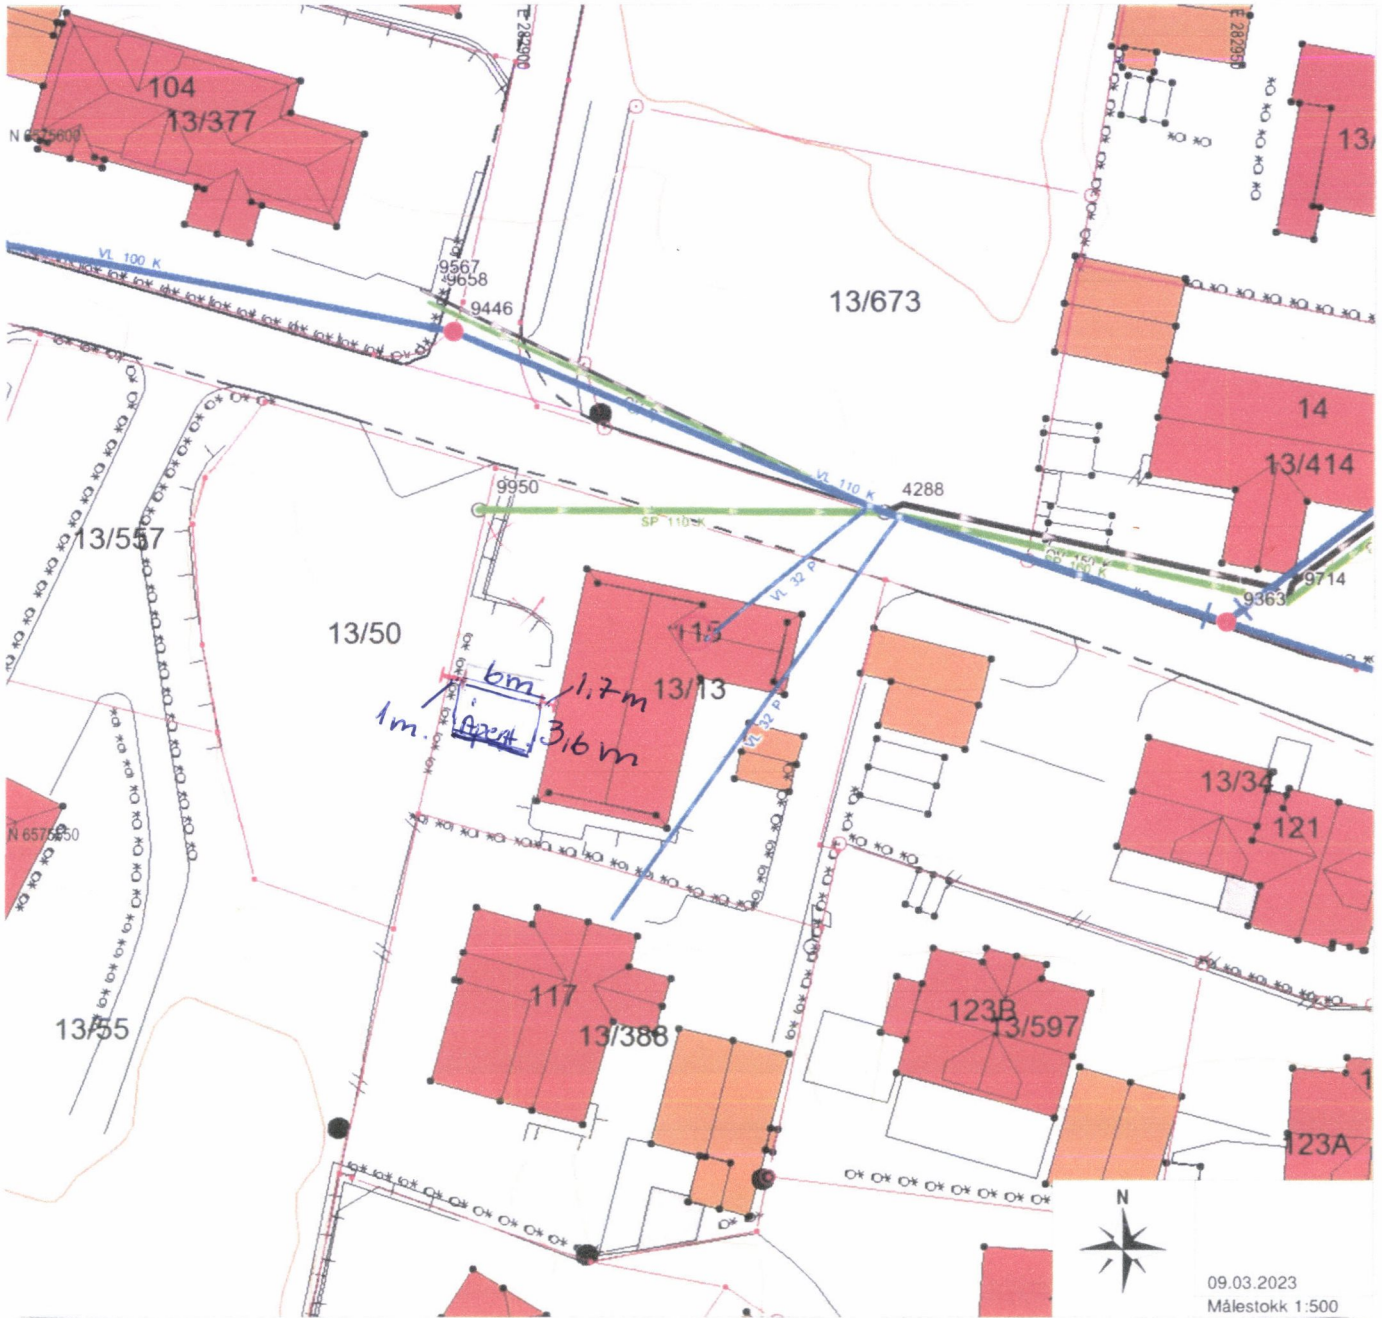

09.03.2023
 Målestokk 1:500

Tegnforklaring:

Eiendomsgrænse målt
 Eiendomsgrænse usikker

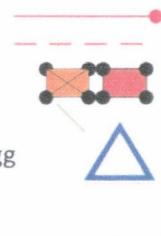

Bygg -takflate

Bygg -planlagt

Bygg eldre enn 1900, sefrak bygg

Vegkant

Høydekurve

Høydekurve

Kommunale VA-ledninger:

Vannledning, brannkum usikker plassering

Spillvannsledning, kum usikker plassering

Overvannsledning, kum usikker plassering

Private VA-ledninger:

Vannledning, kran usikker plassering

Spillvannsledning, septik usikker plassering

Overvannsledning, kum usikker plassering

