


Tegnforklaring

- Eksisterende koter (1m)
- Eiendomsgrense
- Nye punkthøyder
- Nye trær og busker
- Klatreplanter
- Gress
- Plantefelt
- Betong
- Parkering 200x200x80 (evt. drenerende)
- Gangbaneløp med sandfarge 60/30x60/30x100
- Belegningsstein blek terrakotta100x200x60
- Smågatestein
- Asfalt
- Gjerd
- Mur
- Fallindikator/avrenning
- Lavbrykk overvann
- Sykkelparkering
- HC-plass
- Hovedinngang/utgang
- Forslag lysmast
- Kjørespor

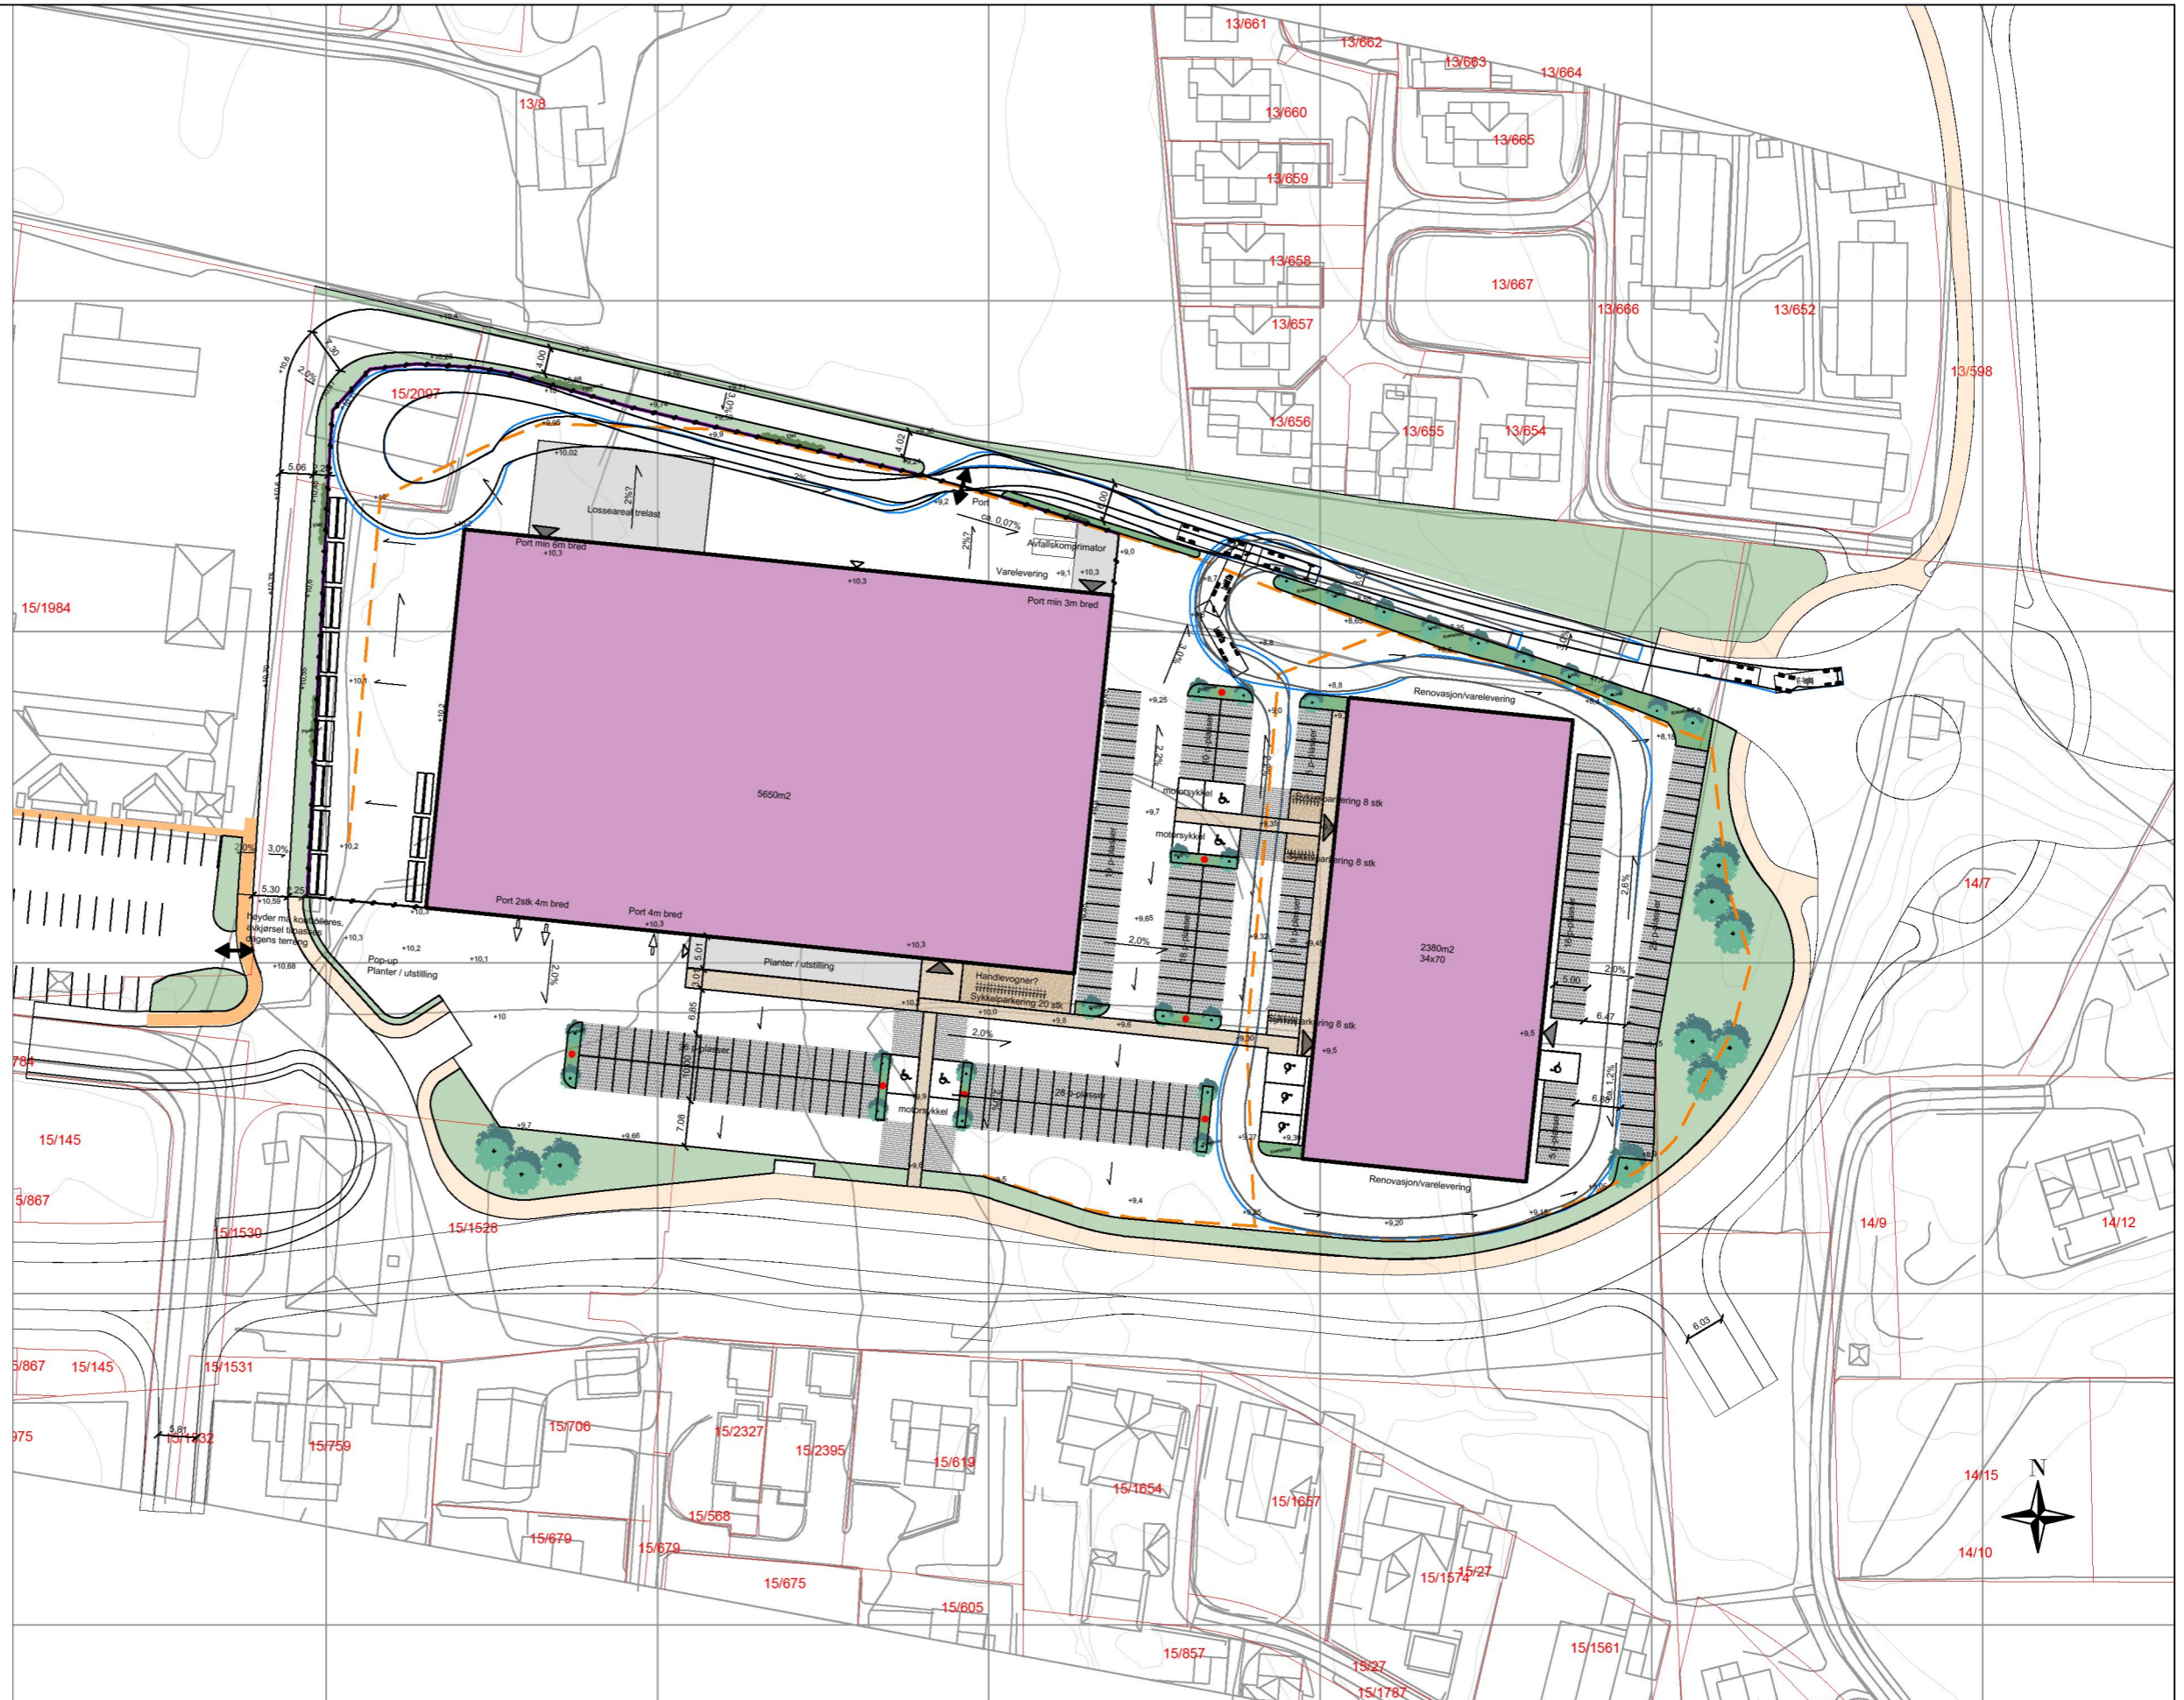

PROSJEKT:  
Detaljregulering for Åkra Obs Bygg

GNR./BNR.  
15/2304 m.fl

TEGNING:  
Utomhusplan

TILTAKSHAVER:  
CSV EIENDOM ÅKRA AS

TEGNINGSNR.:  
REVISJON:  
FASE:  
Skisse

PROSJEKTNR.:  
MÅLESTOKK:  
2306  
1:1000 (A3)

DATE: 28.06.23  
SIGN.: HJHN

LY areal & landskap

LY areal & landskap AS, Pb. 358 | Strandgata 202 | N-5501 Haugesund  
Tel. +47 924 10 5161 post@ly-ai.no | www.ly-ai.no