




Karmøy kommune

Kommuneplankart

Eiendom: 19/15
Adresse: Nordre Liknesveg 73
Utskriftsdato: 14.07.2023
Målestokk: 1:1000



UTM-32

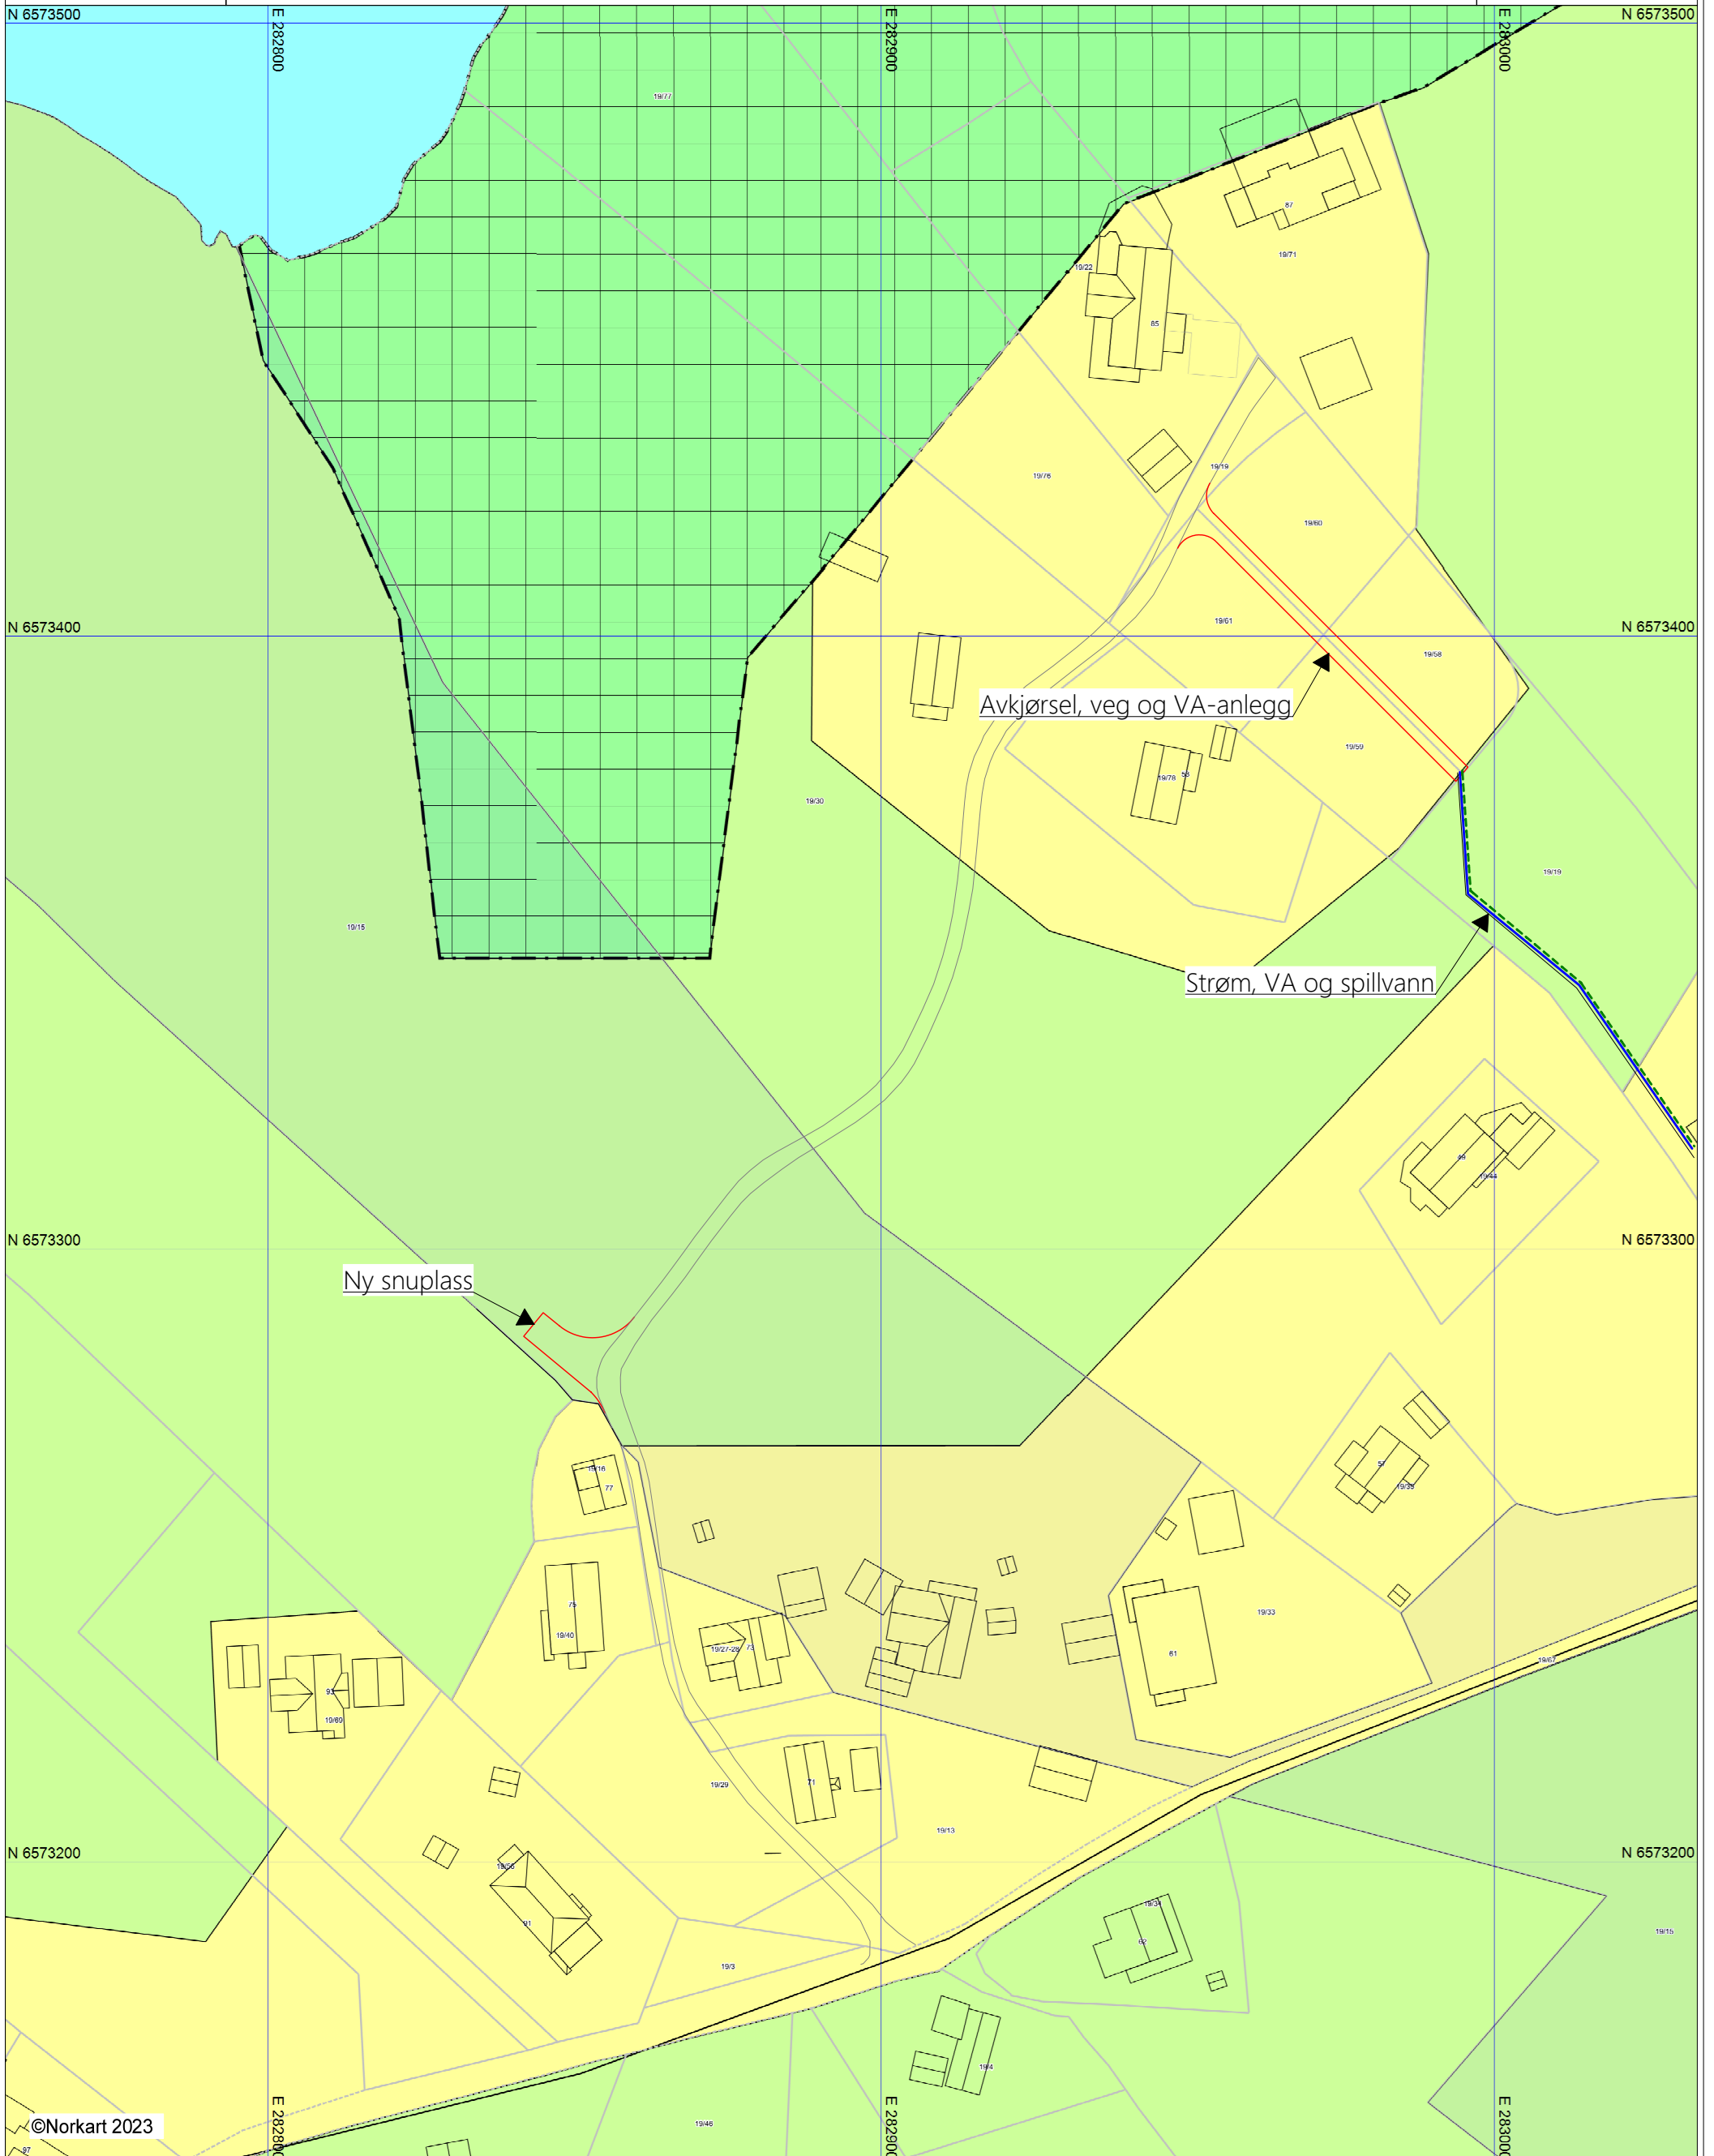

©Norkart 2023

- 1) Det tas forbehold om feil i kartgrunnlaget
- 2) Ved utskrift fra PDF-fil kan målestokken bli unøyaktig
- 3) Kommuneplanen er laget for små målestokker og kan være unøyaktig hvis man zoomer mye inn i planen.