



# Situasjonskart




Karmøy kommune

Eiendom: 19/15  
Adresse: Nordre Liknesveg 73  
Dato: 14.07.2023  
Målestokk: 1:1000

UTM-32

- Eiendomsgr. nøyaktig <= 10 cm
- Eiendomsgr. mindre nøyaktig >30<=200 cm
- Eiendomsgr. lite nøyaktig >=500 cm
- - - Eiendomsgr. omtvistet
- - - Hjelpelinje punktteste
- ..... Hjelpelinje fiktiv
- Eiendomsgr. middels nøyaktig >10<=30 cm
- Eiendomsgr. mindre nøyaktig >200<=500 cm
- Eiendomsgr. uviss nøyaktighet
- - - Hjelpelinje veikant
- - - Hjelpelinje vannkant

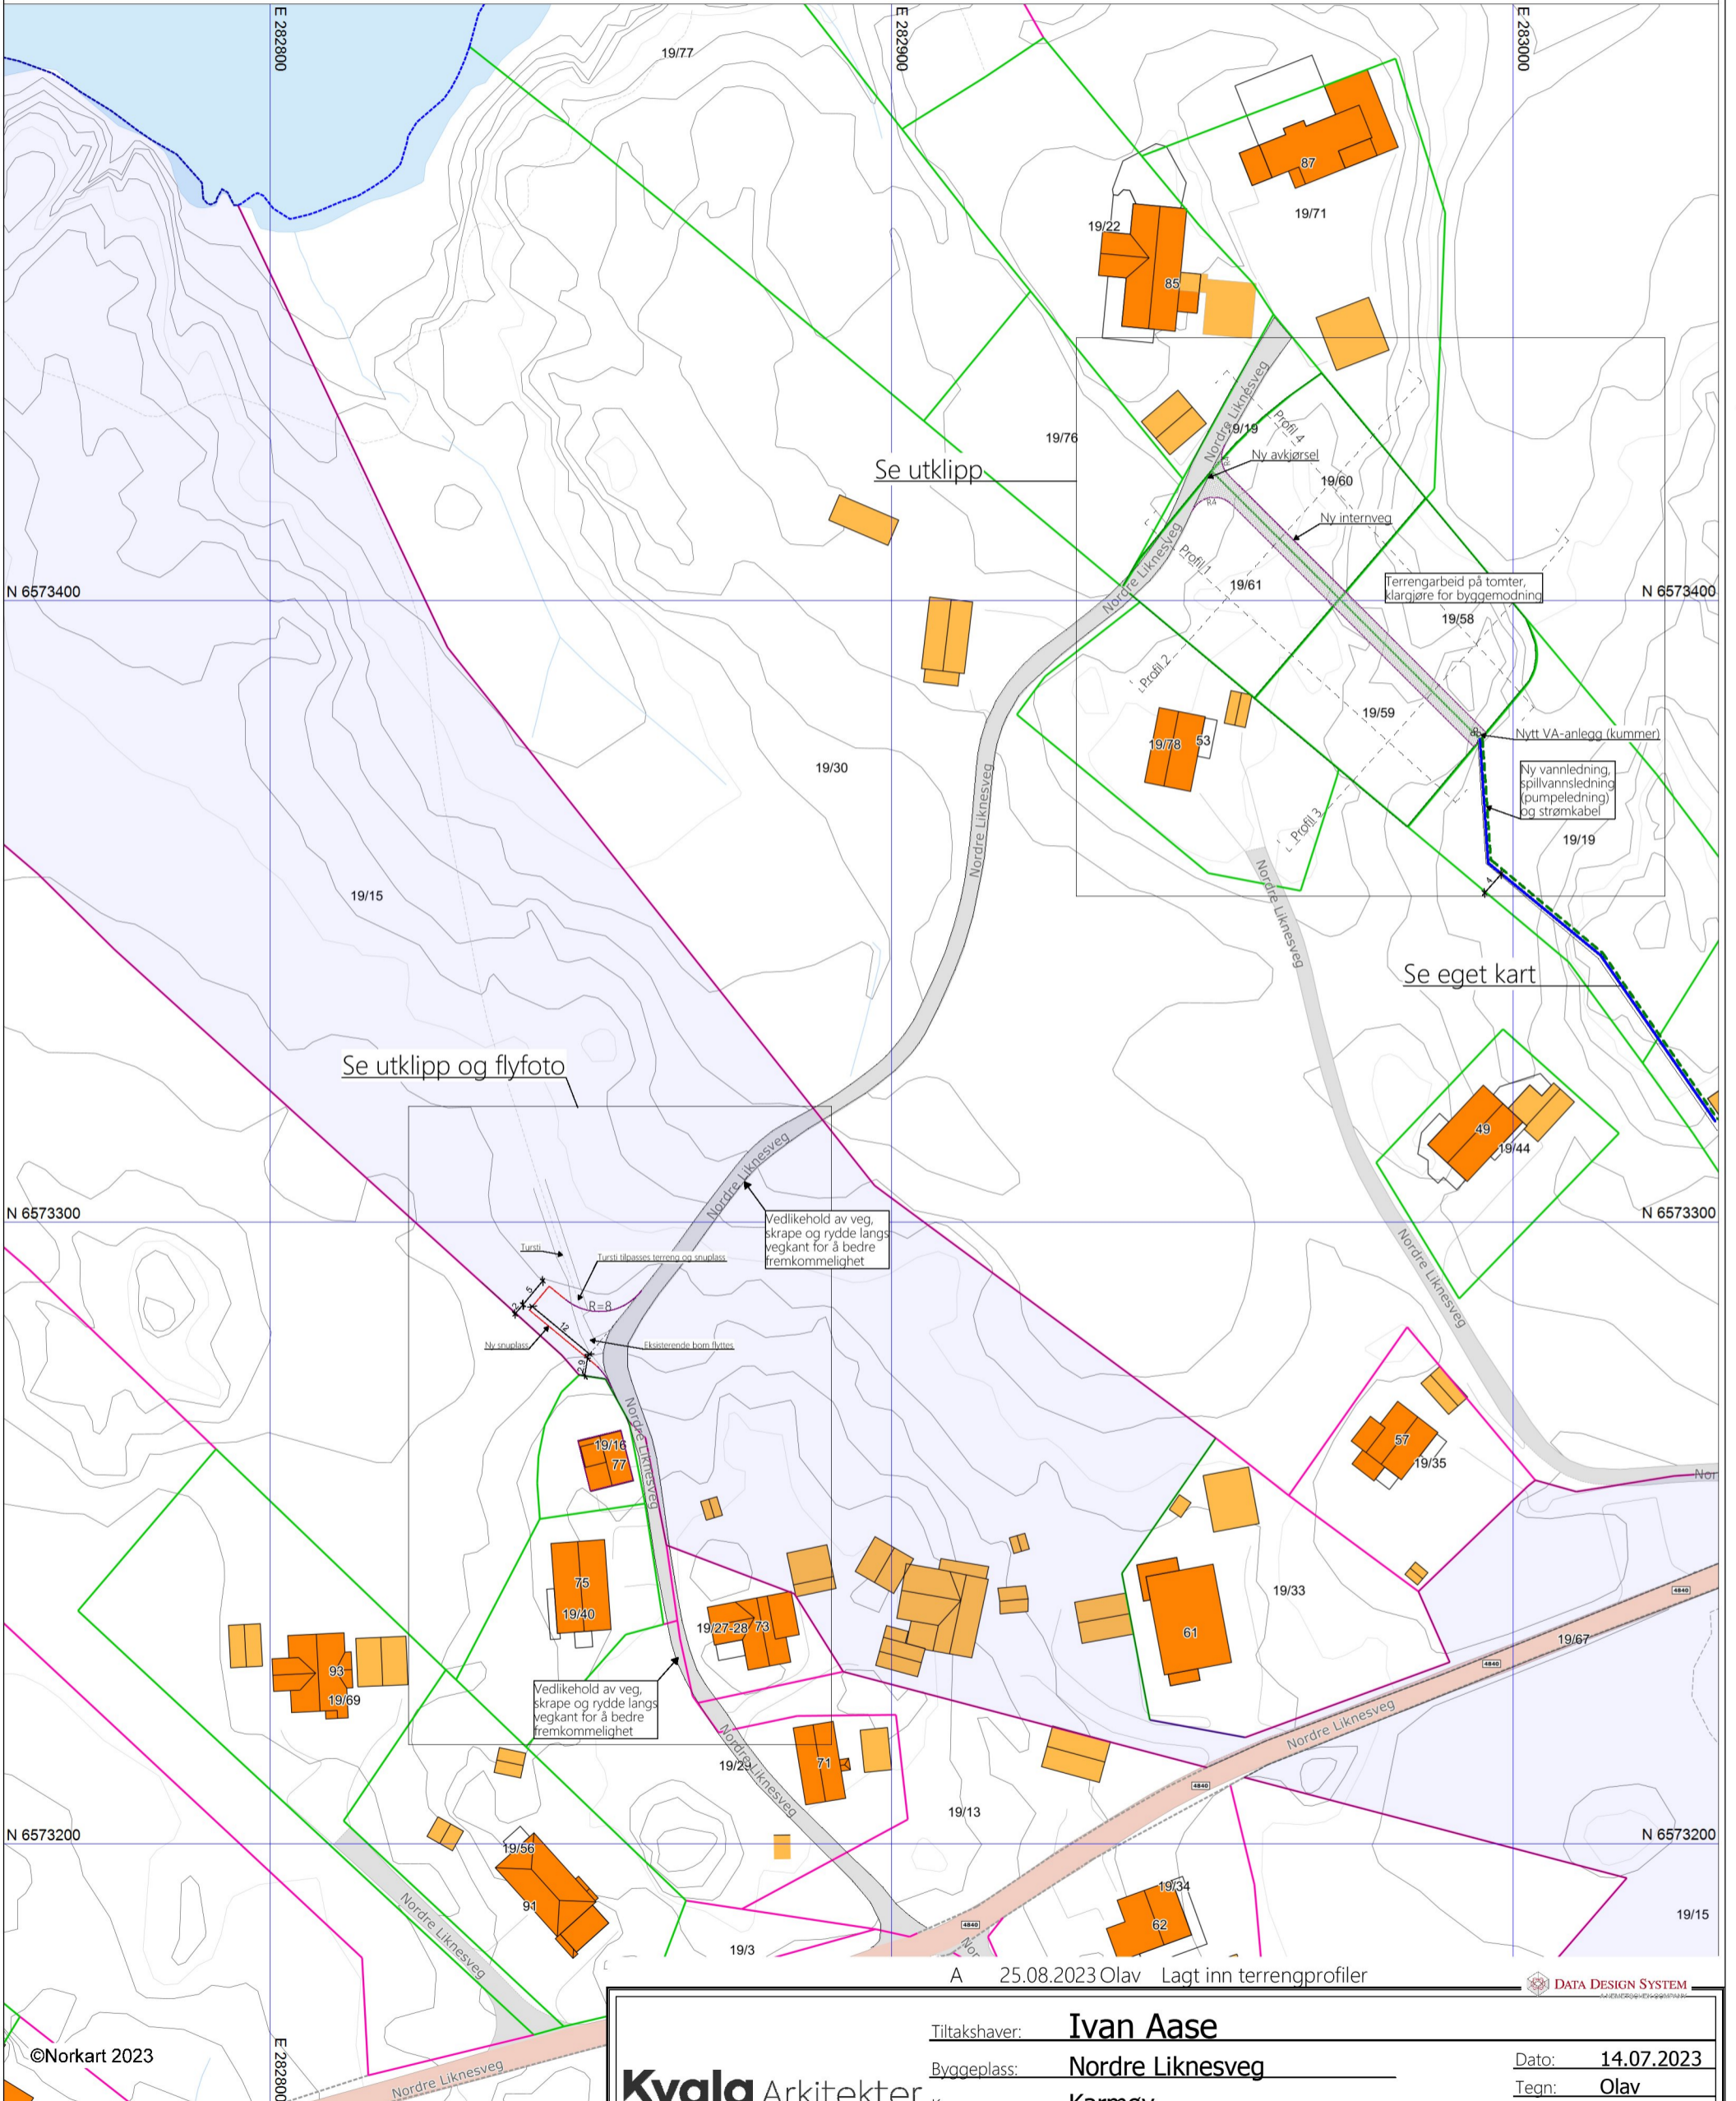

A 25.08.2023 Olav Laqt inn terrengprofiler



©Norkart 2023

1) Det tas forbehold om feil i kartgrunnlaget  
2) Ved utskrift fra PDF-fil kan målestokken bli unøyaktig

## Kvala Arkitekter

Tiltakshaver: **Ivan Aase**  
 Byggeplass: **Nordre Liknesveg**  
 Kommune: **Karmøy**  
 Gnr: **19** Bnr: **15, 19** Mål: **1 : 500**  
 Oversiktskart

Dato: **14.07.2023**  
 Tegner: **Olav**  
 Prosjekt: **710623**  
 Tegnr.: **520**

© Tegningen er beskyttet i.h.t. lov om opphavsrett.