



Karmøy kommune


Situasjonskart

Eiendom: 107/9
Adresse: Storevikvegen 16
Dato: 08.06.2022
Målestokk: 1:500



UTM-32

- Eiendomsgr. nøyaktig <= 10 cm
- Eiendomsgr. mindre nøyaktig >200<=500 cm
- - - Eiendomsgr. omtvistet
- - - Hjelpelinje vannkant
- Eiendomsgr. middels nøyaktig >10<=30 cm
- Eiendomsgr. lite nøyaktig >=500 cm
- - - Hjelpelinje veikant
- - - Hjelpelinje fiktv
- Eiendomsgr. mindre nøyaktig >30<=200 cm
- Eiendomsgr. uviss nøyaktighet
- - - Hjelpelinje punkt feste

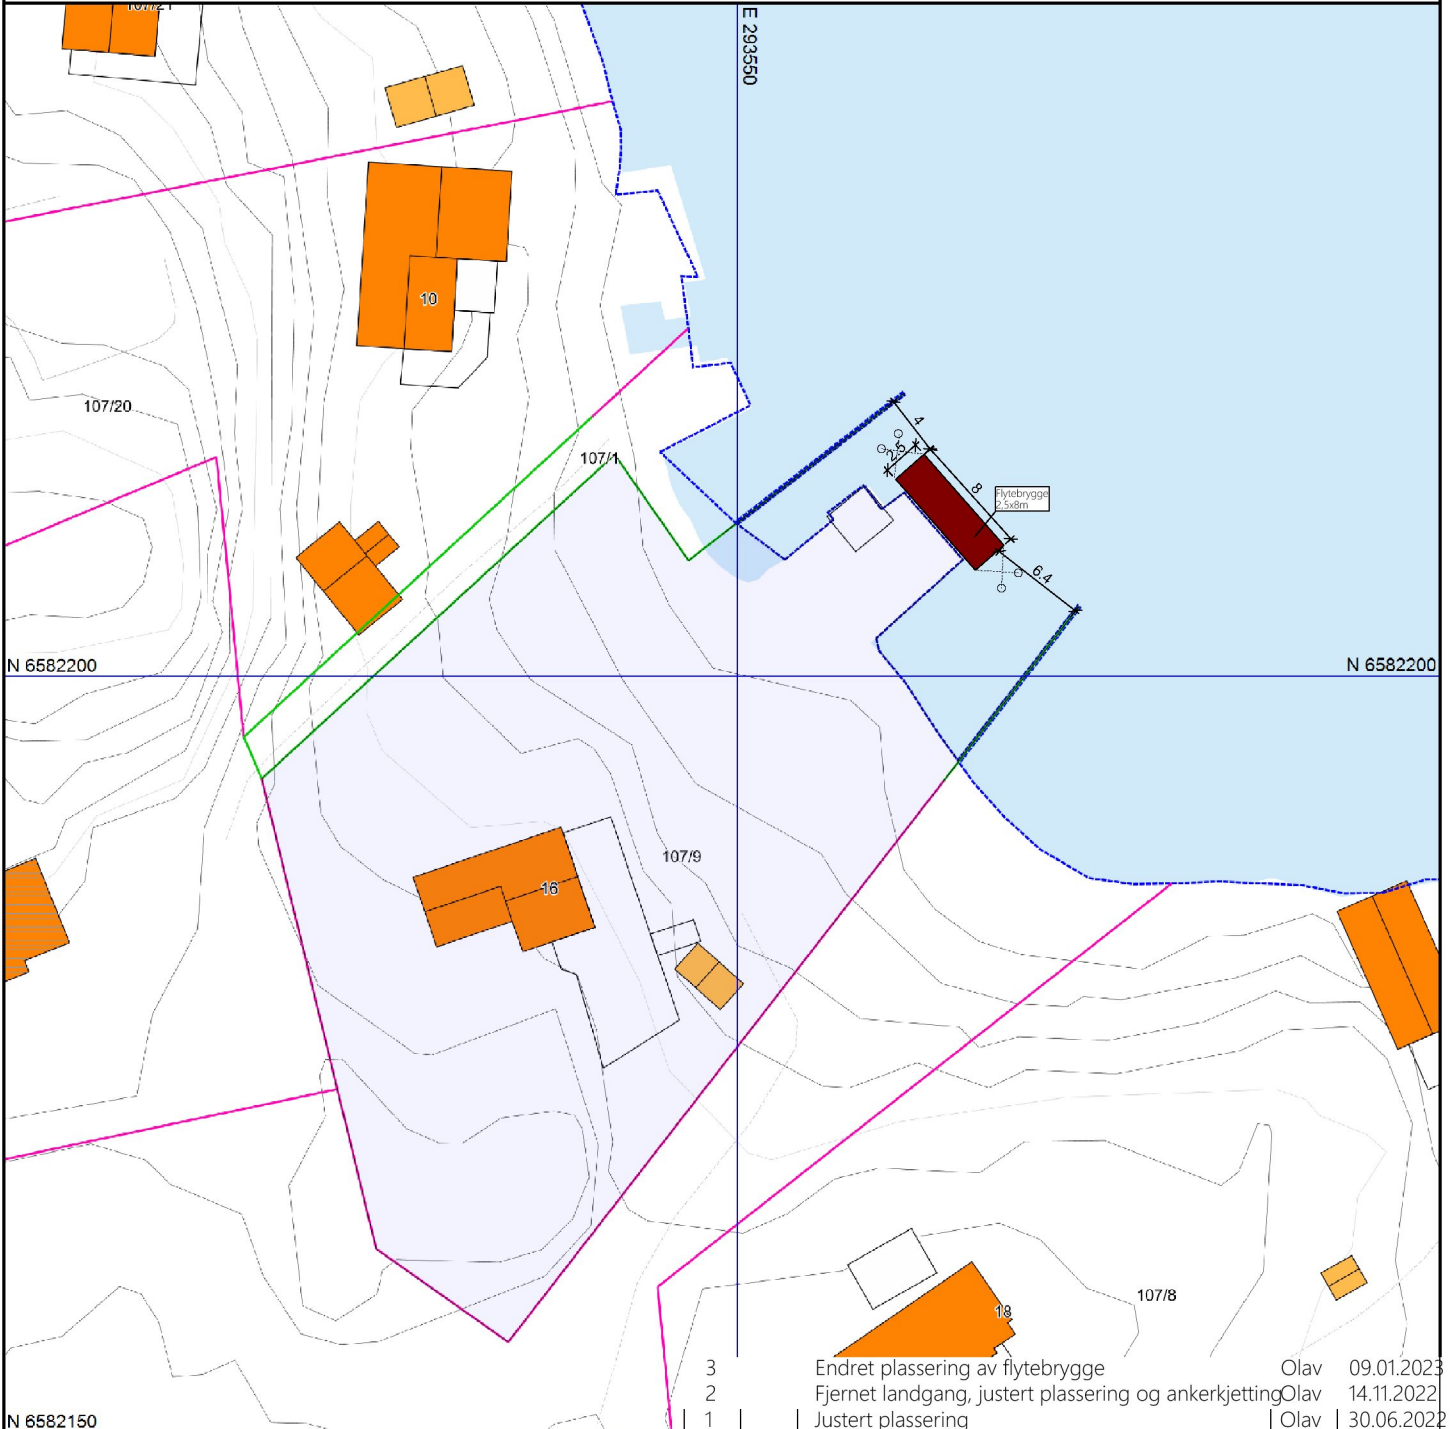

©Norkart 2022

3	Endret plassering av flytebragge	Olav	09.01.2023
2	Fjernet landgang, justert plassering og ankerkjetting	Olav	14.11.2022
1	Justert plassering	Olav	30.06.2022

REV.	ANT.	REVIDERINGEN GJELDER	SIGN.	DATO
Tiltakshaver: Haakon Eriksen			DATO 28.06.2022	
Byggeplass: Storevikvegen 16			TEGN. Olav	
Kommune: Karmøy			MÅL 1 : 500	
GNR: 107 BNR: 9			PROSJ.NR. 770622	
			TEGN. NR. 520	

- 1) Det tas forbehold om feil i kartgrunnlaget
- 2) Ved utskrift fra PDF-fil kan målestokken bli unøyaktig

Kvala Arkitekter

