

FASADE SØR

FASADE NORD

FASADE ØST


FASADE VEST

* INNGLASSING/UTESTUE

Føl. ca 8cm over inn kjølset

----- = EKS. terreng

Rev.	Rev. gjelder:	Dato:	Sign.	Stiplede deler, utendørsanlegg etc. er ikke inkl. i huspris.	<input type="checkbox"/> = EI 15 (Skillende) <input type="checkbox"/> = R 15 (Bærende) <input type="checkbox"/> = EI 30 (Skillende) <input type="checkbox"/> = R 30 (Bærende)	Bebygd areal: BYA: 143,6m ² Bebygd garasje BYA: 50,0m ²	HUSSTYPE: SJØEN 120 TILTAKSHAVER: Roy Egil & Elin Kristin Bårdsen ADRESSE: Østhusneset 78 POSTNR./STED: 4276 Vedavågen TELEFON: 413 20 079	TEKN. OMFATTER: FASADER BYGGEPLASS: Boktavegen 22 Åkrehamn Gnr./Bnr.: 15/2260 KOMMUNE: KARMØY ANSVARLIG PROSJEKTERENDE: Trygve J. Sjøen AS	MÅLESTOKK: 1 : 100 DATO: 16.04.09. TEGNER: R.A.Olsen GODKJENT: A-BERGNL: V-BERGNL: FILNAVN: Boktavegen 22	TRYGVE J. SJOEN AS Postboks 33 4296 Åkrehamn Tel 5284 5050 Fax 5284 5060 Internet: WWW.trygve-sjoen.no E-post: Post@trygve-sjoen.no
					<input type="checkbox"/> = Rømningsvei <input type="checkbox"/> = Brannvarslar <input type="checkbox"/> = Dør = C (Selvukkende) <input type="checkbox"/> = Ventilasjon <input type="checkbox"/> = Dør = S (Røykretthet) <input type="checkbox"/> = Støvsugerinntak <input type="checkbox"/> = Vindu = w (Strålingmots.)	BRA 1-eta. 106,0 2-eta. 106,0 Garasje 40,7 Totalt 252,7 Største lengde= 15,0m Største bredde= 11,4m	Denne tegningen tilhører Trygve J. Sjøen A/S og kan kun anvendes ved firmaets samtykke.			

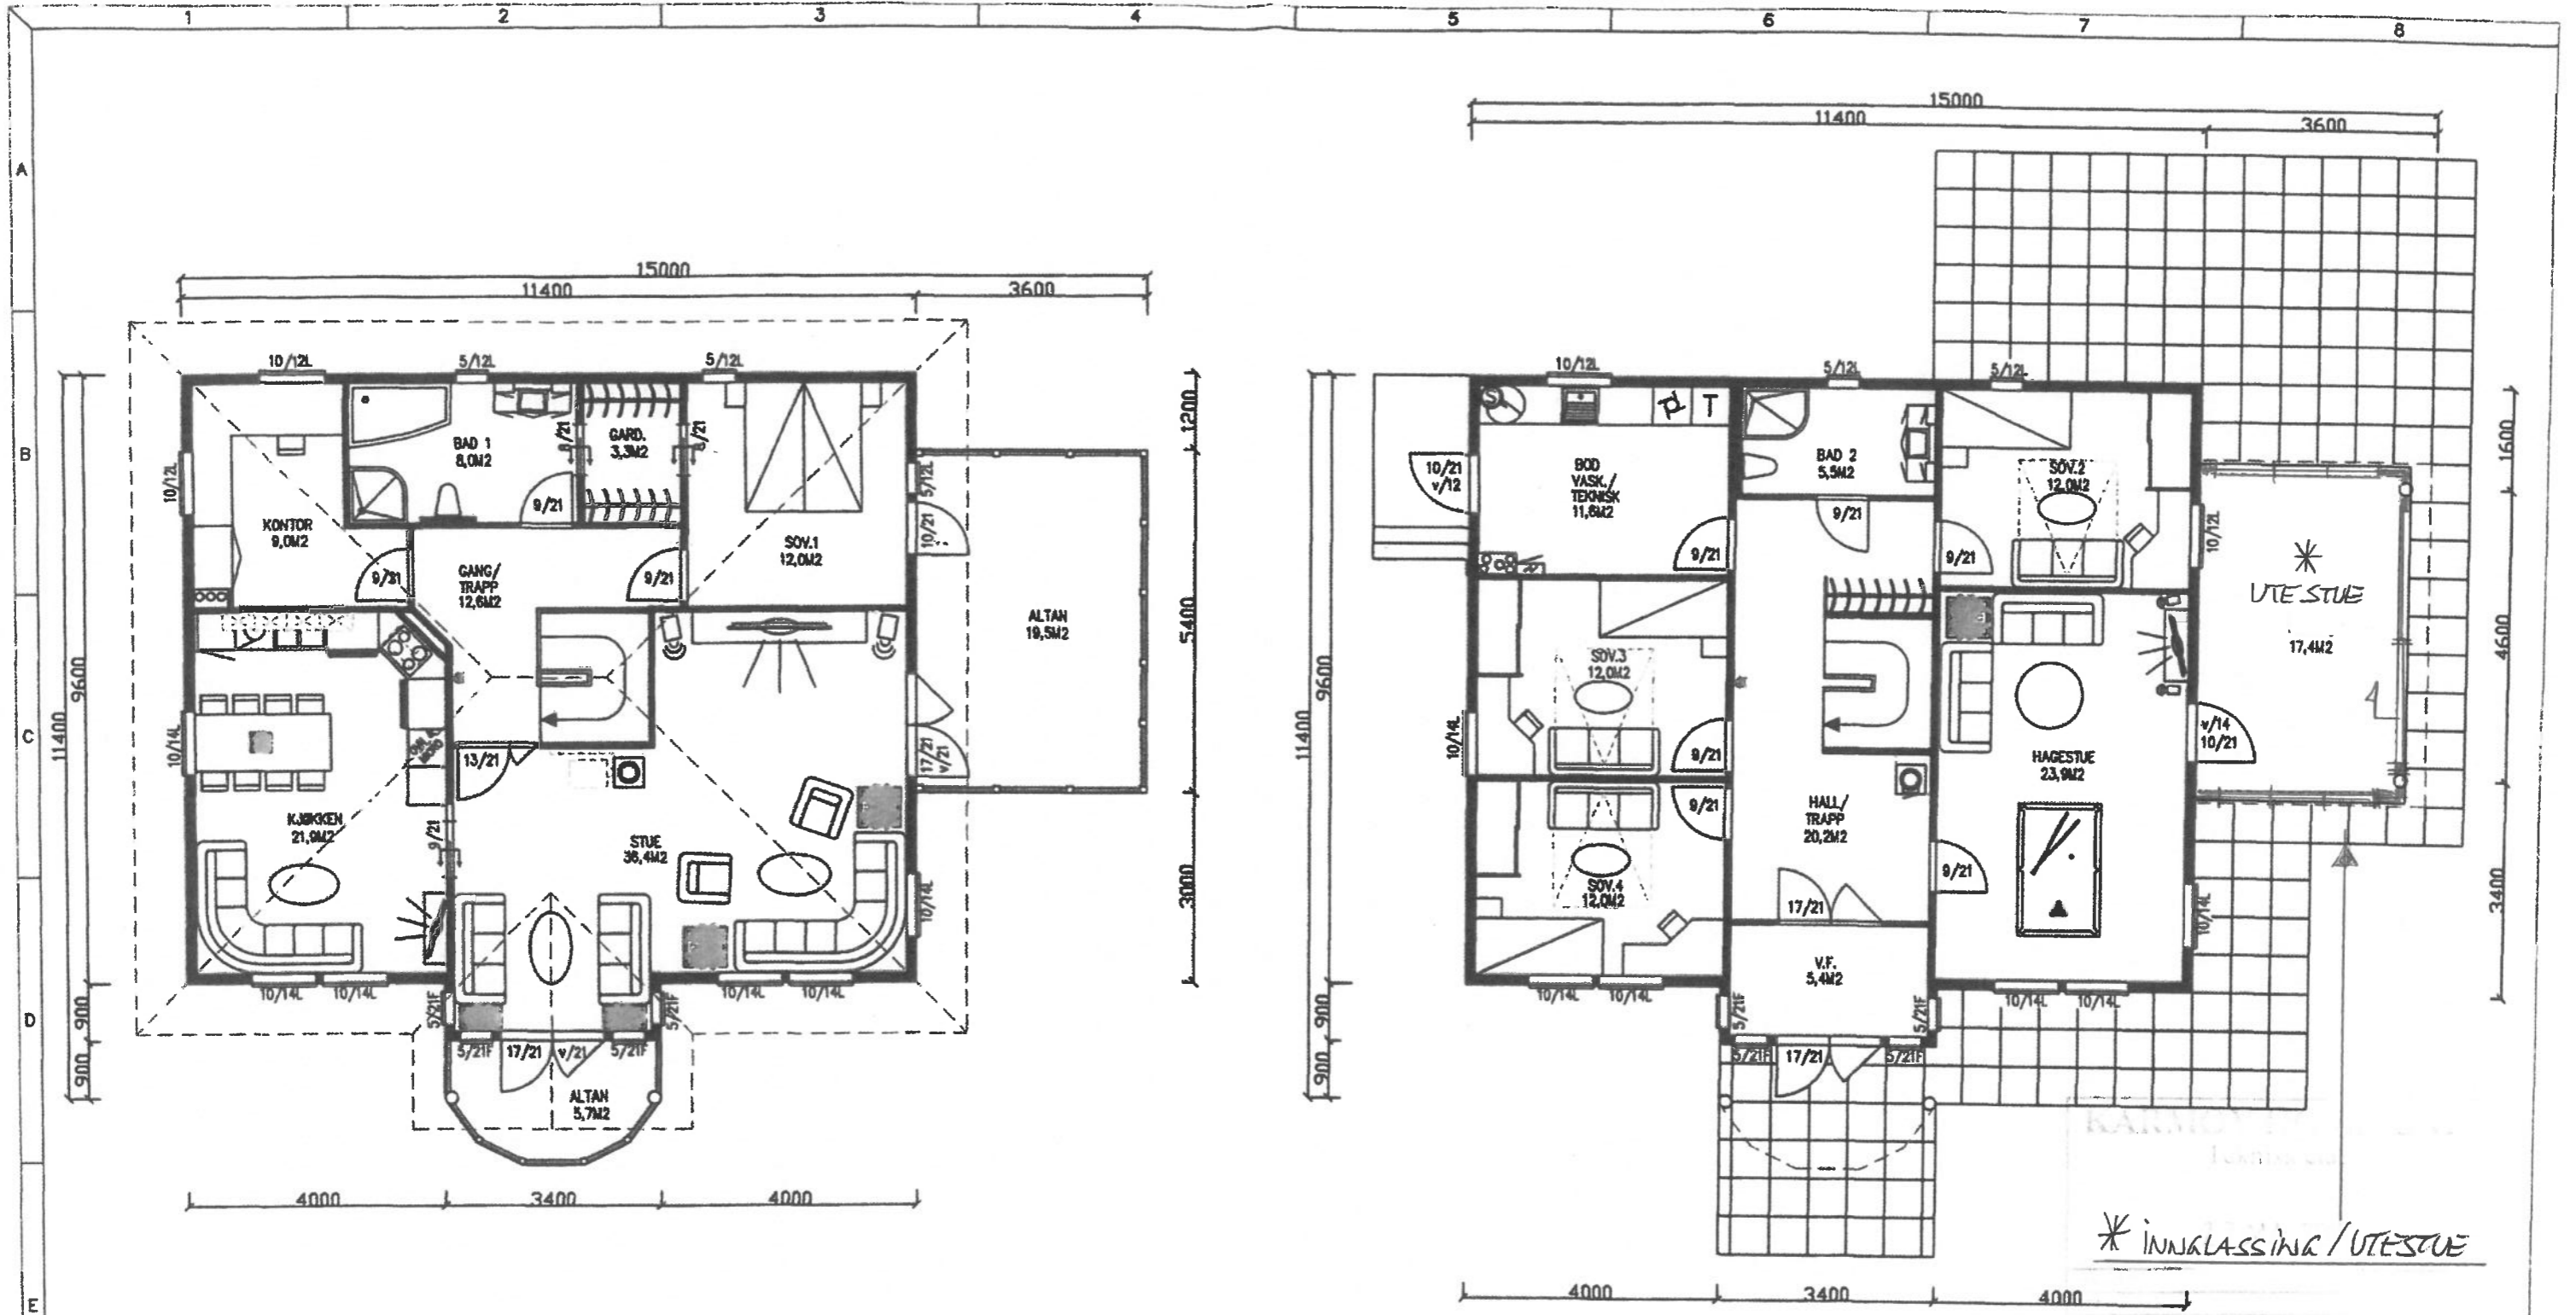

		= EI 15 (Skillede)	= R 15 (Bærende)	Bebygd areal: BYA: 143,6m ²
		= EI 30 (Skillede)	= R 30 (Bærende)	Bebygd garasje BYA: 50,0m ²
		= Rømningsvei	= Brannvarslar	BRA
		Dør = C (Selvklukkende)	= Ventilasjon	1-etg. 106,0
		Dør = S (Røyktetthet)	= Støvsugerinntak	2-etg. 106,0
		Vindu = w (Strålingmots.)		Garasje 40,7
				Totalt 252,7
				Største lengde= 15,0m
				Største bredde= 11,4m

HUSTYPE: SJØEN 120
 TILTAKSHAVER: Roy Egil & Elin Kristin Bårdsen
 ADRESSE: Østhusneset 78
 POSTNR./STED: 4276 Vedavågen
 TELEFON: 413 20 079

TEGN. OMFATTER: PLAN & SNITT
 BYGGEPLASS: Boktavegen 22 Åkrehamn
 Gr./Bnr.: 15/2260
 KOMMUNE: KARMØY
 ANSVARLIG PROSJEKTERENDE: Trygve J. Sjøen AS

MÅLESTOKK: 1 : 100
 DATO: 16.04.09.
 TEGNER: R.A.Olsen
 GODKJENT:
 A-BERGN:
 V-BERGN:
 FILNAVN: Boktavegen 22

TRYGVE J. SJOEN AS
 Postboks 33
 4296 Åkrehamn
 Tel 5284 5050 Fax 5284 5060
 Internet: WWW.trygve-sjoen.no
 E-post: Post@trygve-sjoen.no

Rev. Rev. gelder: Dato: Sign. Stiplede deler, utendørsanlegg etc. er ikke inkl. i huspr. Største lengde= 15,0m Største bredde= 11,4m

Denne tegningen tilhører Trygve J. Sjøen A/S og kan kun anvendes ved firmaets samtykke.