




PLAN

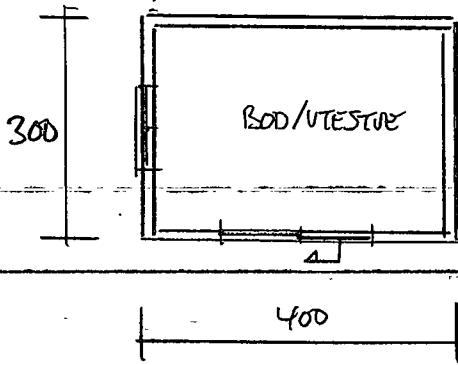


12 m² BYA

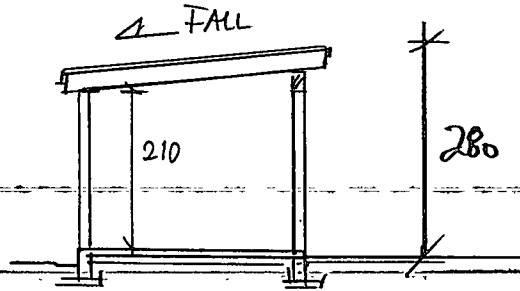


SNITT

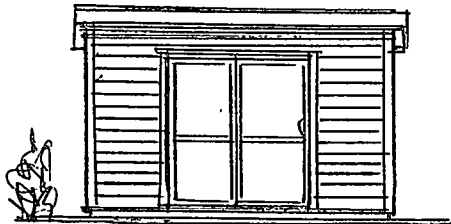


FASADE SØR

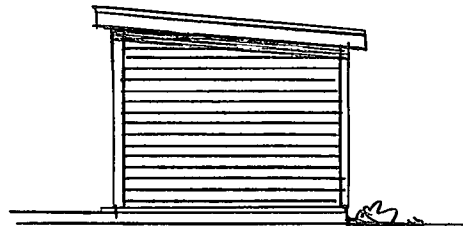

FASADE ØST


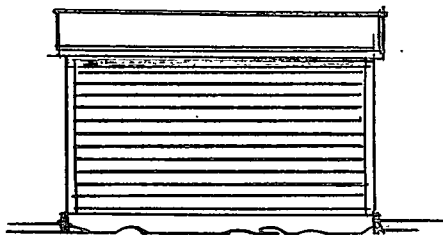


FASADE NORD

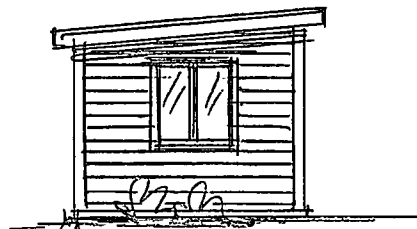


FASADE VEST


Dato	Konst/Tegnet	Godkjent	Målestokk	Gnr: 15
09.08.23	<i>[Signature]</i>		1:100	Bnr: 2121
OLSEN MYDLAND OPSÅHL				BOD- UTE STUE
ROYSANNEVEGEN 4 4270 ÅKREHAMN				
Tegn. nr. 2	PLAN/SNITT/FAS.			

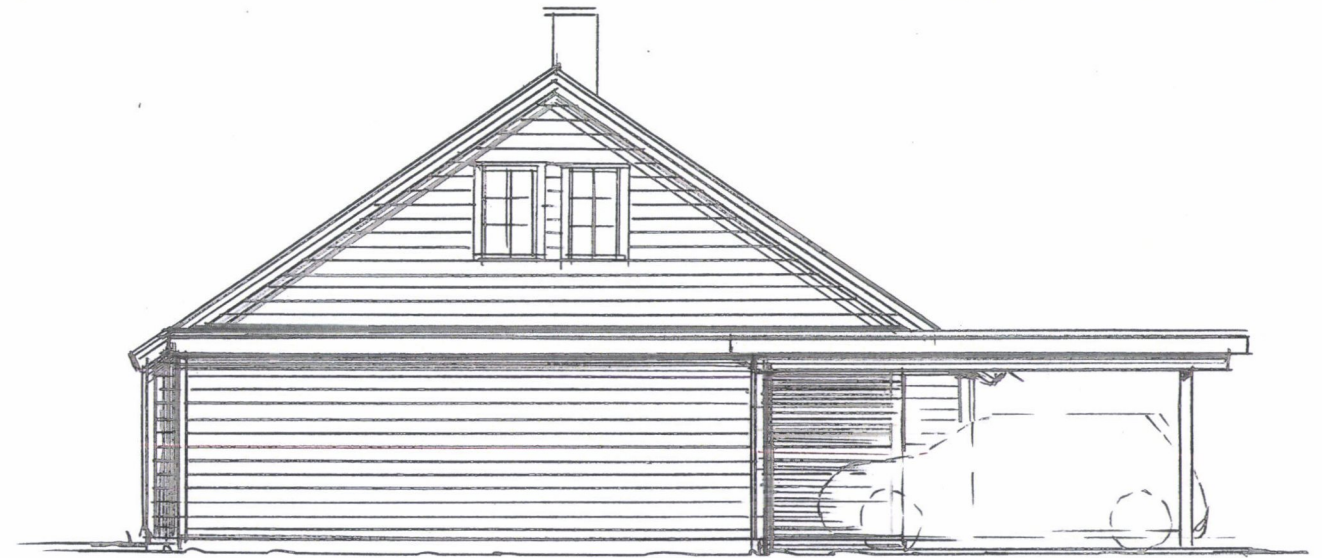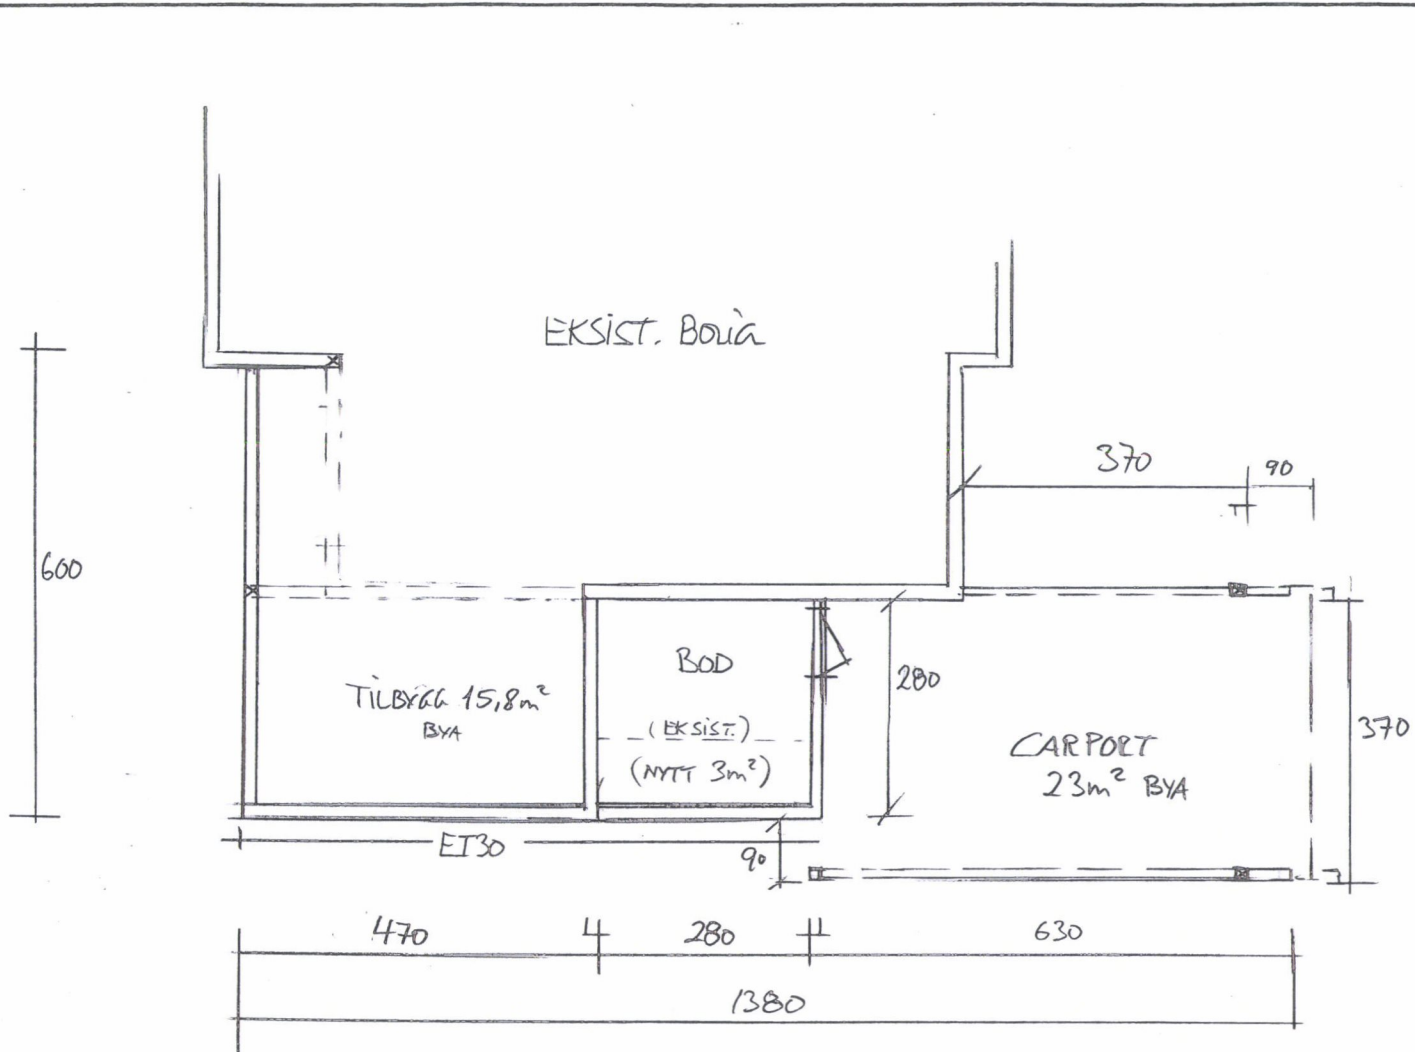



FASADE SØR

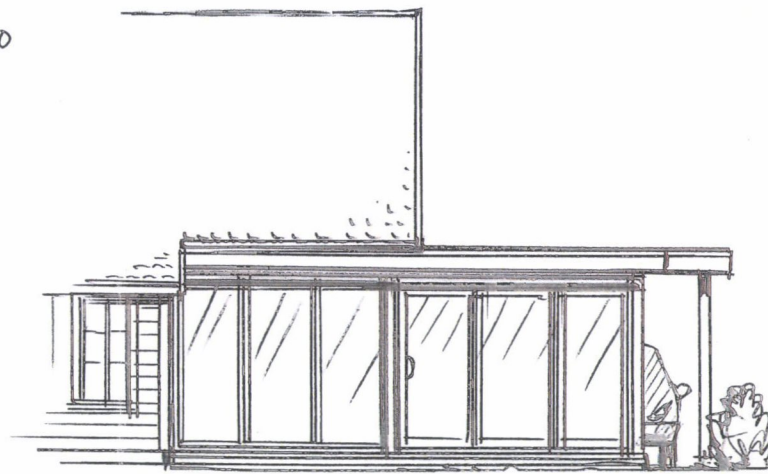

FASADE VEST

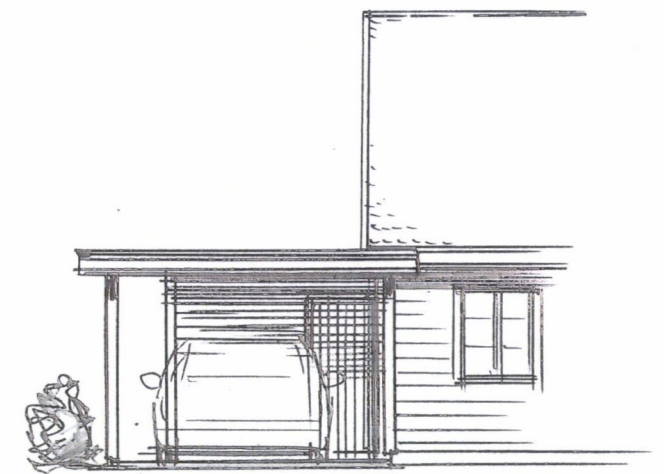

FASADE ØST

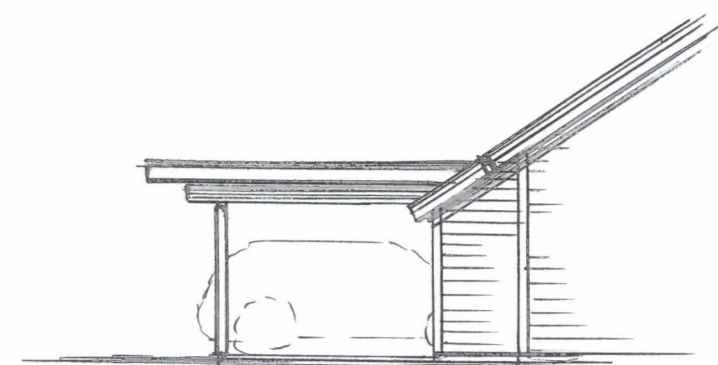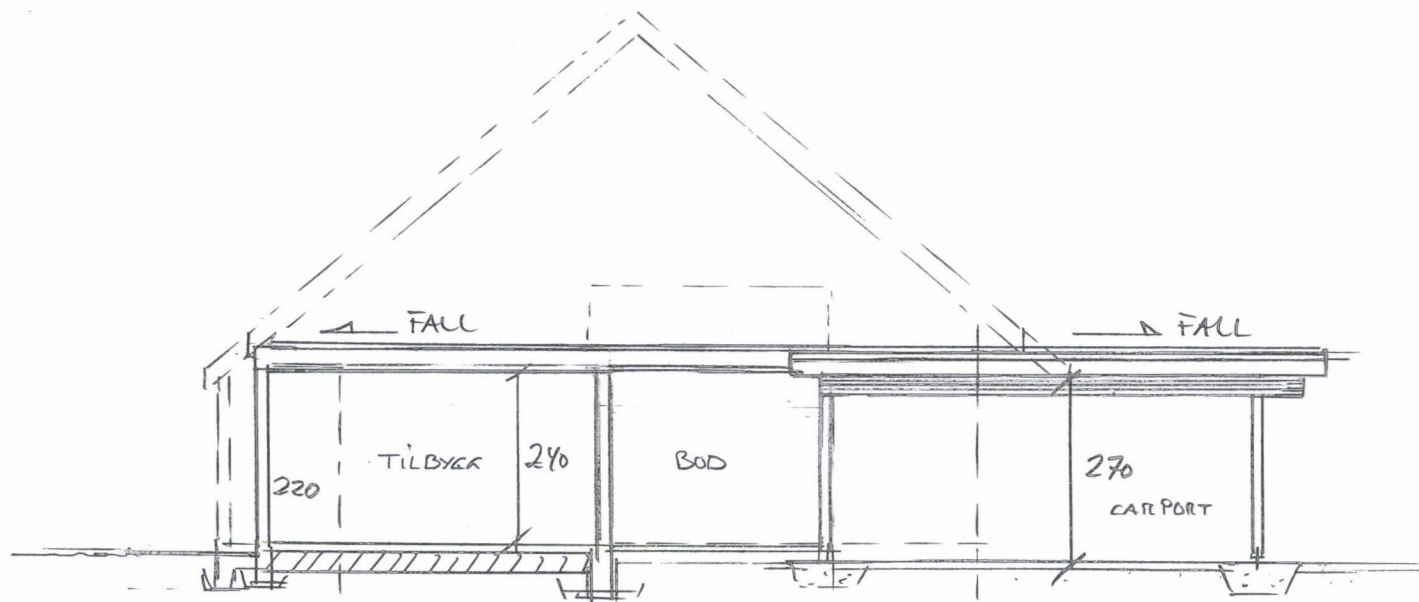

FASADE NORD

BYA SAMLET TILBYGG = 15,8m² + 3m² + 23m² = 41,8m²

Dato	Konst/Tegnet	Godkjent	Målestokk	Gnr.
09.08.23	<i>[Signature]</i>		1:100	15
OLSEN MYDLAND OPSAHL				Bnr.
RØYSANEVEGEN 4 UZFDÅKREHAMN				2121
Tegn. nr.	PLANSMITT FAS		TILBYGG BOD & CARPORT	
1				