




5/646 - Karmøy

Dato: 26.04.2023

Målestokk: 1:500

Koordinatsystem: UTM 32N

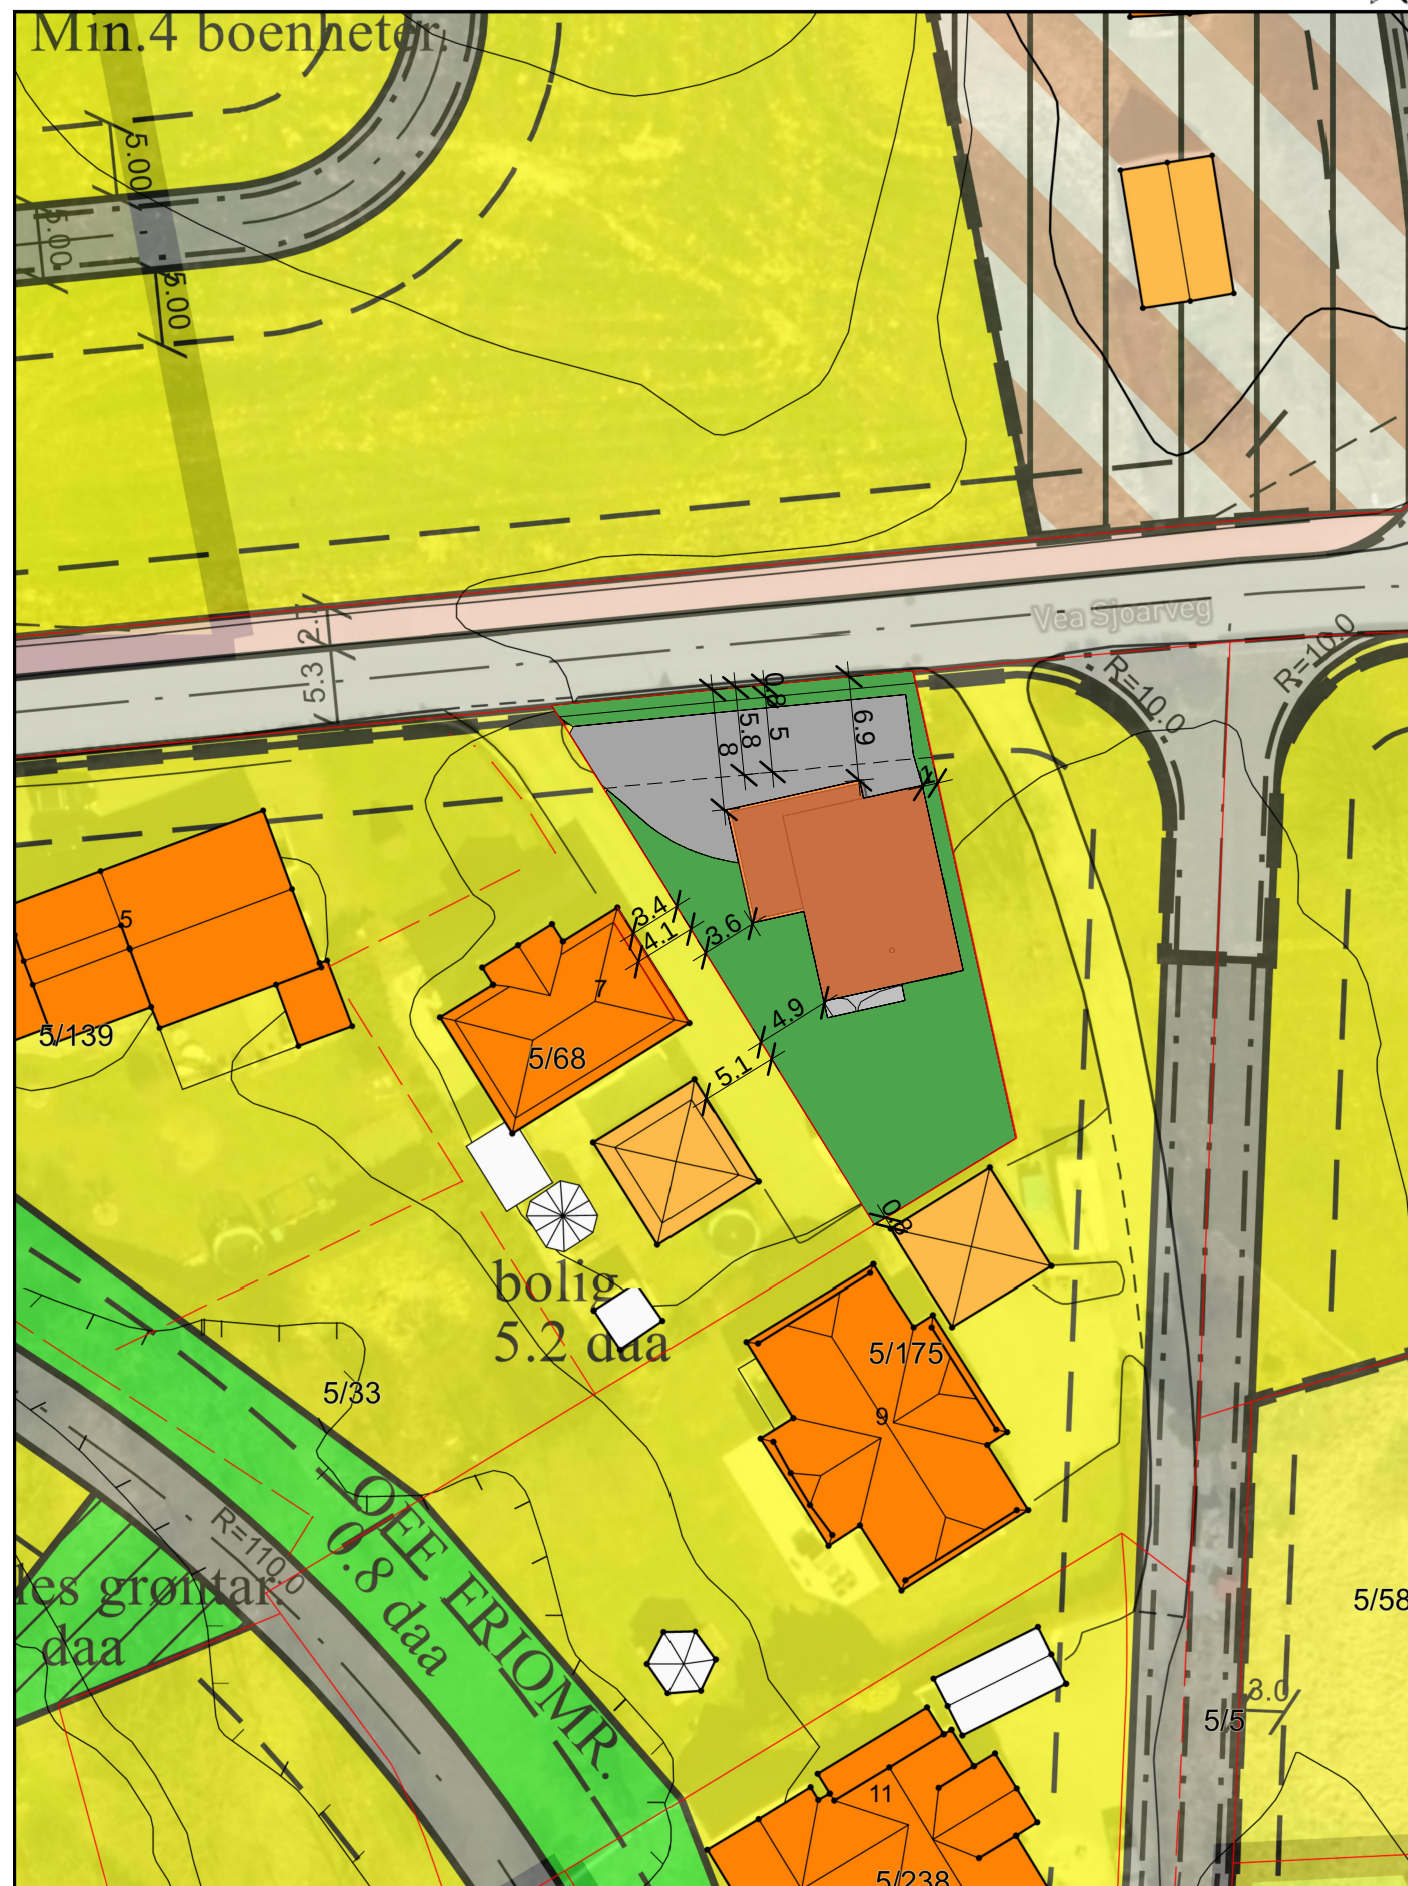

Rev.	Revisjonen gjelder	Tiltakshaver.	Utført	Kontr.	Dato
		H. Ånensen og T. Sandhåland	Dato		21/06/23
		Prosjektnavn.	Tegnet		TE
		Villa Ånensen-Sandhåland	Kontr.		GG
		Prosjektadresse.	Prosjekt nr.		102023
		5/646 - Karmøy	Tegning nr.		A101
		Tegning.	Gnr / Bnr.		?
		Sit.kart.			
		Tegningen må hverken, helt eller delvis benyttes av tiltak som ikke Garvikgruppen medvirker i			



Garvik Prosjekt AS
Vestheimvegen 15
4250 Kopervik
Tlf: 52844750
www.garvikgruppen.no

21.06.2023 11.55.11