



Øst
1 : 100

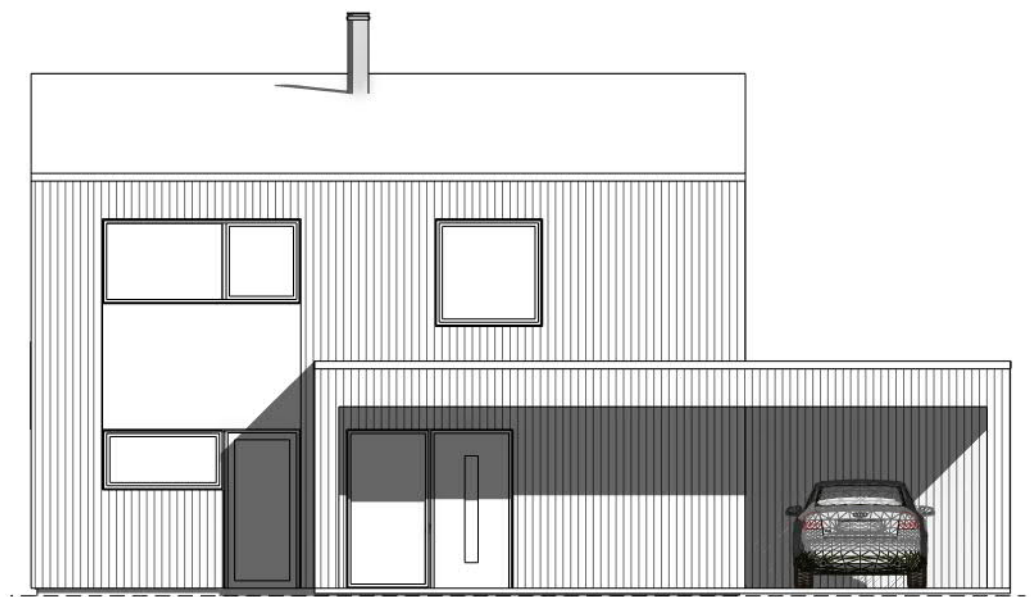

Nord
1 : 100



Vest
1 : 100

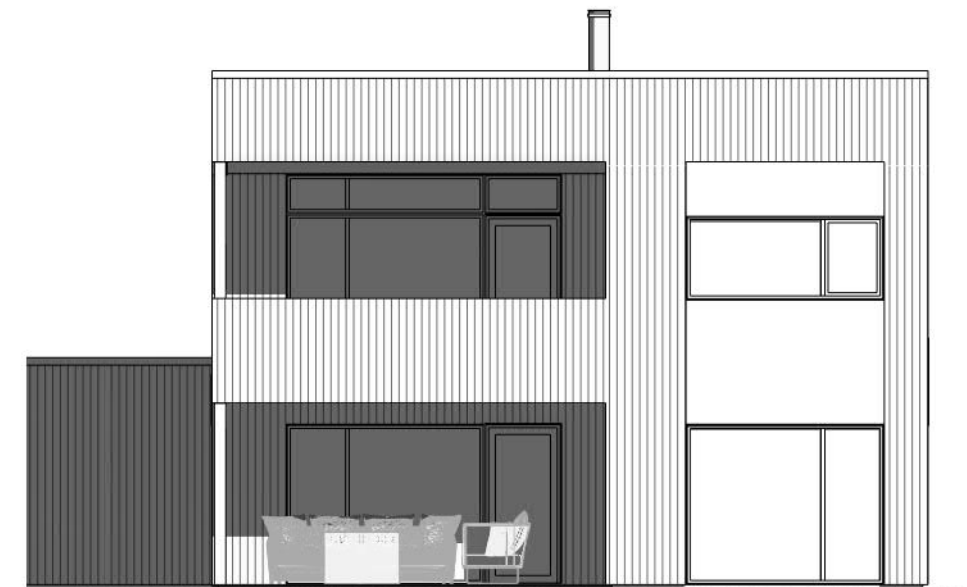

Sør
1 : 100

Rev.	Revisjonen gjelder	Utført	Kontr.	Dato
 Garvik Prosjekt AS Vestheimvegen 15 4250 Kopervik Tlf: 52844750 www.garvikgruppen.no	Tiltakshaver.	Målestokk 1 : 100	Dato	21/06/23
	H. Ånensen og T. Sandhåland		Tegnet	TE
	Prosjektnavn.		Kontr.	GG
	Villa Ånensen-Sandhåland	Prosjekt nr.	102023	
	Prosjektadresse.	Tegning nr.	A102	
5/646 - Karmøy	Gnr / Bnr.			
Tegning.	Fasader	Rev.		
Tegningen må hverken, helt eller delvis benyttes av tiltak som ikke Garvikgruppen medvirker i				