


Section 2
1 : 100

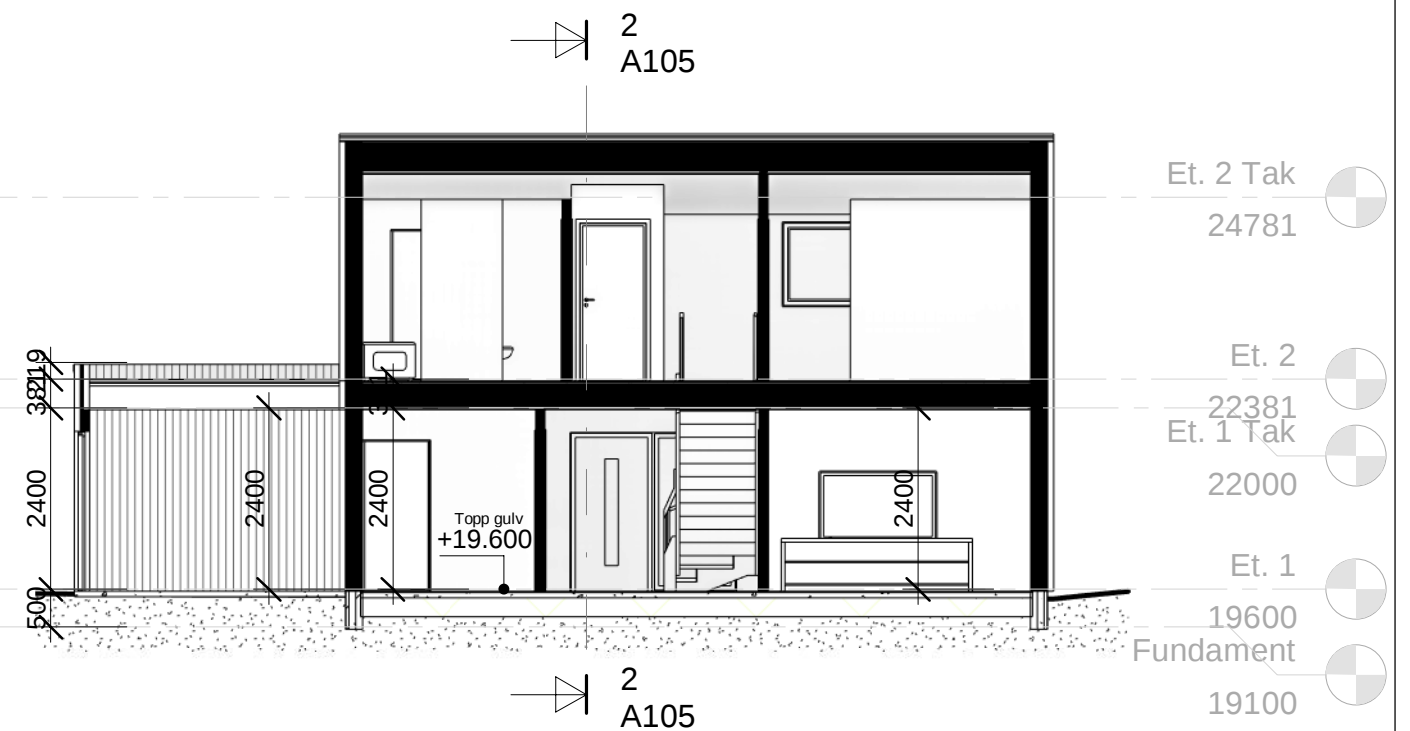

Section 1
1 : 100

	Carport m/bod		BRA		BYA
		Areal		Areal	Areal
Sportbod	6.1 m ²		1 etg	97.4 m ²	152.5 m ²
Carport	18 m ²		2 etg	97.3 m ²	
				194.7 m ²	

Rev.	Revisjonen gjelder		Utført	Kontr.	Dato
		Tiltakshaver.			
		H. Ånensen og T. Sandhåland	Målestokk		21/06/23
		Prosjektnavn.	1 : 100	Tegnet	TE
		Villa Ånensen-Sandhåland		Kontr.	GG
		Prosjektadresse.	Prosjekt nr.	102023	
		5/646 - Karmøy	Tegning nr.	A105	
		Tegning.	Gnr / Bnr.	Rev.	
		Snitt			
		Tegningen må hverken, helt eller delvis benyttes av tiltak som ikke Garvikgruppen medvirker i			