


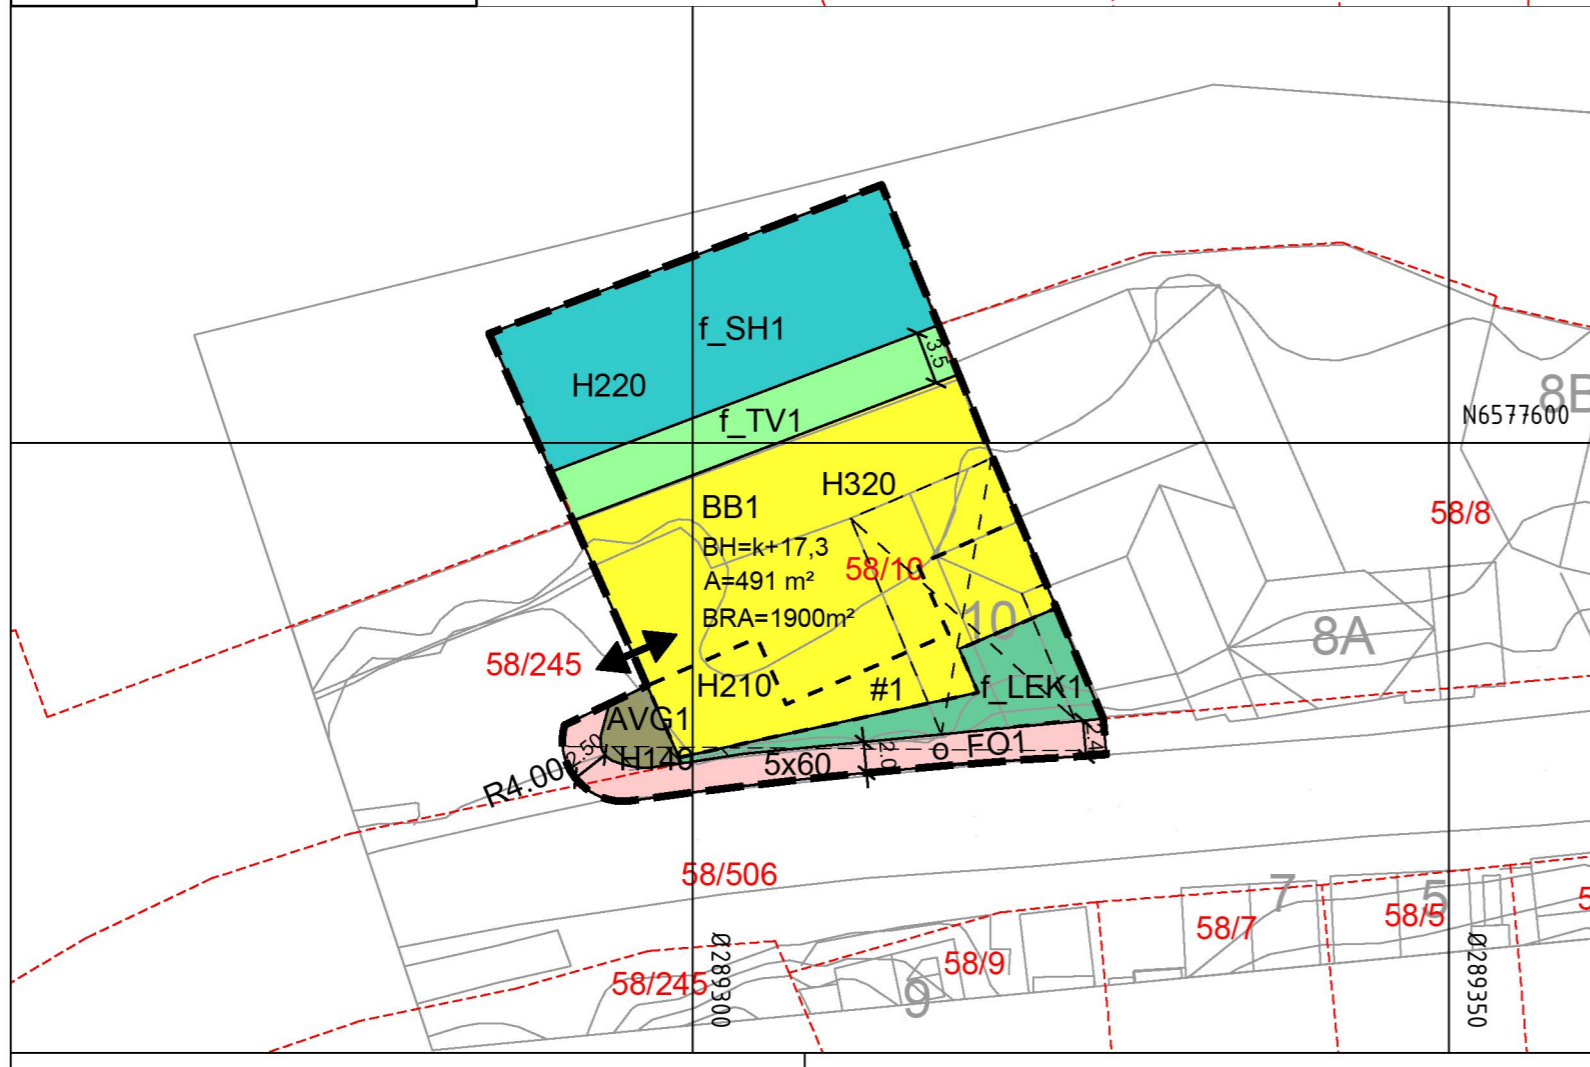

Hensynssoner for:
 H210 Rød sone i henhold til T-1442
 H220 Gul sone i henhold til T-1442
 H320 Flomfare



Tegnforklaring

Reguleringsplan PBL 2008

§12-5. Nr. 1 - Bebyggelse og anlegg

- BB Boligbebyggelse-blokkbebyggelse (1113)
- LEK Lekeplass (1610)

§12-5. Nr. 2 - Samferdselsanlegg og teknisk infrastruktur

- FO Fortau (2012)
- AVG Annen veggrunn - grøntareal (2019)

§12-5. Nr. 3 - Grønnstruktur

- TV Turveg (3031)

§12-5. Nr. 6 - Bruk og vern av sjø og vassdrag med tilhørende strandsone

- SH Småbåthavn (6230)

§12-6 - Hensynssoner

- H140 Frisikt (140)
- H210 Rød sone iht. T-1442 (210)

- H220 Gul sone iht. T-1442 (220)
- H320 Flomfare (320)

§12-7 - Bestemmelsesområder

- # Utforming (1)

Linjesymbol

- Plangrense
- Formålgrense
- Bestemmelsegrense
- Grense for sikringszone
- Grense for støysone
- Grense for faresone
- Byggegrense (1211)
- Bebyggelse som forutsettes fjernet (1215)
- Frisiktlinje (1222)
- Måle og avstandslinje (1259)


Punktsymboler

- Avkjørsel - både inn og utkjøring (1242)

Kartopplysninger

Kilde for basiskart: Infoland
 Dato for basiskart: 23.08.2021
 Koordinatsystem: ETRS89.UTM-32N
 Høydegrunnlag:

Ekvidistanse: 1m
 Kartmålestokk: 1:500

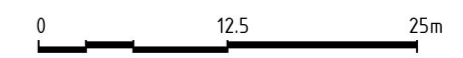



Karmøy kommune

Detaljregulering

Stølebuktvegen 10 - gnr./bnr. 58/10

Med tilhørende reguleringsbestemmelser

Arealplan-ID:
1149_3052

Forslagsstiller:
Jan Ove Welde

SAKSBEHANDLING ETTER PLAN- OG BYGNINGSLOVEN				SAKS-NR	DATO	SIGN
Dato	28.04.2023	Revisjon	XXX			
Dato	XXX	Revisjon	XXX			
Dato	XXX	Revisjon	XXX			
Kommunestyret sitt vedtak						
Ny 2. gang behandling						
Offentlig ettersyn fra til						
2. gangs behandling						
Offentlig ettersyn fra til						
1. gangs behandling						
				HTM 065/23	13.06.2023	
Kunngjøring av oppstart av planarbeid					13.12.2021	
Oppstartsmøte...					03.12.2021	
PLANEN ER UTARBEIDET AV:					HOLON Arkitektur AS	
Det bekreftes at planen er i samsvar med kommunestyrets vedtak av					Bergitte Flatebo	
				Dato	Areal- og byggesaksjef	