




Tegnforklaring

- Hus
- Garasje/utv. bod
- Takoverbygg
- Gårdsplass
- Hage
- Platting
- Terrengmur

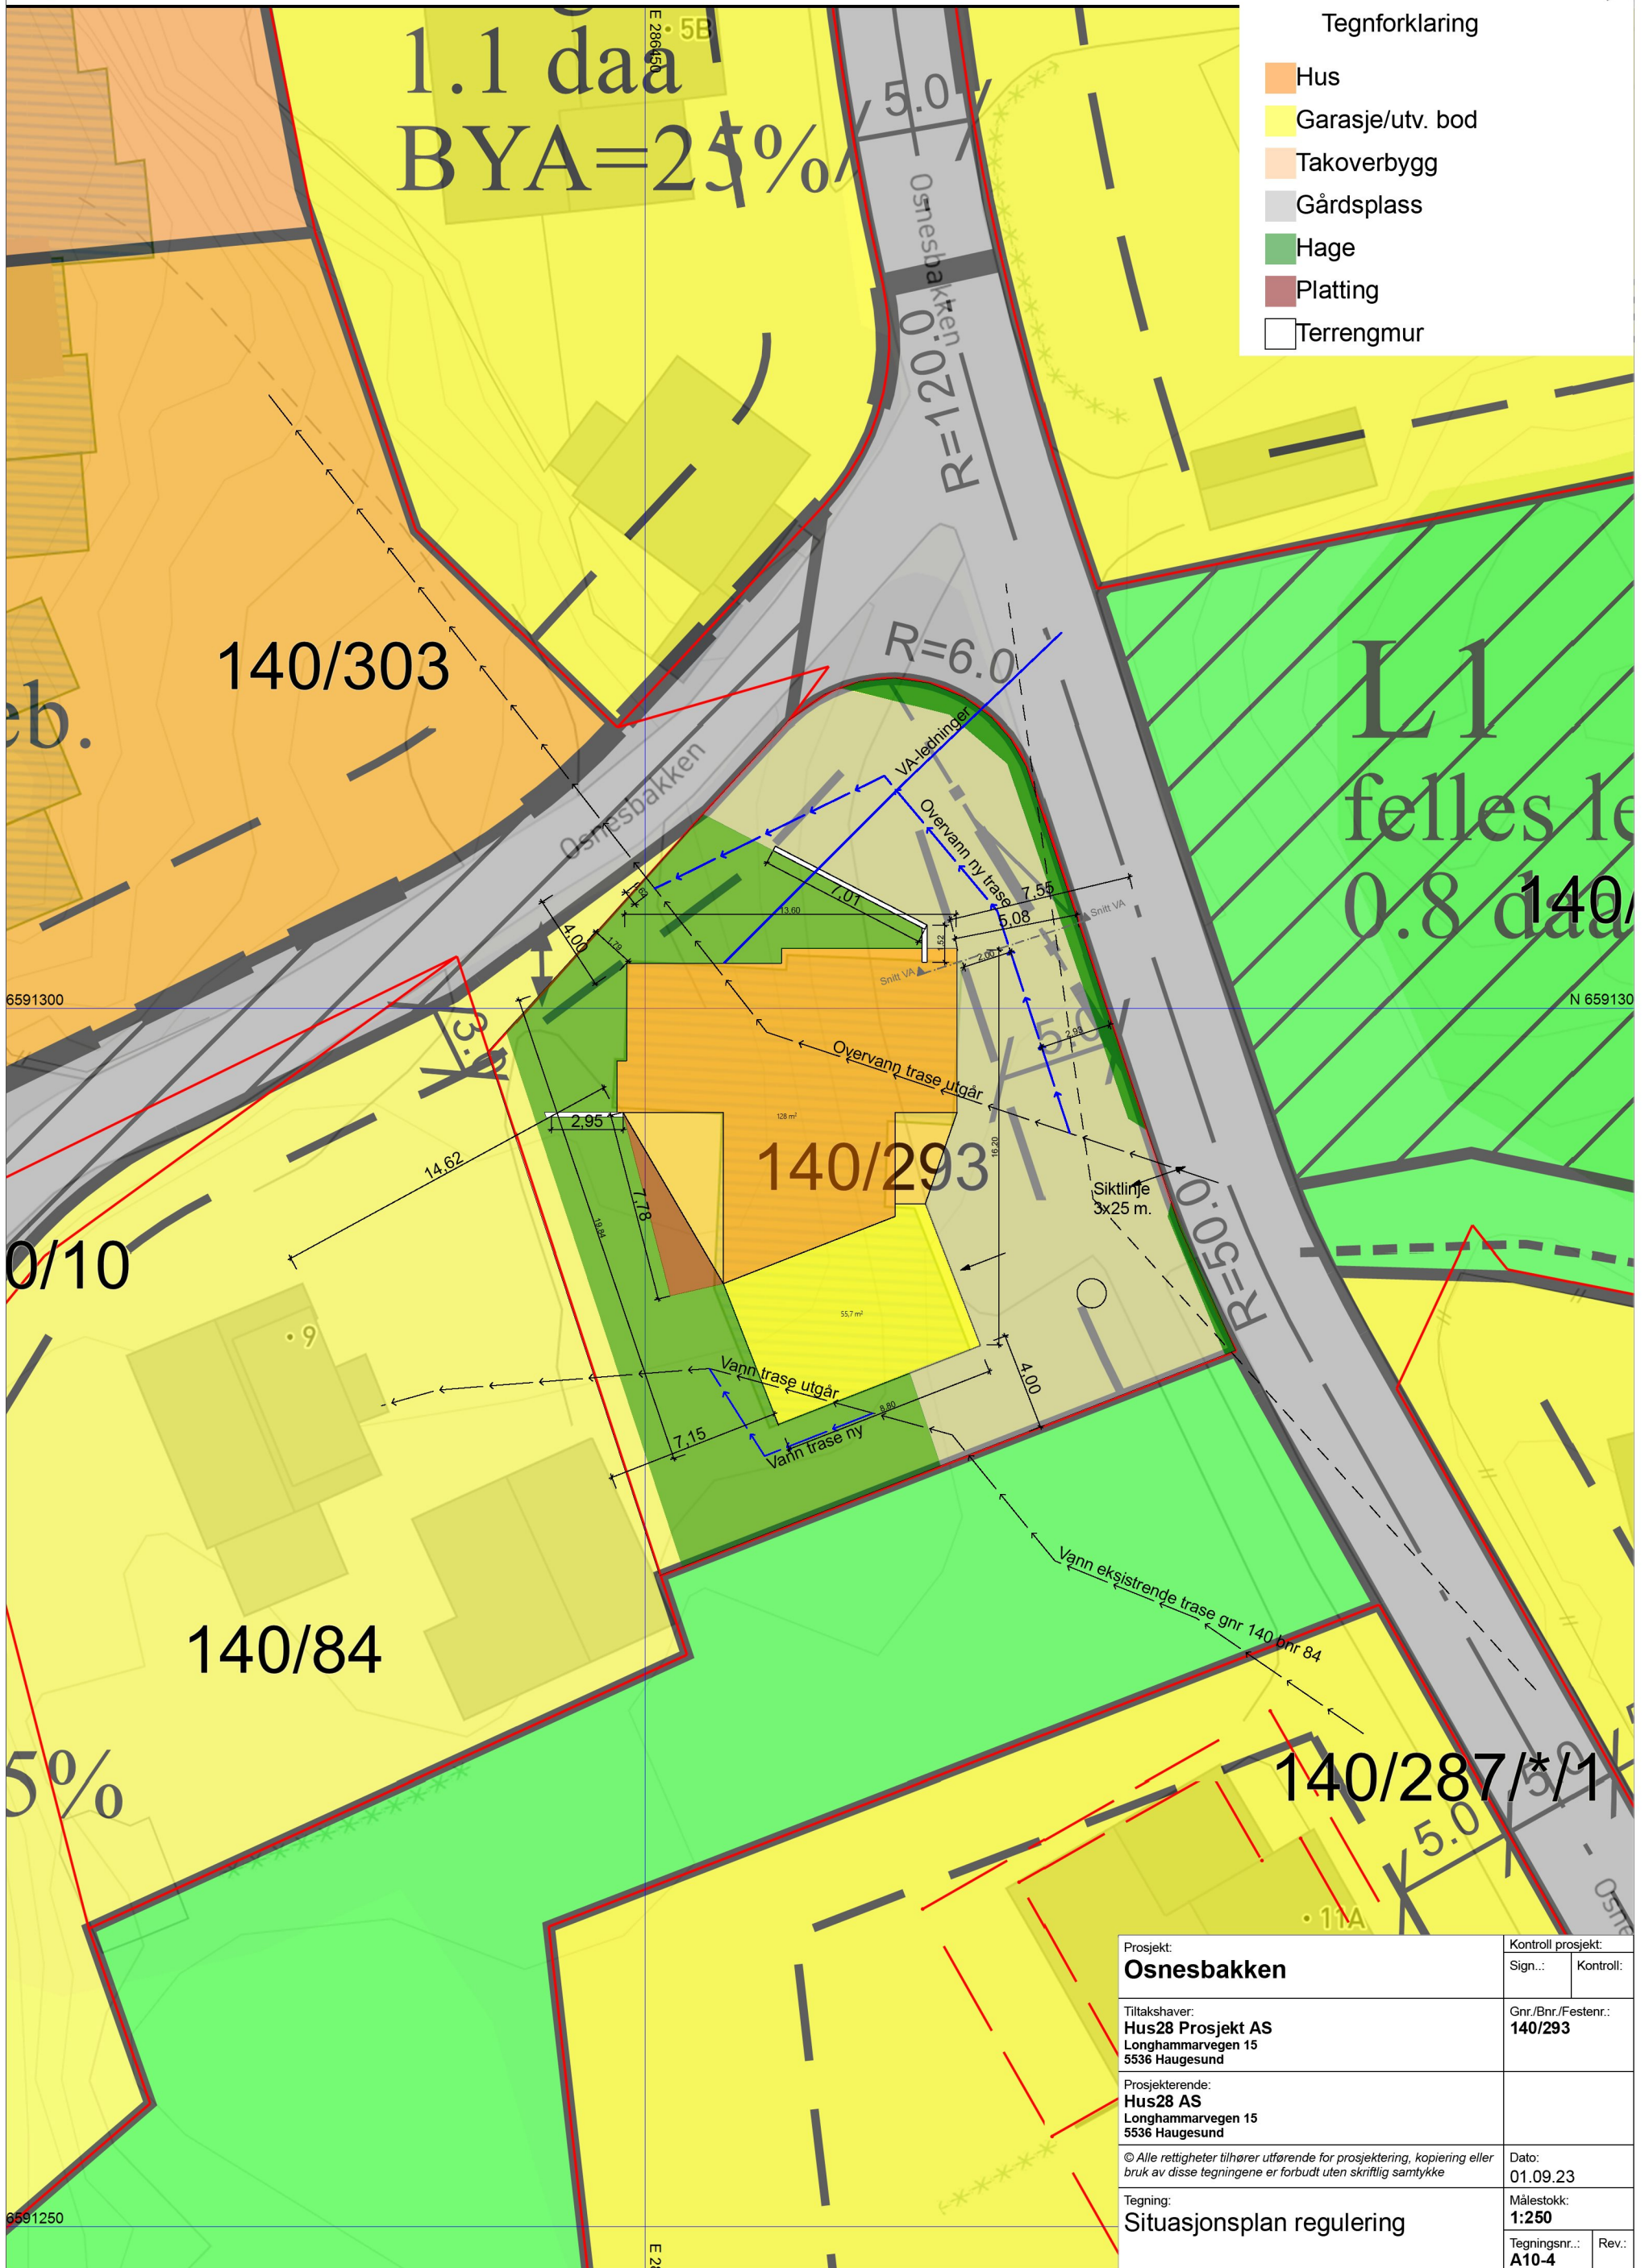

Prosjekt: Osnesbakken	Kontroll prosjekt: Sign.: Kontroll:
Tiltakshaver: Hus28 Prosjekt AS Longhammarvegen 15 5536 Haugesund	Gnr./Bnr./Festenr.: 140/293
Prosjekterende: Hus28 AS Longhammarvegen 15 5536 Haugesund	
© Alle rettigheter tilhører utførende for prosjektering, kopiering eller bruk av disse tegningene er forbudt uten skriftlig samtykke	Dato: 01.09.23
Tegning: Situasjonsplan regulering	Målestokk: 1:250
	Tegningsnr.: A10-4
	Rev.: