

SITUASJONSKART

MED KOMMUNEPLAN

KARMØY KOMMUNE SEKTOR AREAL OG BYGGESAK



Gnr/Bnr: 142/14
Adresse:
Dato : 29.08.2023
Målestokk: 1:4000




0 50 100 150 m

Kartet kan inneholde feil, noen grenser er usikre.

Fargelagt kart må innsendes ved søknad eller melding.

Datum: Euref 89/UTM 32

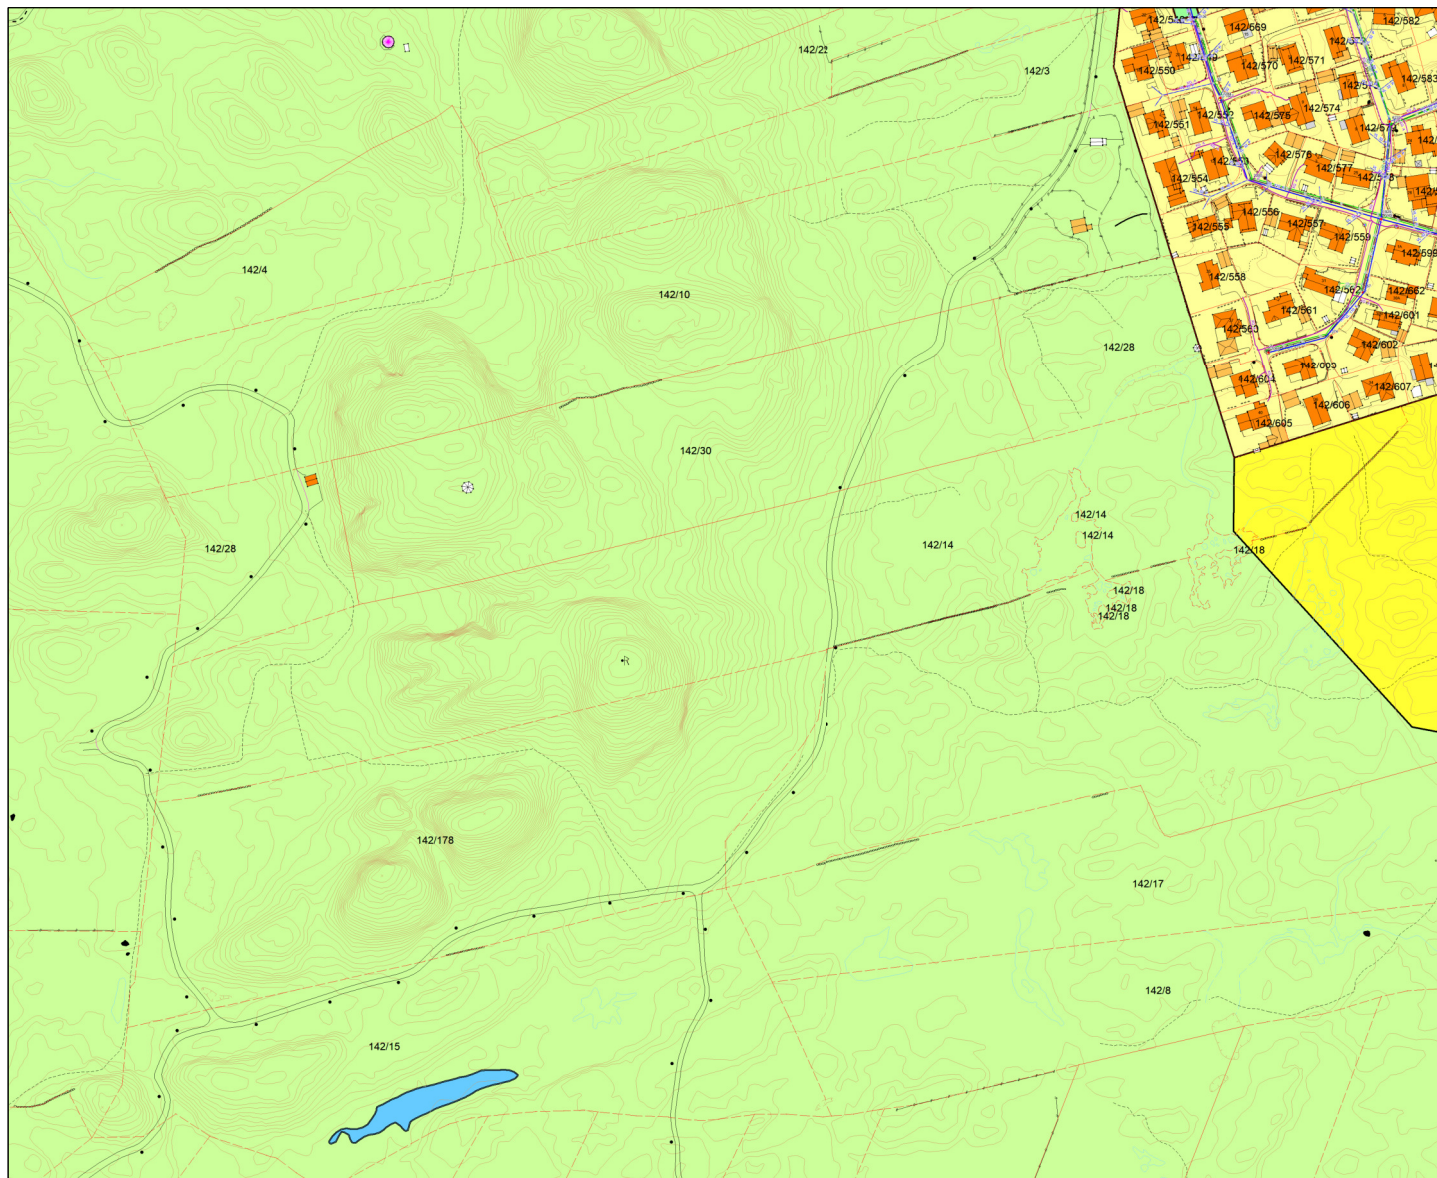

Tegnforklaring:

Vegkant	—
Høydekurve	—
Eiendomsgrense målt	—●
Eiendomsgrense usikker	- - - -
Bygg -takflate	■ ■
Bygg -planlagt/ ikke innmålt	■ ■
Høyspent, stolper	—●
Kommunale VA-ledninger, kum	—● - - - -

Planformål:

LNF-område
Landbruk, natur- og friluftsområder

Boligområde
Tjenesteyting
Industri/forretning
Fritidsbebyggelse
Sentrumsområde
Friområde
Blandet formål

	Trafikkareal	
Eksisterende	Planlagt	

I henhold til Kommuneplanen kan det i planlagt formålsområde være krav om plan.