


LEIL. 1

LEIL. 2

(SE EGEN TEGNING)

Dato	Konst/Tegnet	Godkjent	Målestokk	Gnr: 59
31.08.23	<i>[Signature]</i>			Bnr: 93
SAMEIET AVAUSDNESVEG 2				ADKOMST- UTEGNRÅDE. M/M.
Tegn. nr. 1B		AVAUSDNESV. 2 4250 KOPERVIA UTEOMRÅDE		

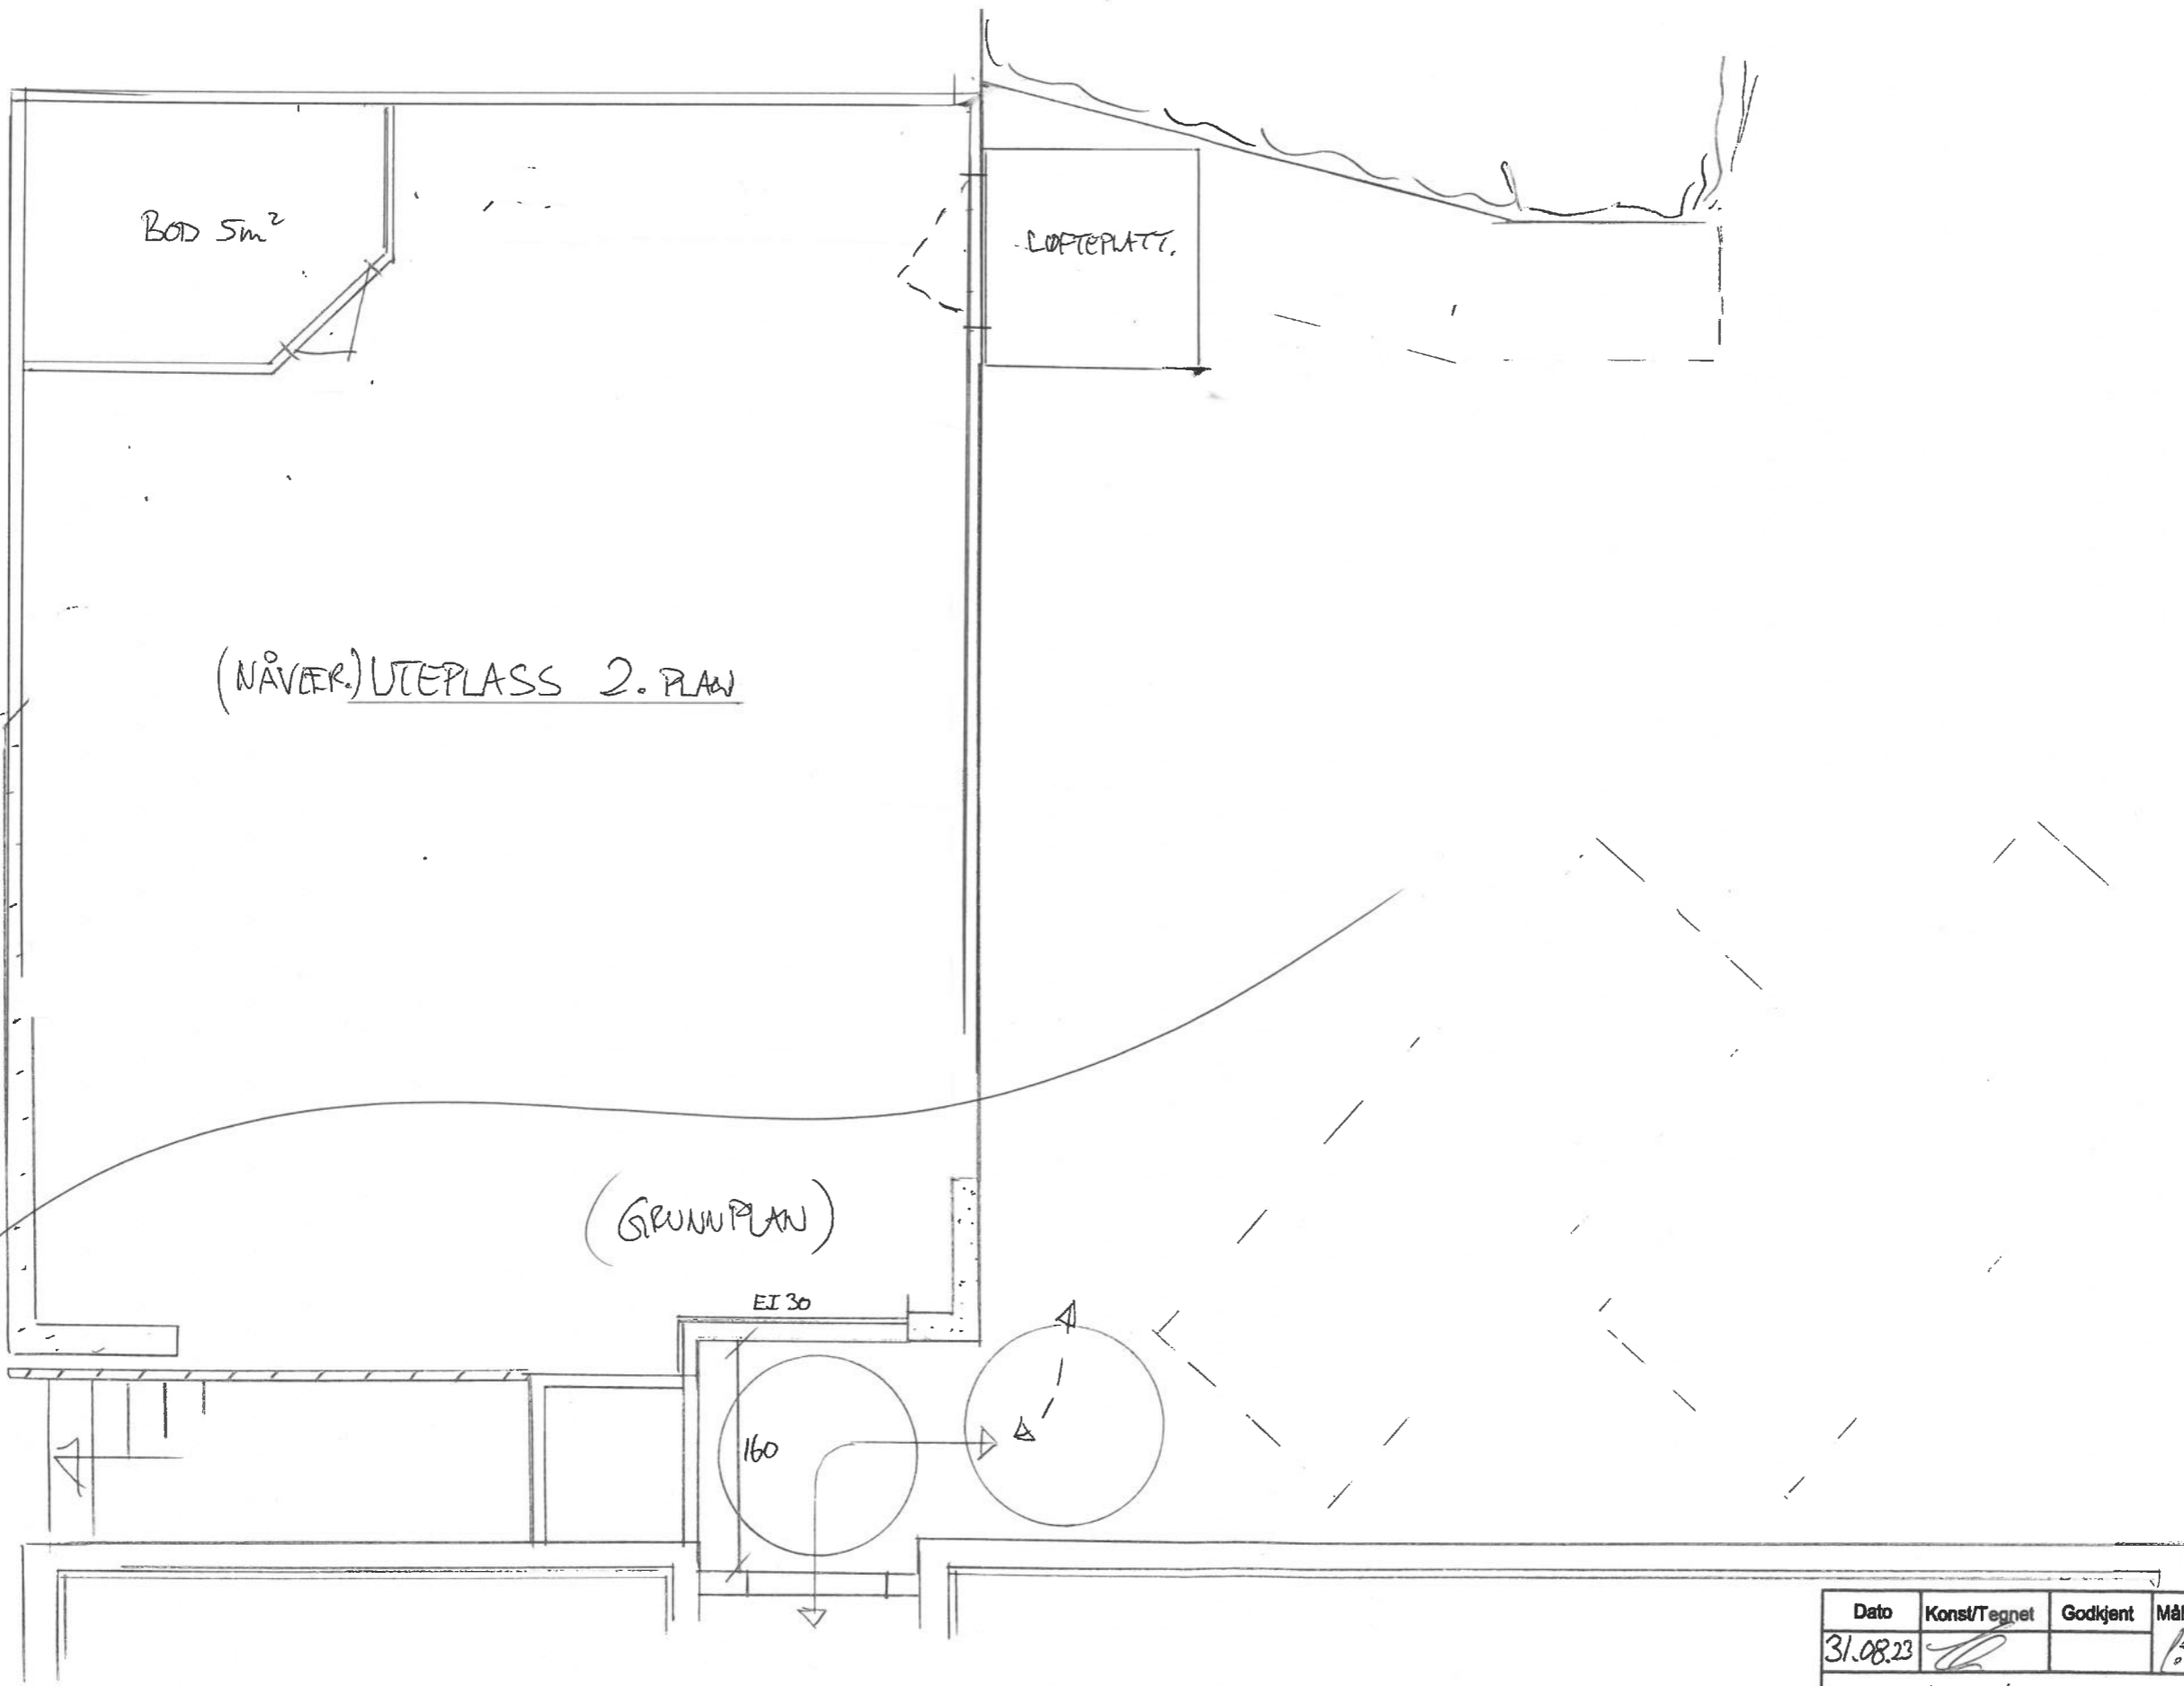

(NÅVER.) UTEPLASS 2. PLAN

(GRUNNPLAN)

LOFTEPLATT.

EI 30

160

Leil. 1

Leil. 2

Dato	Konst/Tegnet	Godkjent	Målestokk	Gnr:
31.08.23			1:50	59
				Bnr:
				93
SAMEIET AVALDSNESVEIEN 2				ADKOMST- UTEOMRÅDE. M/M.
AVALDSNESV. 2 4250 KOPERSVIK				
Tegn. nr.	10	UTEOMRÅDE		