



Karmøy kommune

Reguleringsplankart

Eiendom: 3/254


Utskriftsdato: 23.12.2022

Adresse: Jovikvegen 60

Målestokk: 1:1000



UTM-32

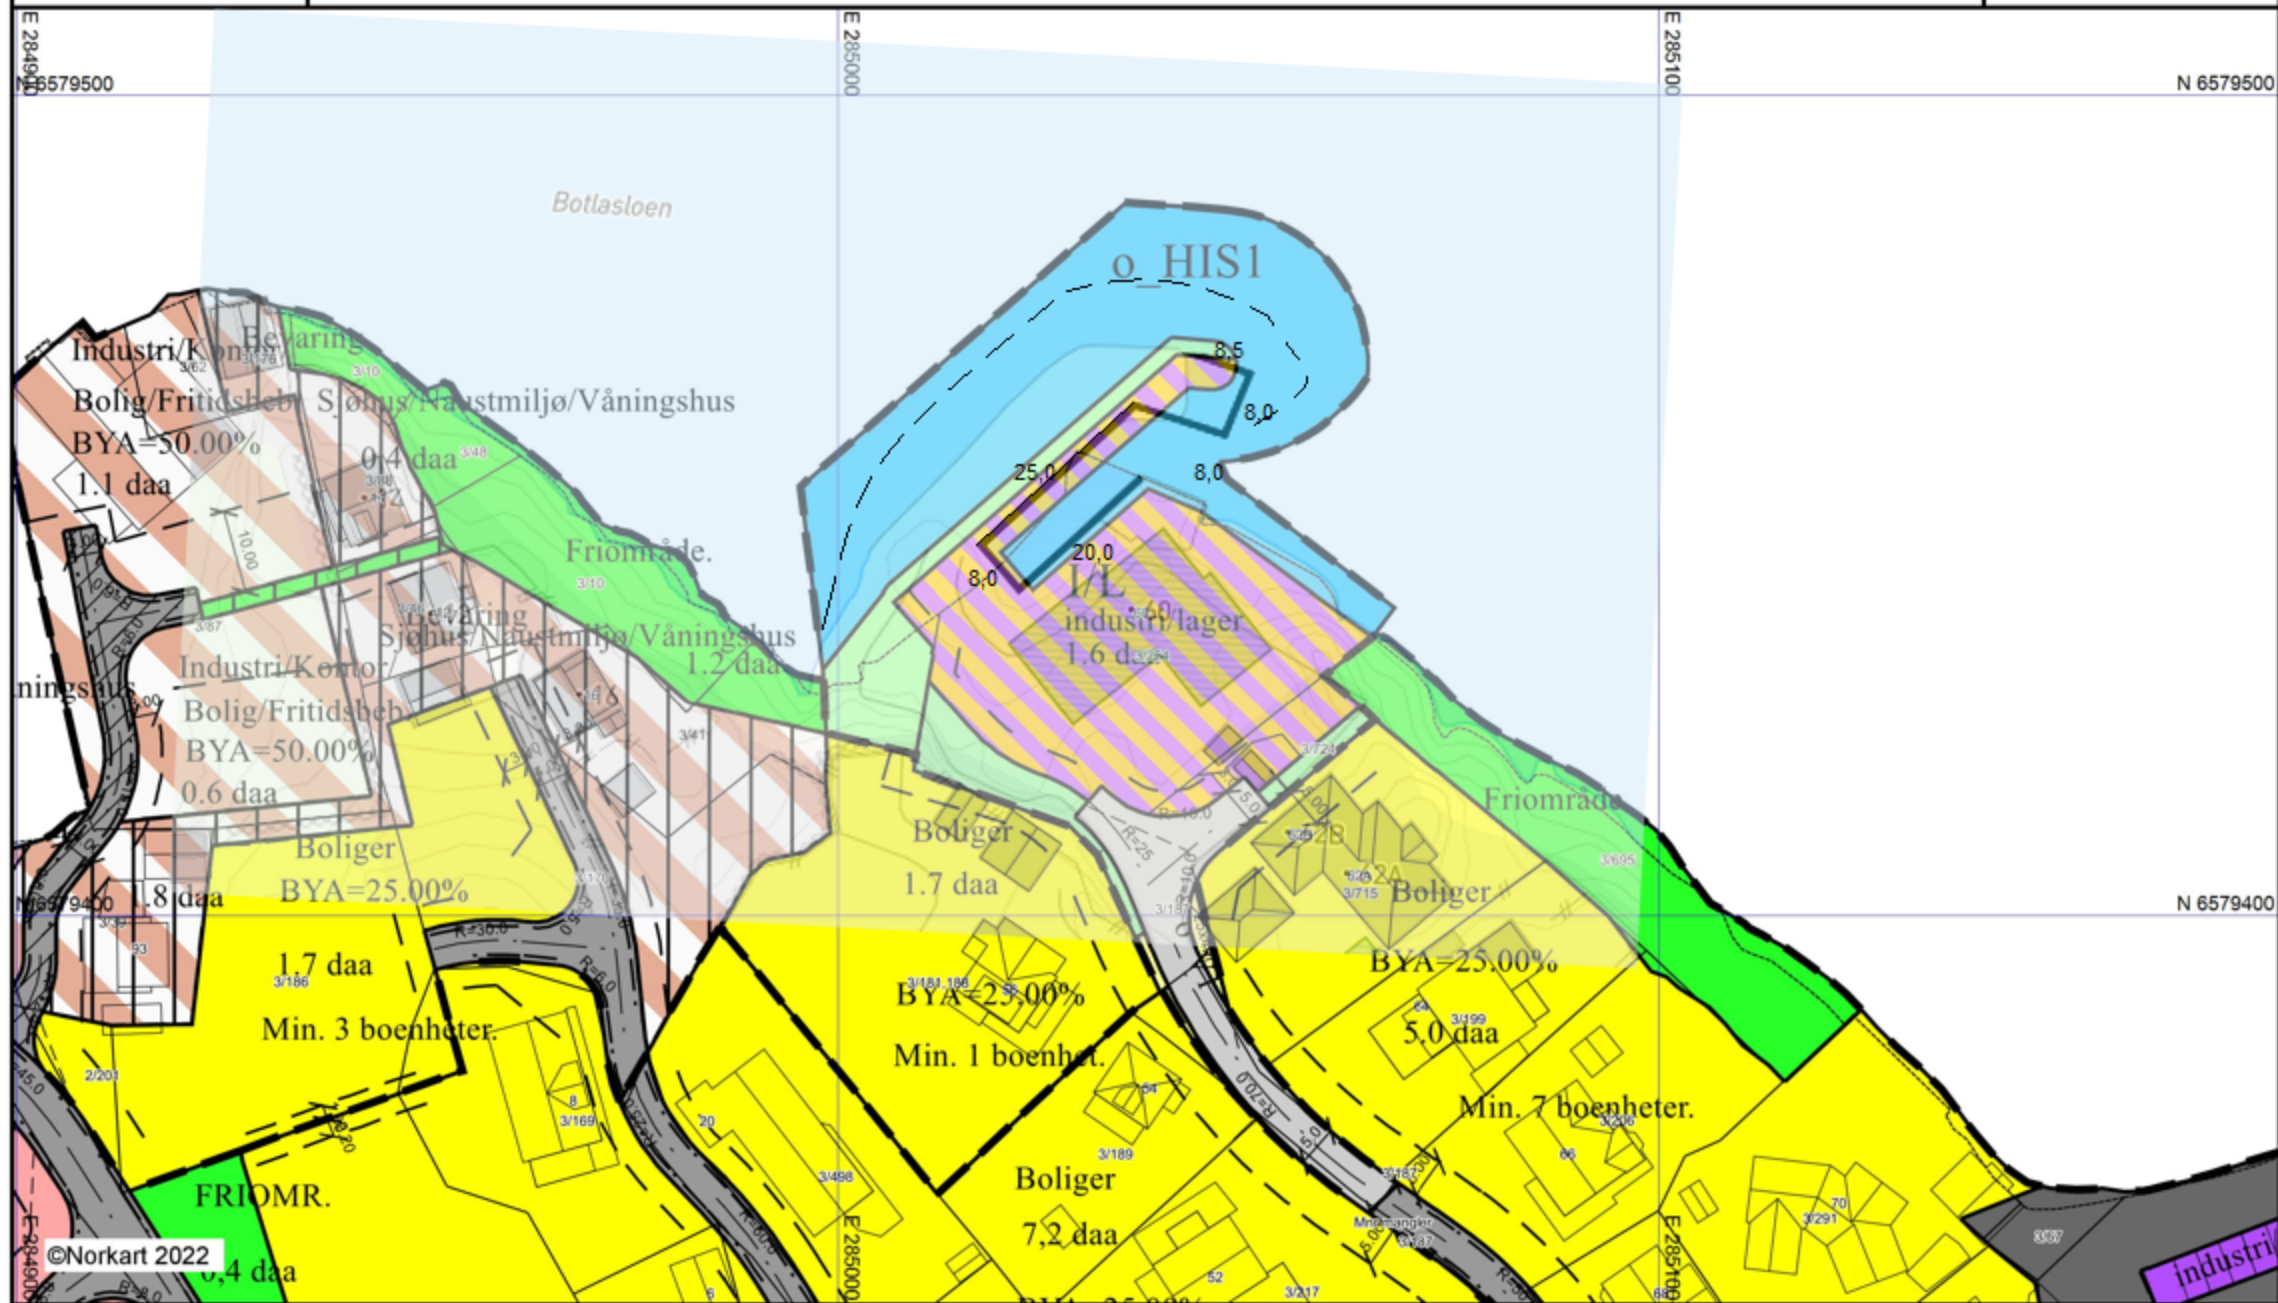

1) Det tas forbehold om feil i kartgrunnlaget. 2) Ved utskrift fra PDF-fil kan målestokken bli unøyaktig. 3) Kommuneplanen er laget for små målestokker og kan være unøyaktig hvis man zoomer mye inn i planen.