


# SITUASJONSKART


Gnr/Bnr : 54/28  
Dato : 11.08.2023  
Målestokk: 1:500  
Datum: Euref 89/UTM 32



KARMØY KOMMUNE  
SEKTOR AREAL OG BYGGESAK

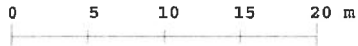


NB: Kartet kan inneholde feil,  
noen grenser er usikre.

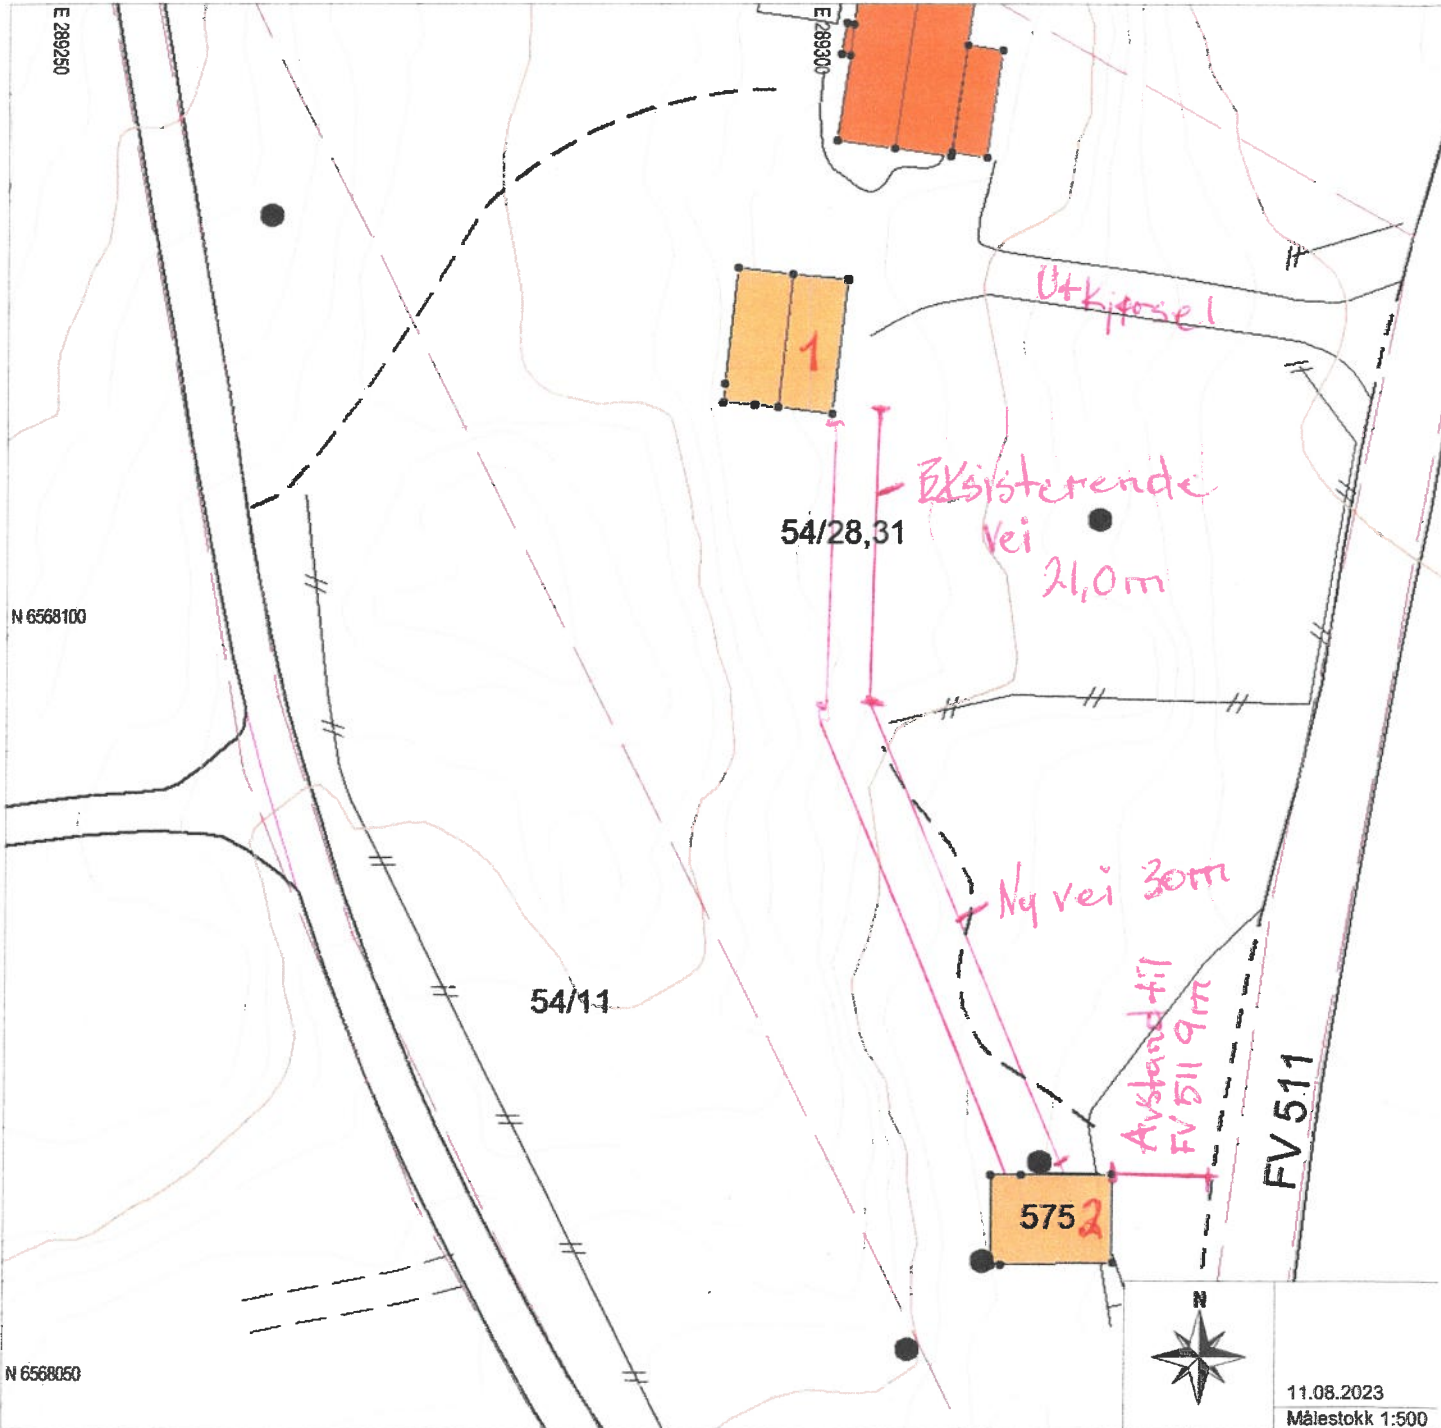

11.08.2023  
Målestokk 1:500

## Tegnforklaring:

- Eiendomsgrense målt
- Eiendomsgrense usikker
- Bygg -takflate
- Bygg -planlagt
- Bygg eldre enn 1900, sefrak bygg
- Vegkant
- Høydekurve
- Høyspent, stolper

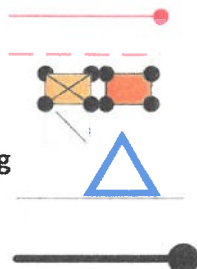


## Kommunale VA-ledninger:

- Vannledning
- Spillvannsledning
- Overvannsledning



## Private VA-ledninger:

- Vannledning plassering i kart er ikke korrekt
- Spillvannsledning
- Overvannsledning

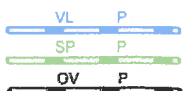

# SITUASJONSKART

MED KOMMUNEPLAN

Gnr/Bnr: 54/28  
Adresse:  
Dato: 11.08.2023  
Målestokk: 1:1000

0 10 20 30 40 m




KARMØY KOMMUNE  
SEKTOR AREAL OG BYGGESAK



Kartet kan inneholde feil, noen grenser er usikre.

Fargelagt kart må innsendes ved søknad eller melding.

Datum: Euref 89/UTM 32

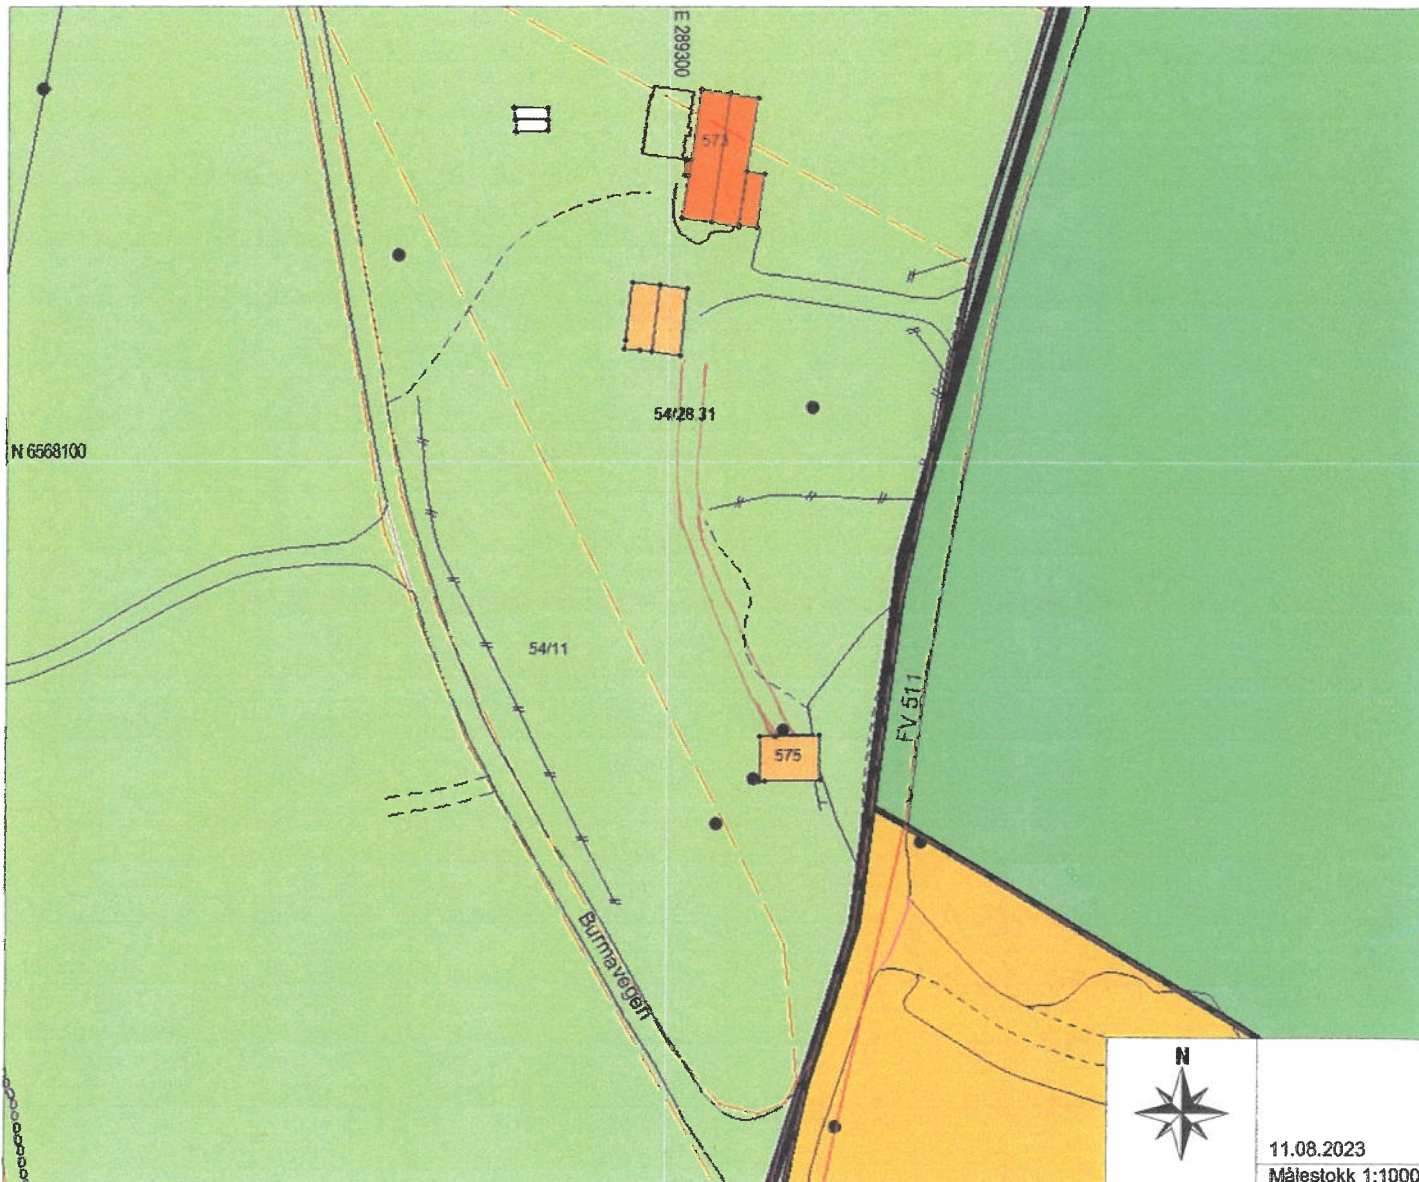

11.08.2023

Målestokk 1:1000

## Tegnforklaring:

Vegkant

Høydekurve

Eiendomsgrense målt


Eiendomsgrense usikker

Bygg -takflate

Bygg -planlagt/ ikke innmålt

Høyspent, stolper

Kommunale VA-ledninger, kum

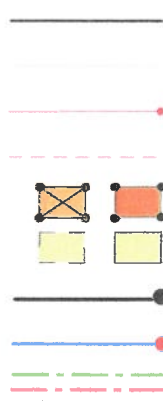

## Planformål:

LNF-område  
Landbruk, natur- og friluftsområder

Boligområde

Tjenesteyting

Industri/forretning

Fritidsbebyggelse

Sentrumsområde

Friområde

Blandet formål



I henhold til  
Kommuneplanen kan det i  
planlagt formålsområde være  
krav om plan.