
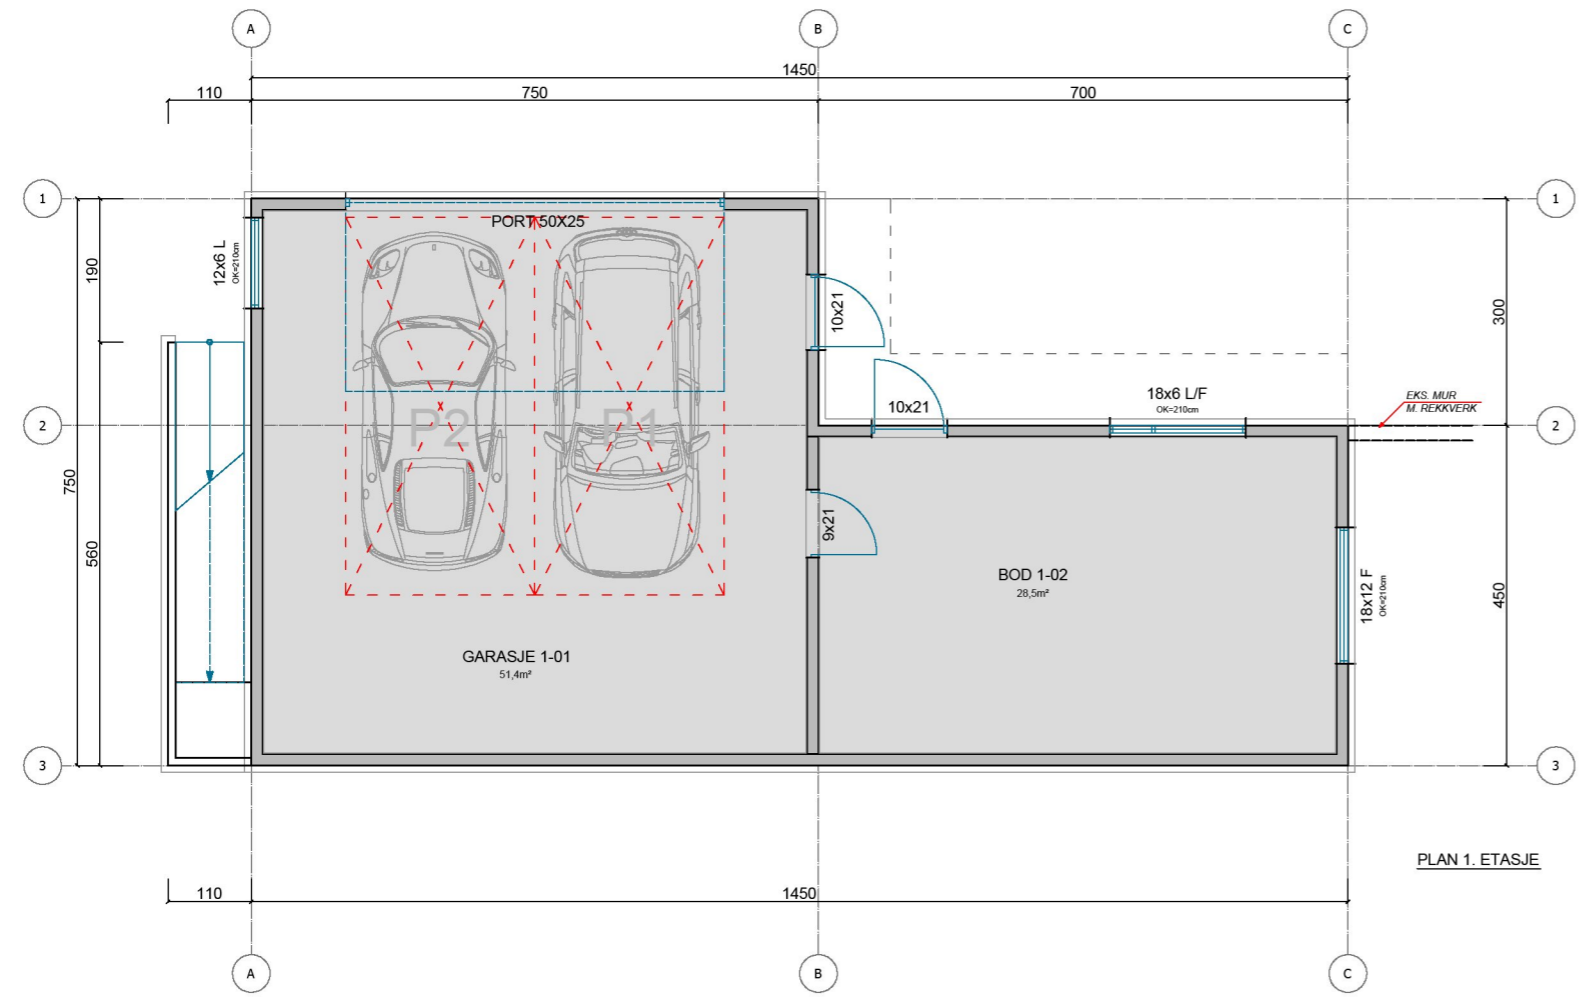


DOKUMENTASJONSTEGNING
ARBEIDSTEGNING
ANBUDESTEGNING
ANMELDELSESTEGNING
X FORELØPIG TEGNING

E1

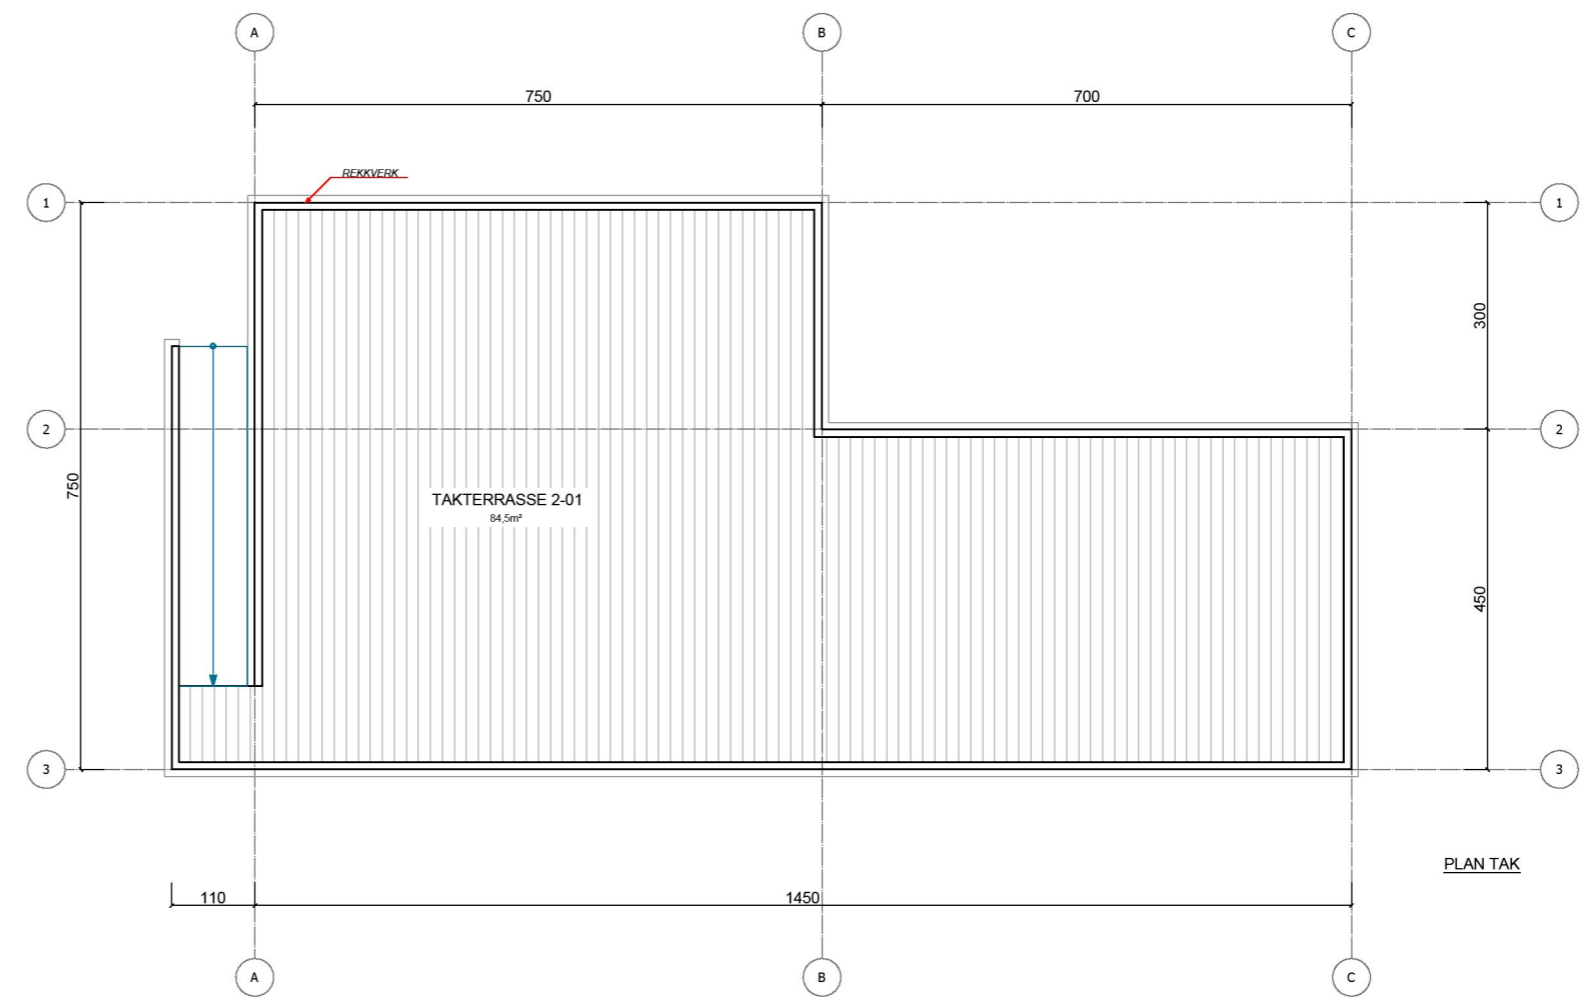


1. FOR Å OPPFYLLE LOVKRAVENE SKAL REDNINGSÅPNINGEN HA EN FRI BREDDE OG HØYDE PÅ MIN. 1,5m TIL SAMMEN. I TILLEGG ER DET KRAV OM AT Bmin=0,5m OG Hmin=0,6m.

2. ÅPNING FOR VINDU OG DØR SKAL VÆRE ca.2,0cm STØRRE.

- F = FAST VINDU
- L = LUKKE VINDU/ÅPNINGSBART VINDU
- L/F = LUKKE/FAST VINDU/FAST MED ÅPNINGSBAR DEL IHT. FASADE
- OK = OVERKANT VINDU FRA GOLV
- UK = UNDERKANT VINDU FRA GOLV
- TN = TAKNEDLØP

Bebyggt areal BYA i m²			
BYA:	91.5		
Bruksareal BRA i m²			
ETASJE	PR ETASJE	ÅPENT OVERBYGD AREAL	SUM BRA
U. ETASJE:	0.0	0.0	0.0
1. ETASJE:	81.2	0.0	81.2
SUM:	81.2	0.0	81.2

 HEREID HUS	TILTAKSHAVER	LILLESUND MARTIN	DATE	23.06.2023	MÅLSTOKK	1:100 A3
	PROSJEKT	GARASJE	PLOTTEDATO	14.07.2023	PROSJEKTR.	-
	ADRESSE	Spannavegen 786, 5546 RØYKSUND	GNR.	119	BNR.	84
	TEGNER	PLAN	TEGNET AV	RAFAL STAWICKI, t: 404 18 915 epost: rafal@hereid.com		
						TEGNINGSNØ.