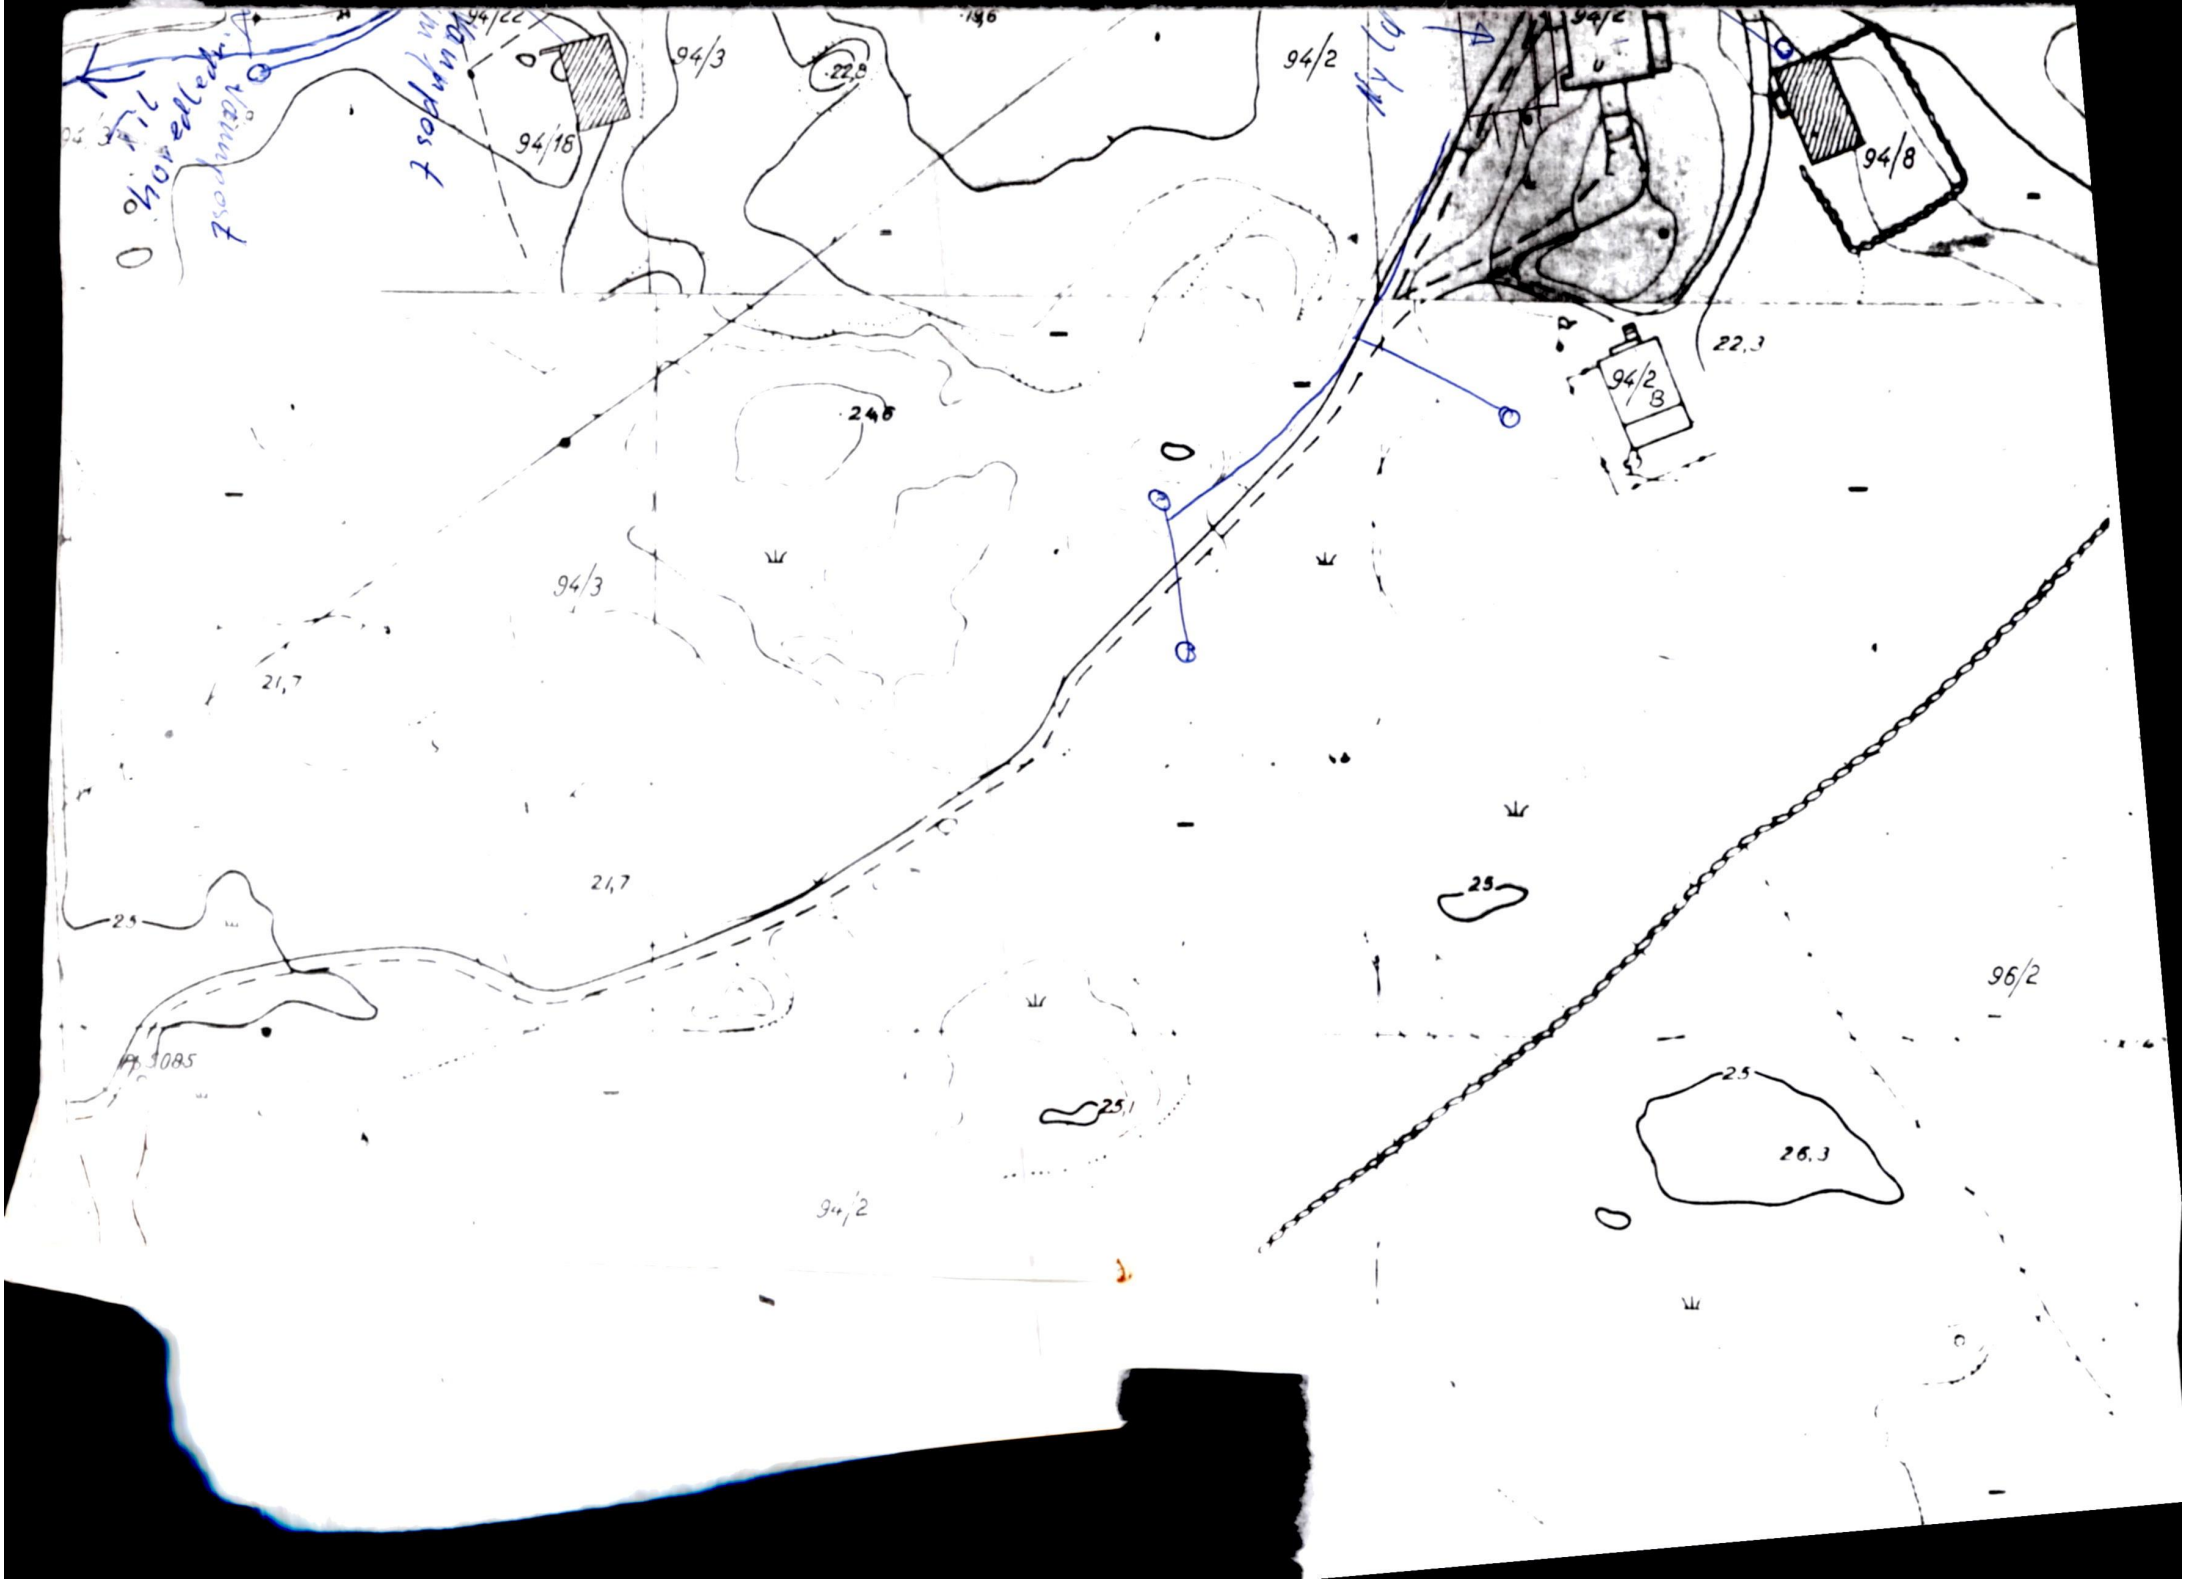
94/22
94/3
22,8
94/16
94/2
94/8
22,3
94/2 B
248
94/3
21,7
21,7
25
25
96/2
25,1
25
26,3
94/2

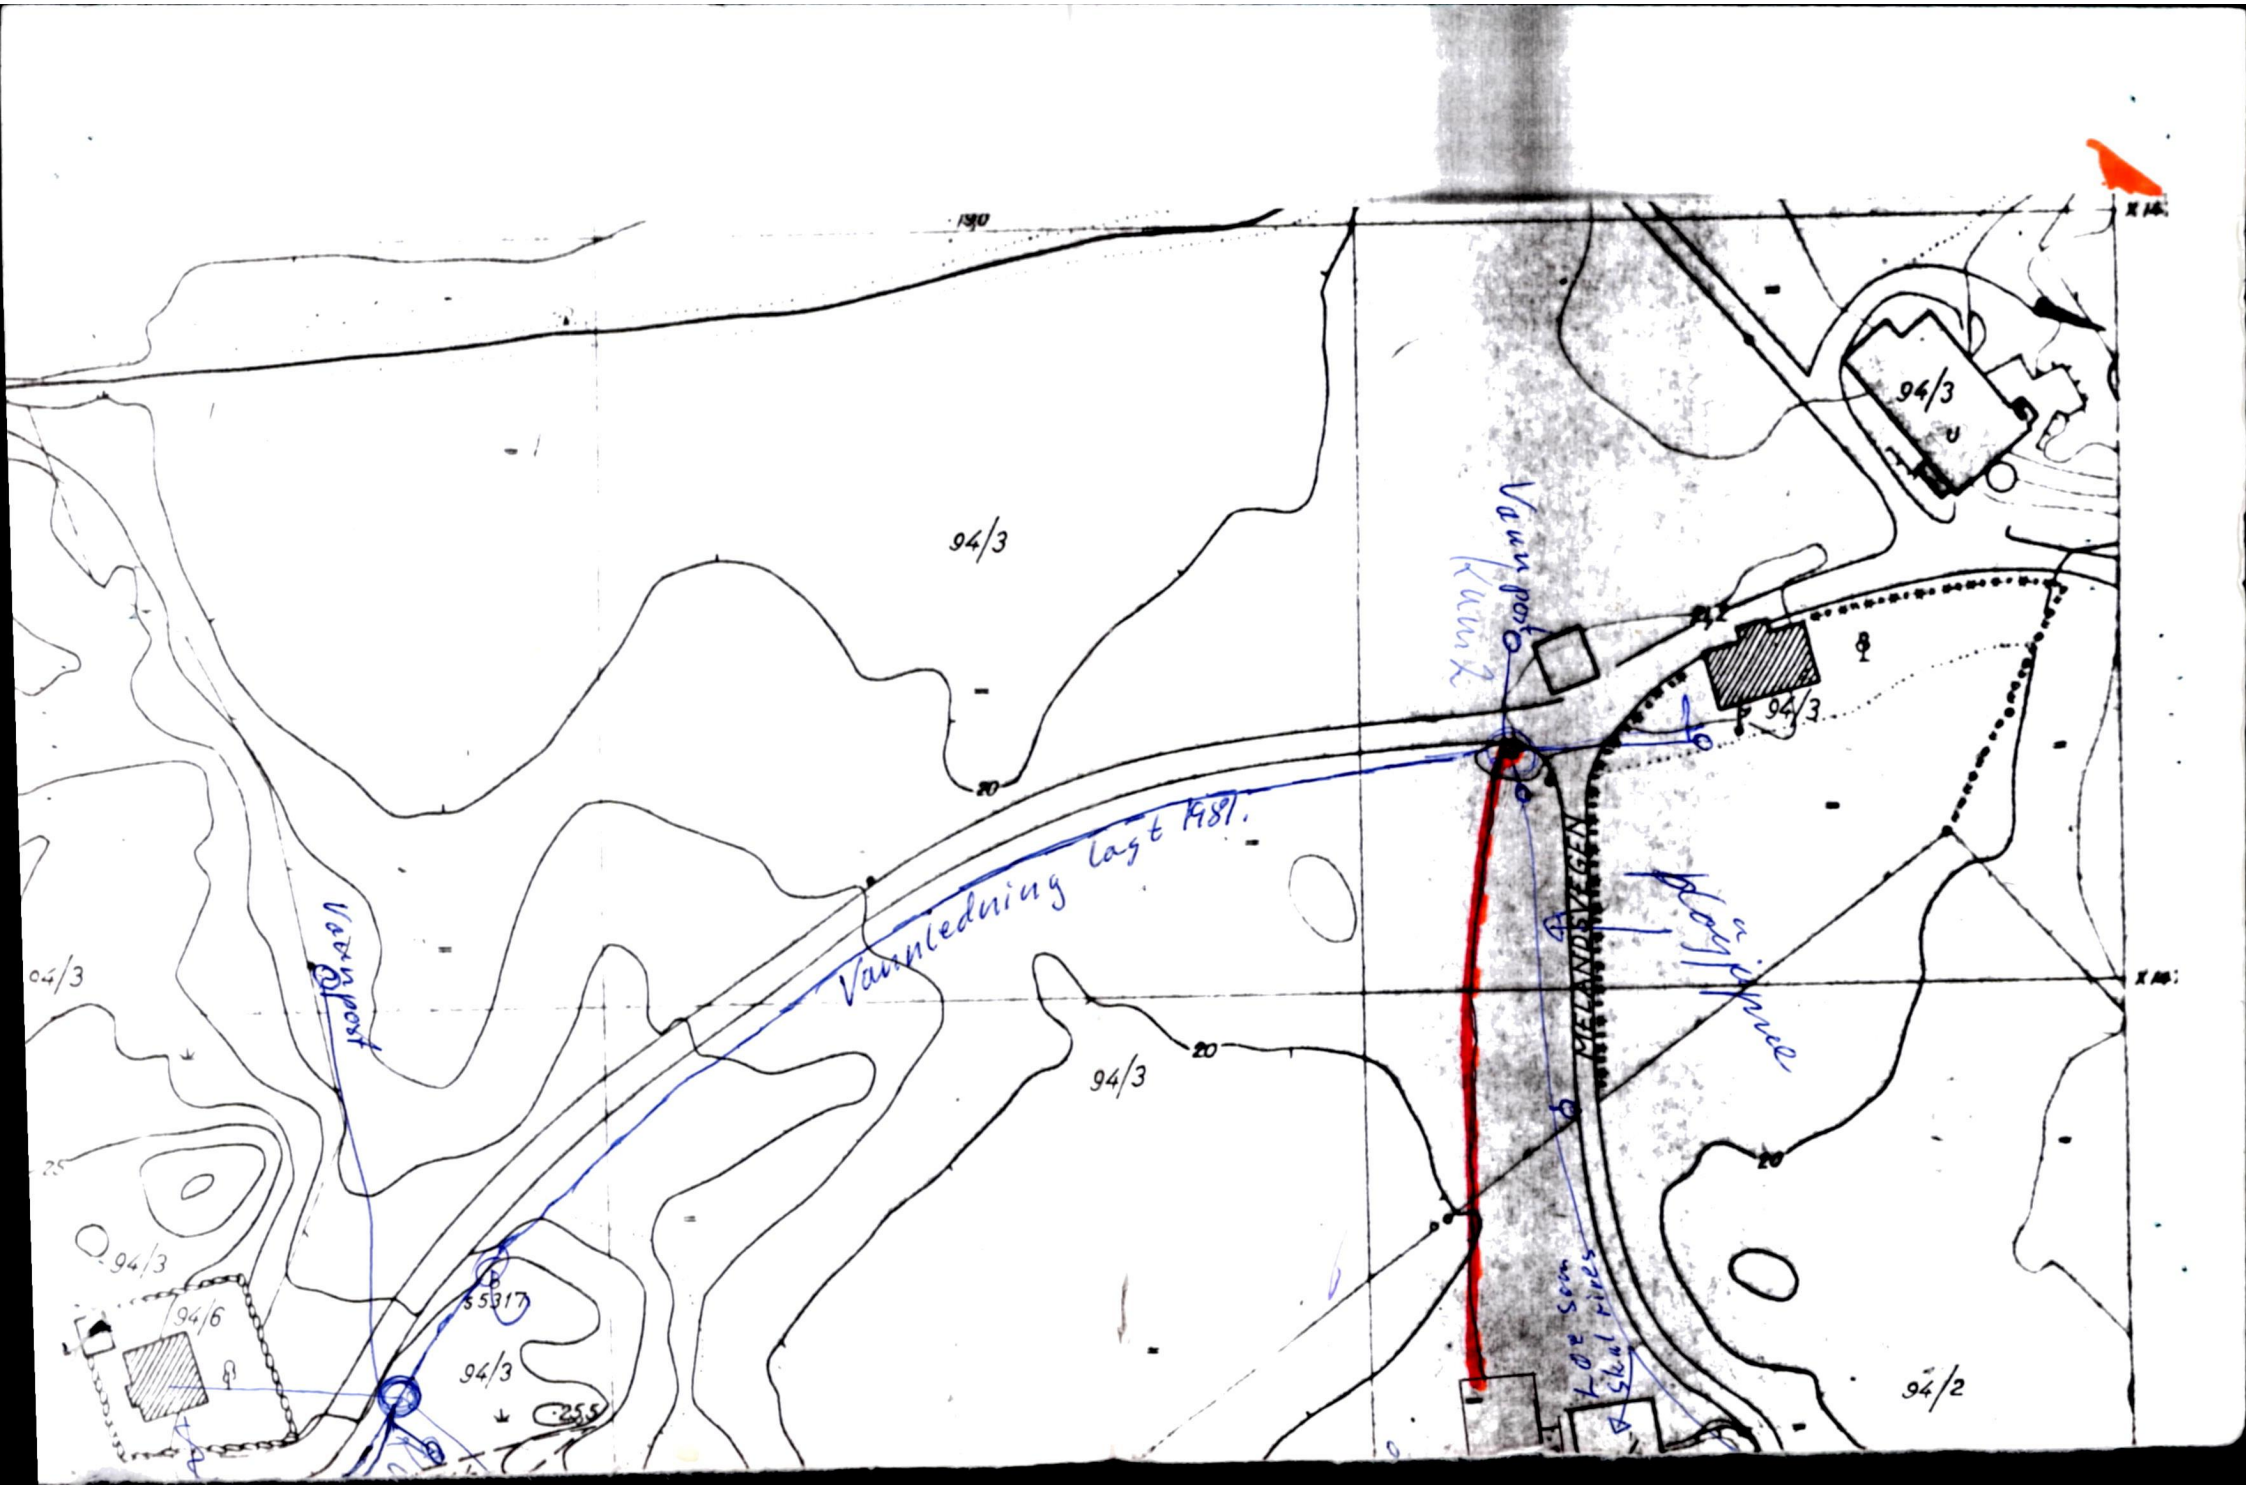
94/3
94/6
94/2
Vanpot
Kuil 2
Vanpot
Vanleiding lagt 1981.
Koolgasleiding
55317
255

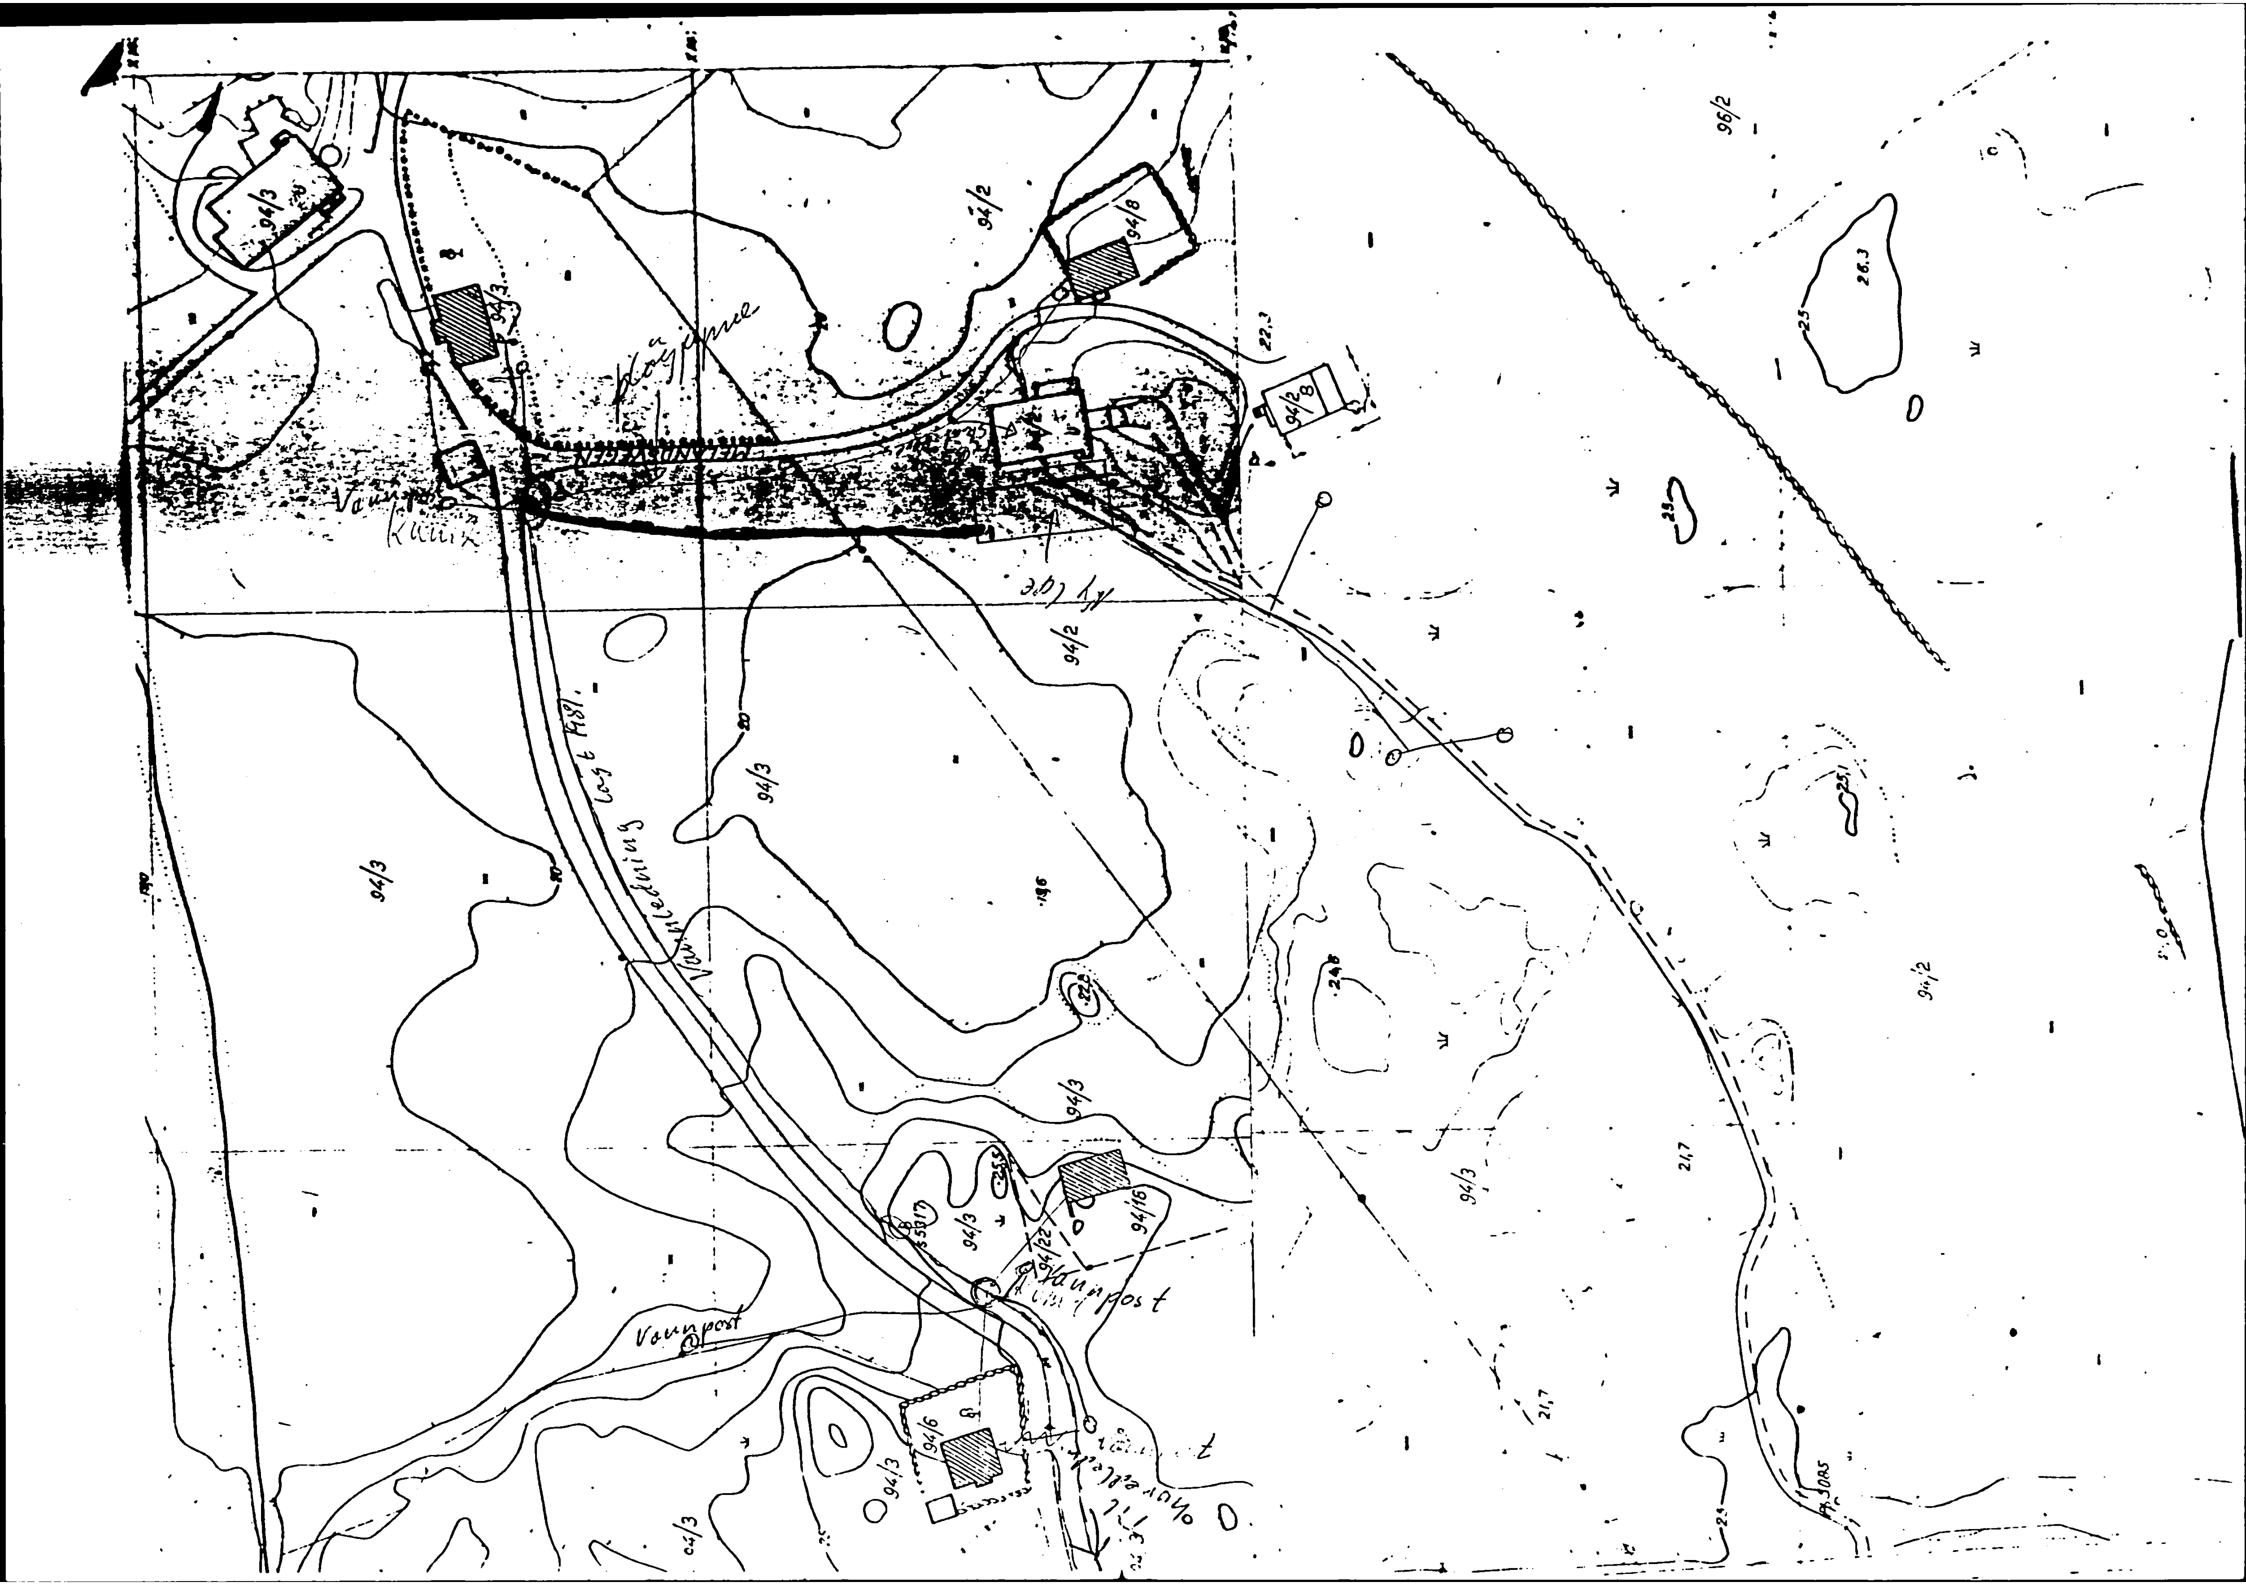

Vannpost
Vannpost
Vannledning lagt 1981
94/3
94/2
94/8
94/16
94/6
96/2