


1:100 Fasade Øst

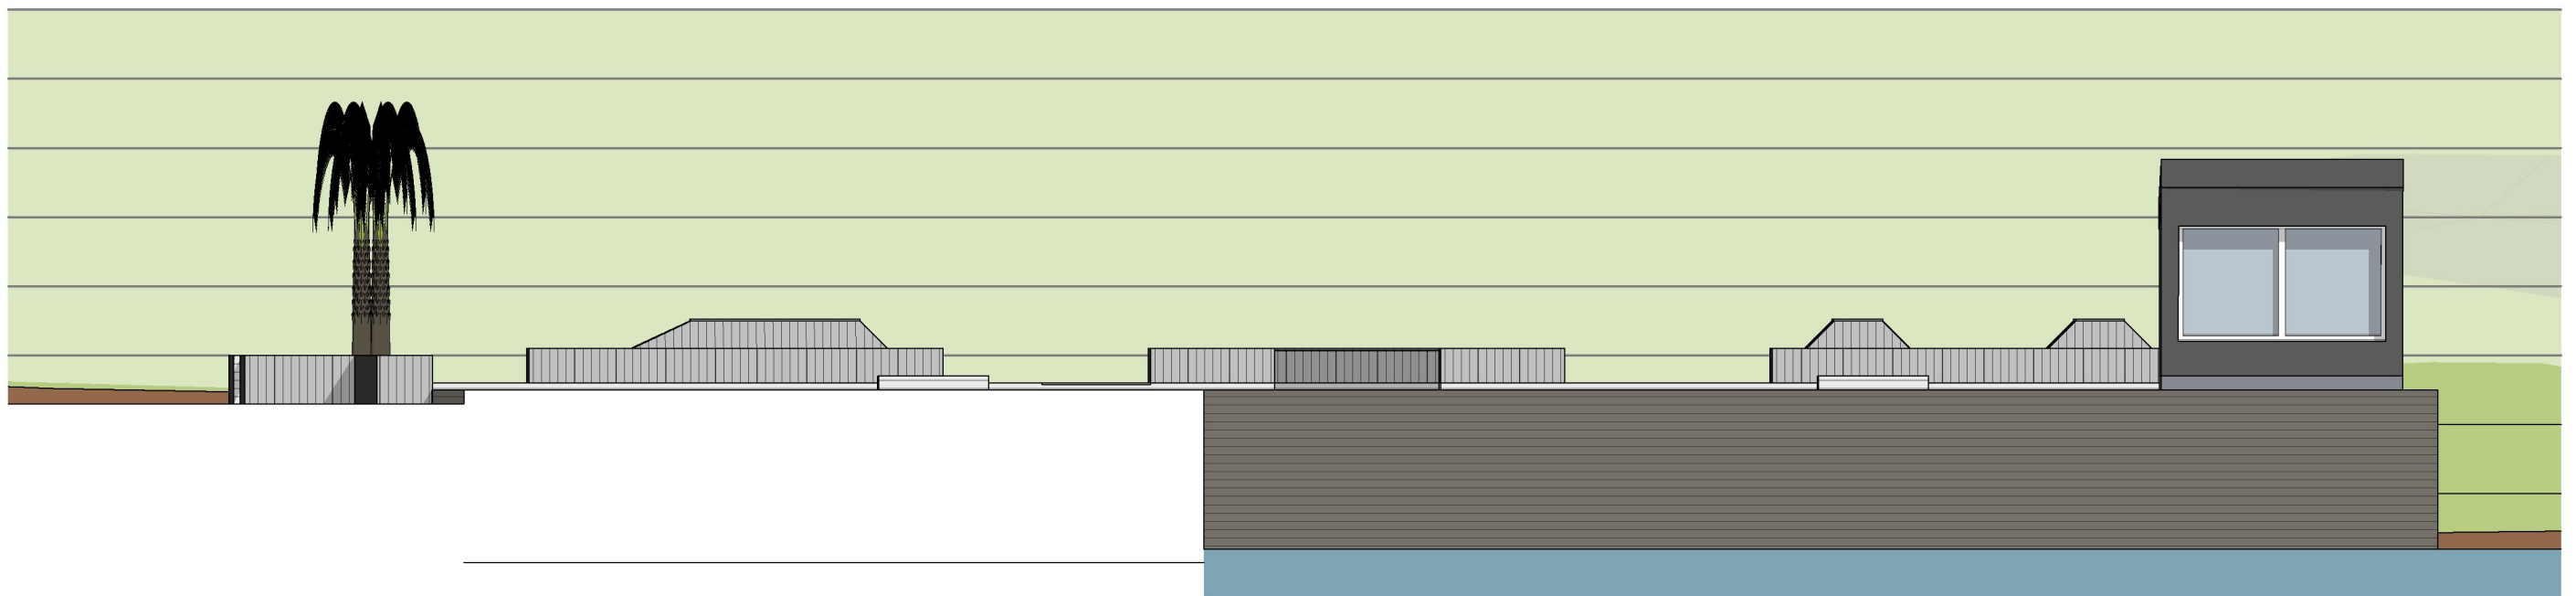

1:100 Fasade Sør

Nordpil:	Prosjektnavn: Byrom Stangelandsvågen	Tiltakshaver Karmøy kommune Postboks 167 4291 KOPERVIK	Prosjekterende byrom: Karmøy kommune Postboks 167 4291 KOPERVIK	Tegningsnr.: E-3	Vedleggsnr.: E-3	Målestokk 1:100
Gnr./Bnr./Festenr.: 58/220, 58/299	Prosjektnr.: KK2023-06			Tegningsnavn: Fasade Sør og Øst		Dato: 30.08.2023
				Fase Byggesøknad		Revisjon nr.: