


PLAN AV 1. ETG. Nåverende BTA 90,0m²
 Tilbygg 30,0"
 120,0m²


LOFTSPLAN BRA tilbygg 16,9m²

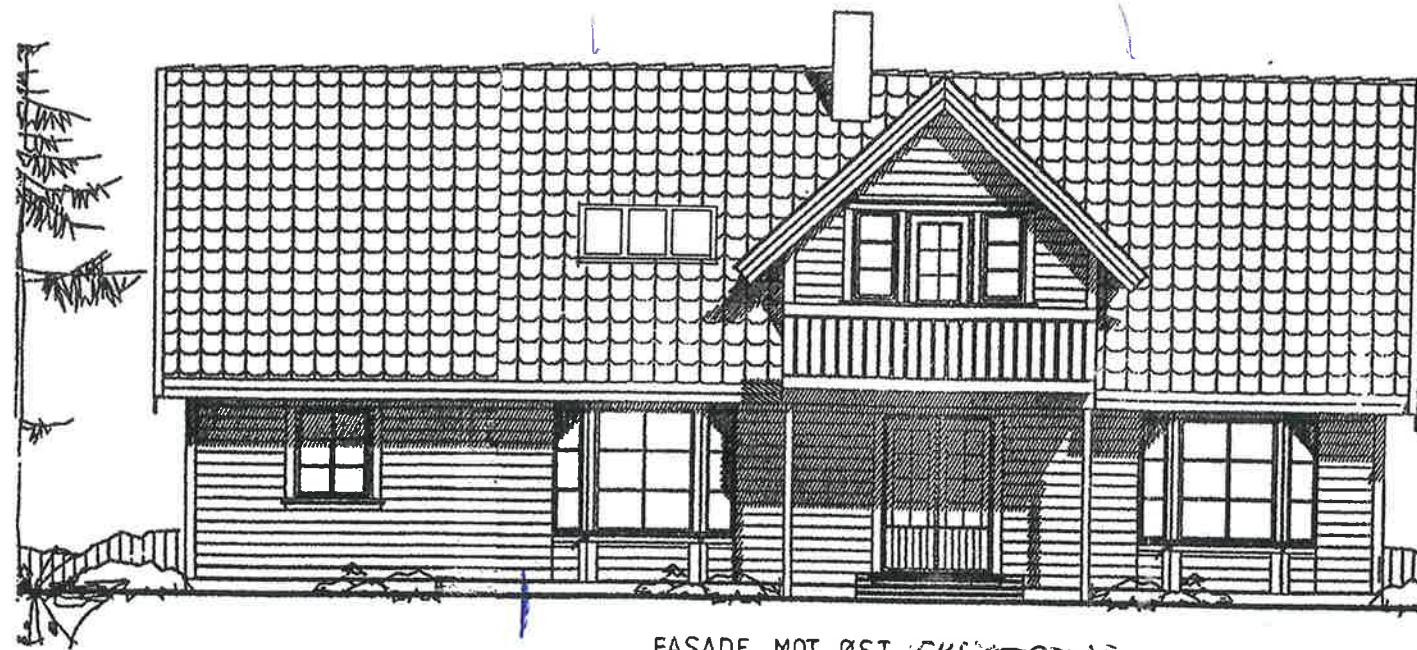

FASADE MOT ØST, EKISTERENDE



FASADE MOT SØR, EKISTERENDE

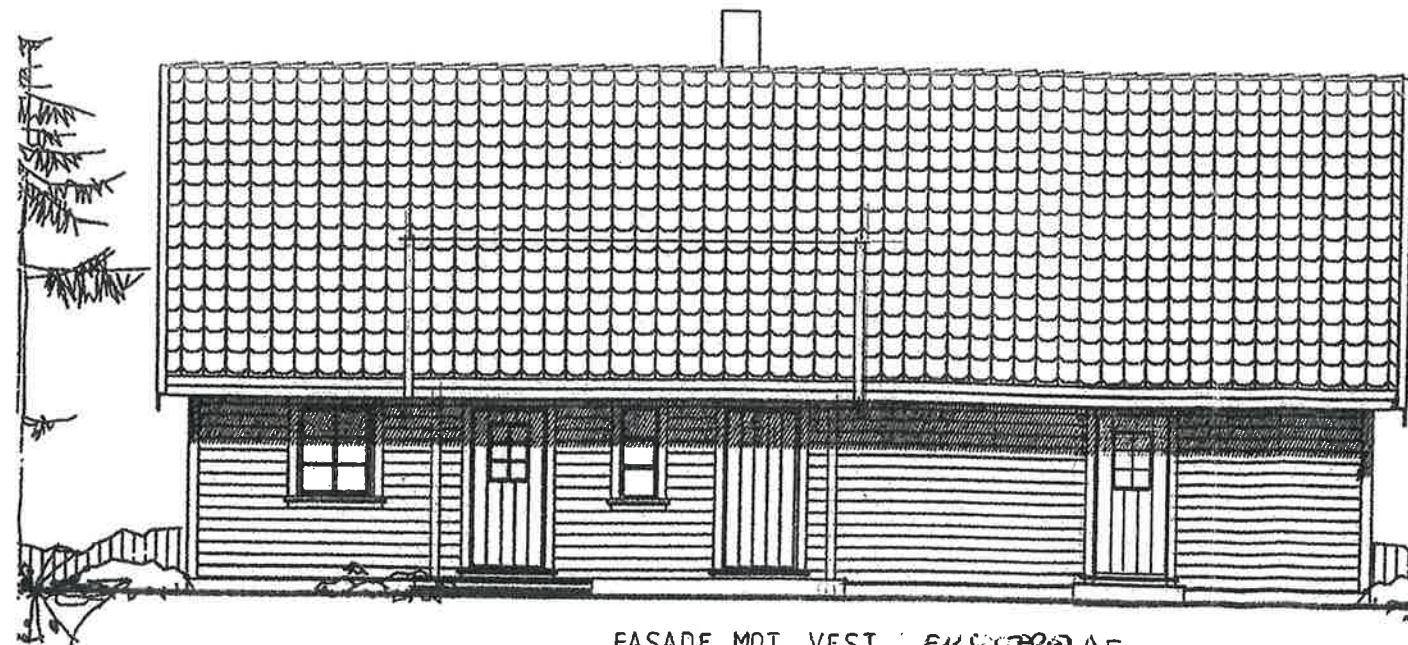

FASADE MOT VEST, EKISTERENDE



FASADE MOT NORD, EKISTERENDE

G.NR 60 BR.NR. 172

TIL
BYG