




149/506

Dato: 25.05.2022

Målestokk: 1:500

Koordinatsystem: UTM 32N

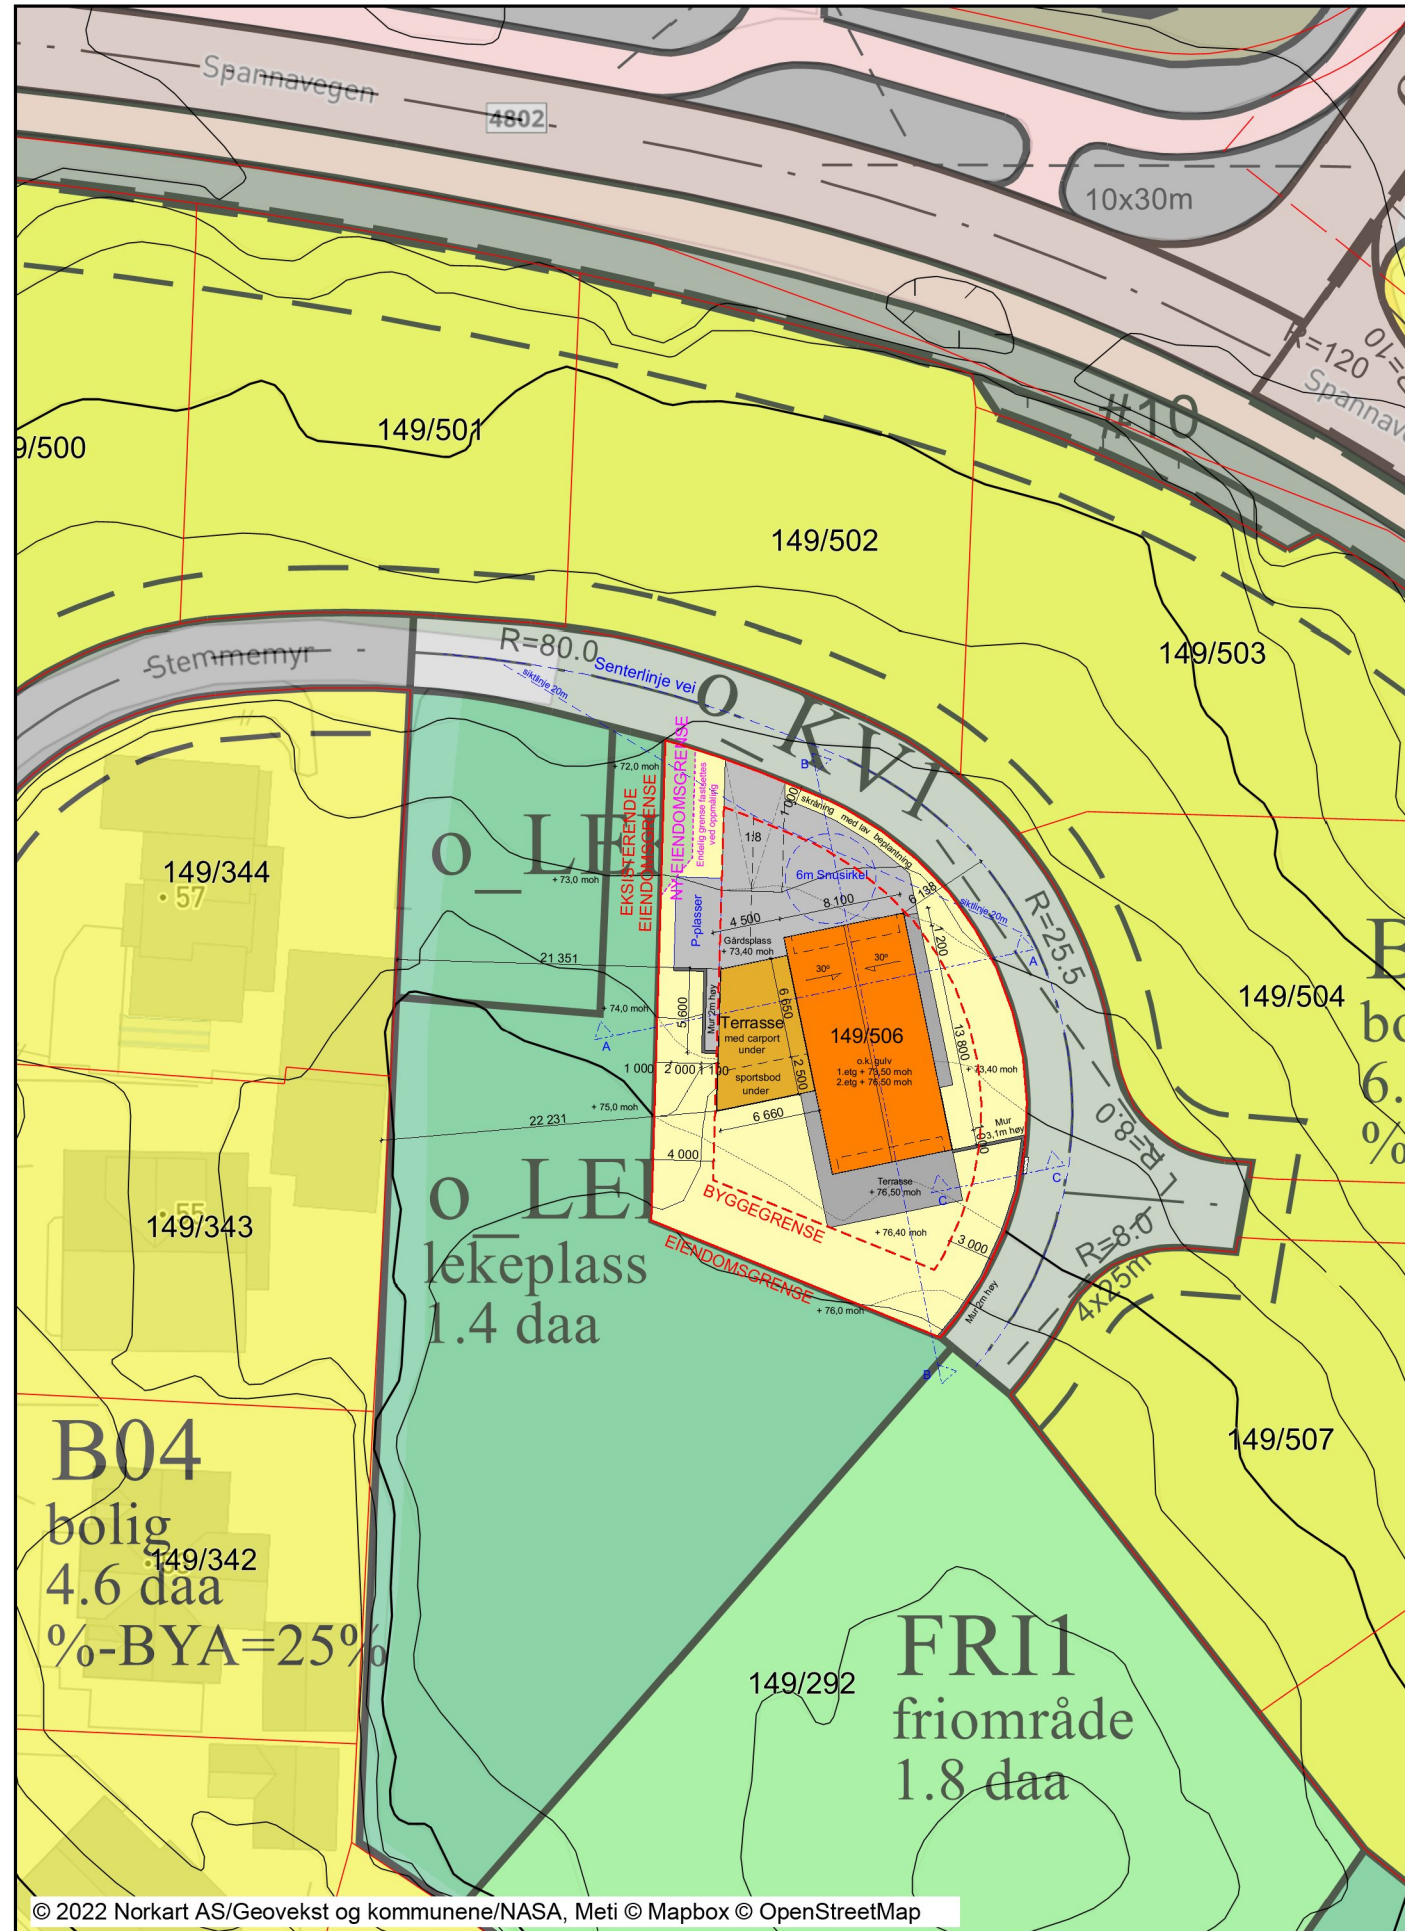

URBANHUS

© Alle rettigheter tilhører utførende for prosjekteringen, kopiering eller bruk av disse tegningene er forbudt uten skriftlig samtykke

Prosjekterende


Urbanhus Kjededrift AS

Haraldsgata 90
5528 HAUGESUND
Orgnr: 917791686

AREALOVERSIKT	
Etasje/enhet	Bruksareal, BRA
Plan 1. Etasje	96,1 m ²
Plan 2. Etasje	101,1 m ²
Carport	33,2 m ²
Sportsbod	14,7 m ²
Åpent overbygd areal	27,9 m ²
Parkering på terreng	18,0 m ²
Sum, BRA	291,0 m²

Enhet		Bebygd areal, BYA
Bolig inkl. sportsbod	150,0 m ²	
Carport	34,4 m ²	
Parkering på terreng	18,0 m ²	
Sum, BYA	168,0 m²	(carportgarasje på inntil 35m ² regnes ikke med i utnyttelsesgrad)
Eiendomsstørrelse	698,6 m ²	
%-BYA	24%	

Merknader
Prosjektert etter TEK 17

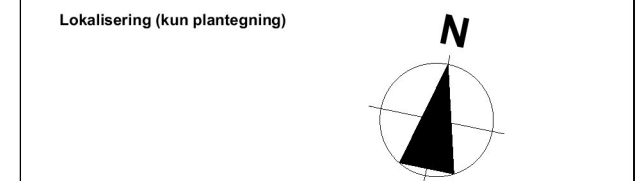

Rev.	Dato	Beskrivelse	Sign.	Kont.
E	07.09.23	Endringer til avkjørsel + eiendomsgrænse og mur lagt til	XK	
D	25.05.23	Endringer til kledning	XK	
C	22.05.23	Generelle endringer	XK	
B	31.03.23	Endringer iht. mail 21.03.23	XK	
A	22.02.23	Bolig senket og forstøtningsmur justert	XK	

Fase	
Byggemelding	
Tiltakshaver	Prosjektnr.
Erlend & Henriette Hantho	Prosjektnr.
Prosjekt	Kontroll prosjekt.
Enebolig med carport	Sign.
Stemmemyr 63	XK
Gnr/bnr 149/506	Kontroll
Karmøy Kommune	"XX"
Forhandler	Dato
Urbanhus Haugesund AS	07.09.2023
Type tegning:	Målestokk
Situasjonsplan	1:500 (A3)
	Tegningsnr.:
	D01