



148/1036 - Situasjonkart

Dato: 17.04.2023

Målestokk: 1:1000

Koordinatsystem: UTM 32N



N 6588800


Technogarden AS

NIO Norway AS – Haugesund - Norheimsmarka 3

Gnr. 148 / Bnr. 1036
Karmøy kommune

Vedlegg D-01

Dato: 27.06.2023

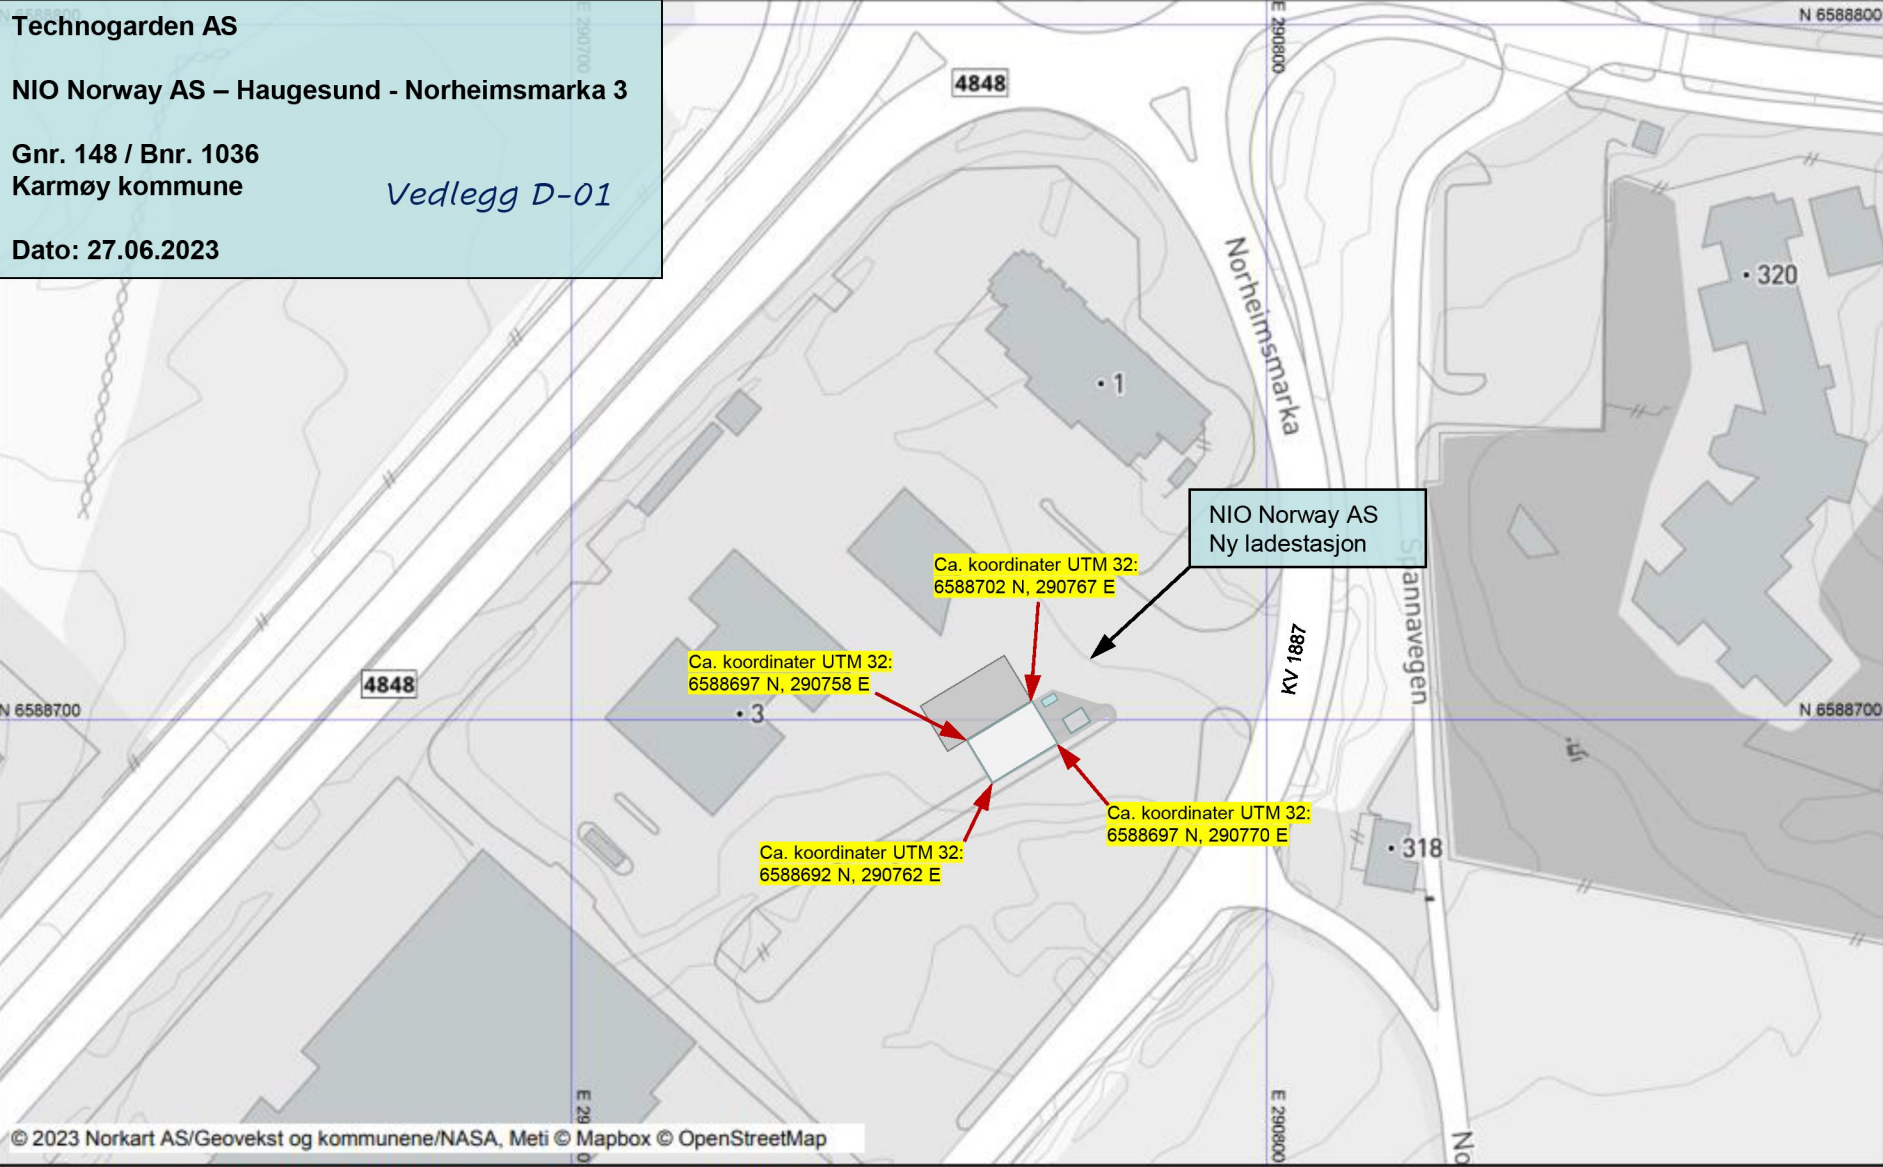

NIO Norway AS
Ny ladestasjon

Ca. koordinater UTM 32:
6588702 N, 290767 E

Ca. koordinater UTM 32:
6588697 N, 290758 E

Ca. koordinater UTM 32:
6588692 N, 290762 E

Ca. koordinater UTM 32:
6588697 N, 290770 E

Haugesund - Norheimsmarka 3

Karmøy kommune

Gnr. 148 / Bnr. 1036


Vedlegg til rammesøknad



Omsøkt tiltak. NIO Norway AS.
Ladestasjonen vil bli plassert her.

Det søkes om etablering av ny ladestasjon
Minste avstand PSS - nabogrense: ca. 19 m.

Ladestasjonen vil bli plassert her.
Oppgitte ca. koordinater gjelder
hjørnene av PSS.

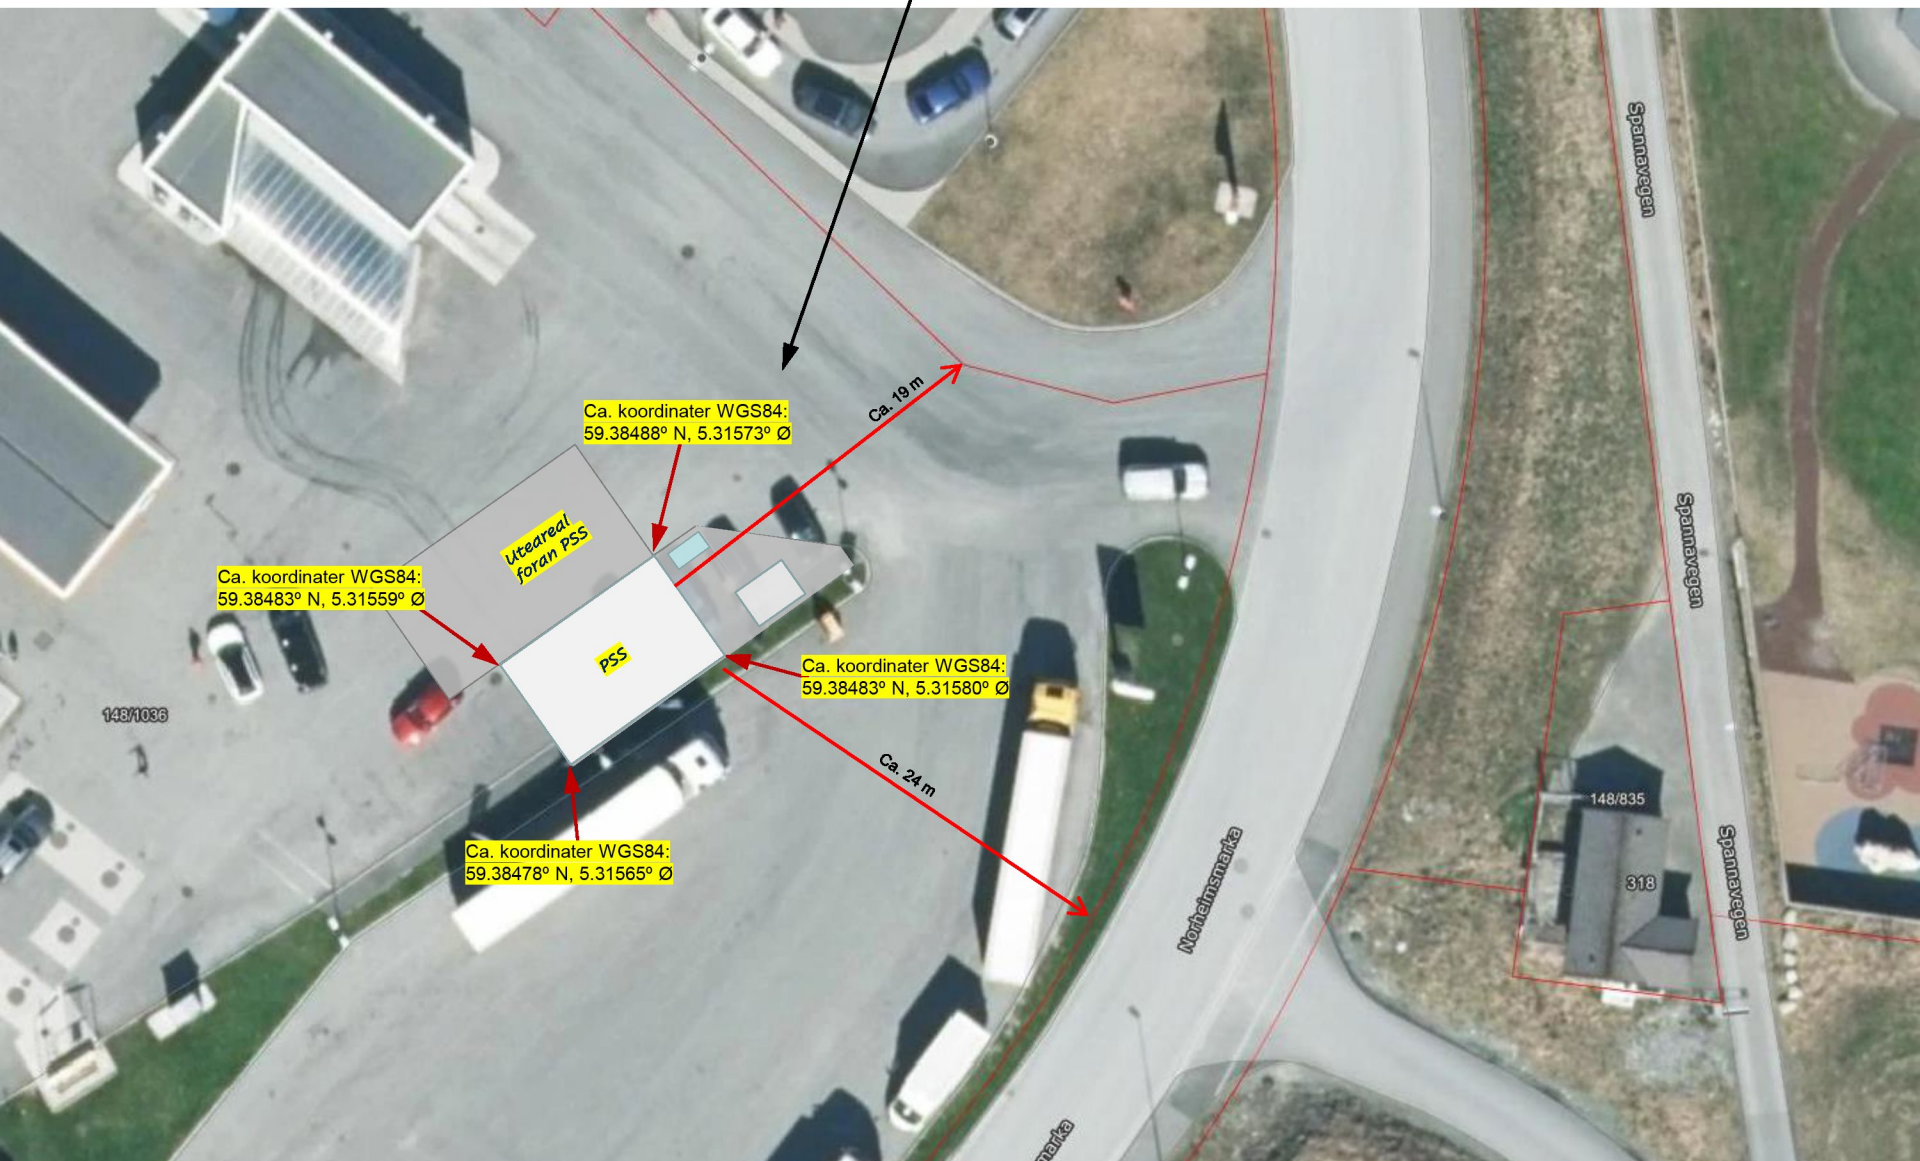

Ca. koordinater WGS84:
59.38483° N, 5.31559° Ø

Ca. koordinater WGS84:
59.38488° N, 5.31573° Ø

Ca. koordinater WGS84:
59.38483° N, 5.31580° Ø

Ca. koordinater WGS84:
59.38478° N, 5.31565° Ø

Ca. 19 m

Ca. 24 m

Ca. plassering med hensyn til gjeldende arealplan.
Gjeldende reguleringsplan: "SPANNADALEN - 148/59 M.FL"
Arealformål: "Bensinstasjon/vegserviceanlegg".



Battery swap station
bredde 6,5 m,
lengde 10,0 m og høyde 3,4 m

