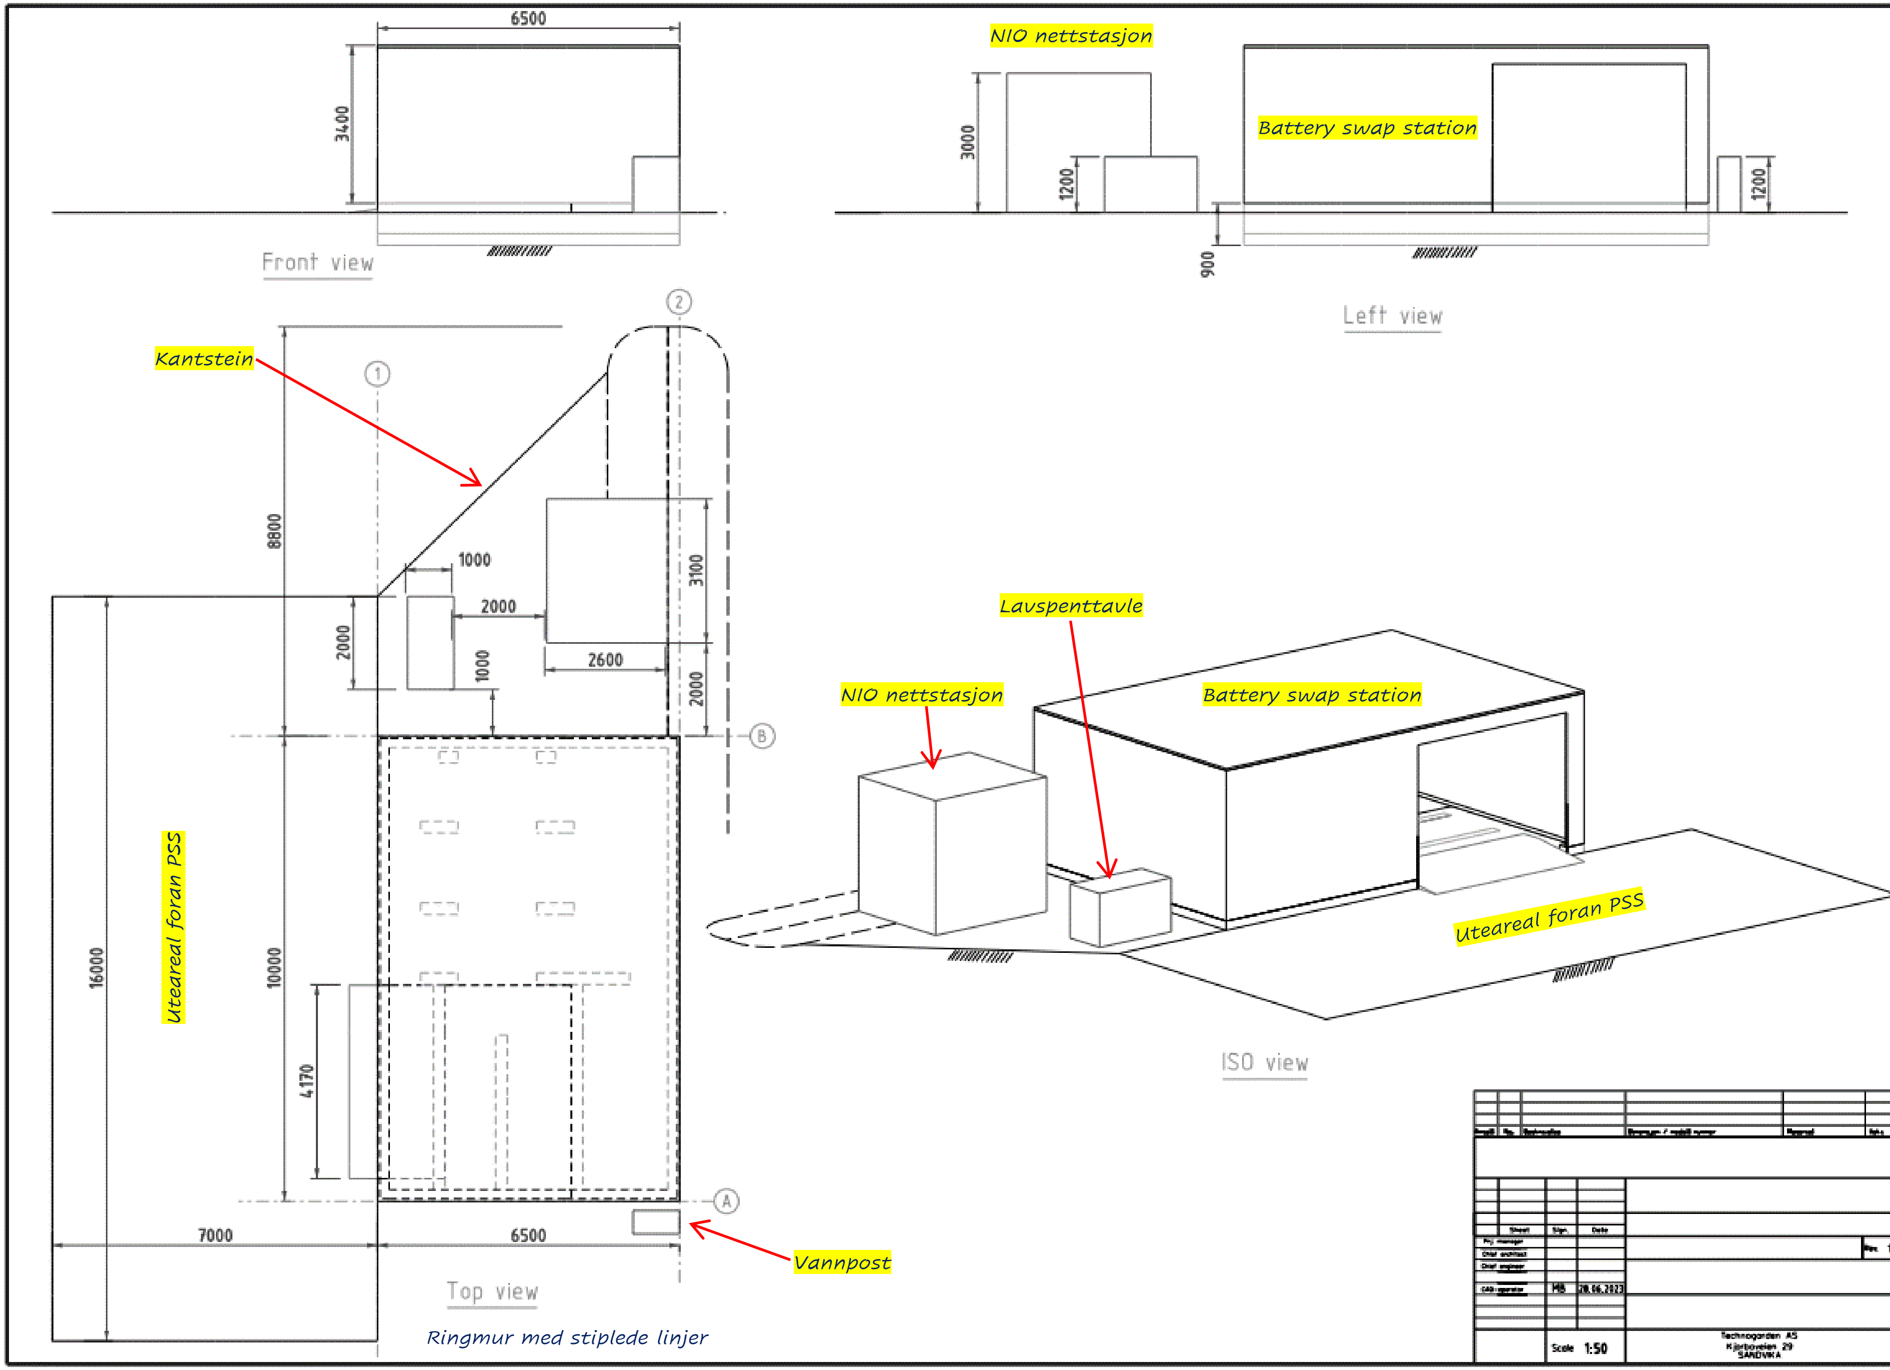

6500
3400
Front view
NIO nettstasjon
Battery swap station
3000
1200
1200
900
Left view
Kantstein
1
2
8800
1000
2000
3100
2000
1000
2600
2000
B
Uteareal foran PSS
16000
10000
4170
A
7000
6500
Vannpost
Top view
Ringmur med stiplede linjer
Lavspenttavle
NIO nettstasjon
Battery swap station
Uteareal foran PSS
ISO view
MB
28.06.2023
Scale 1:50
Technogarden AS
Kjørboveien 29
SANDVIKA