

Stølebuktvegen

58/506


PVC 110

58/18

58/20

89

1:100

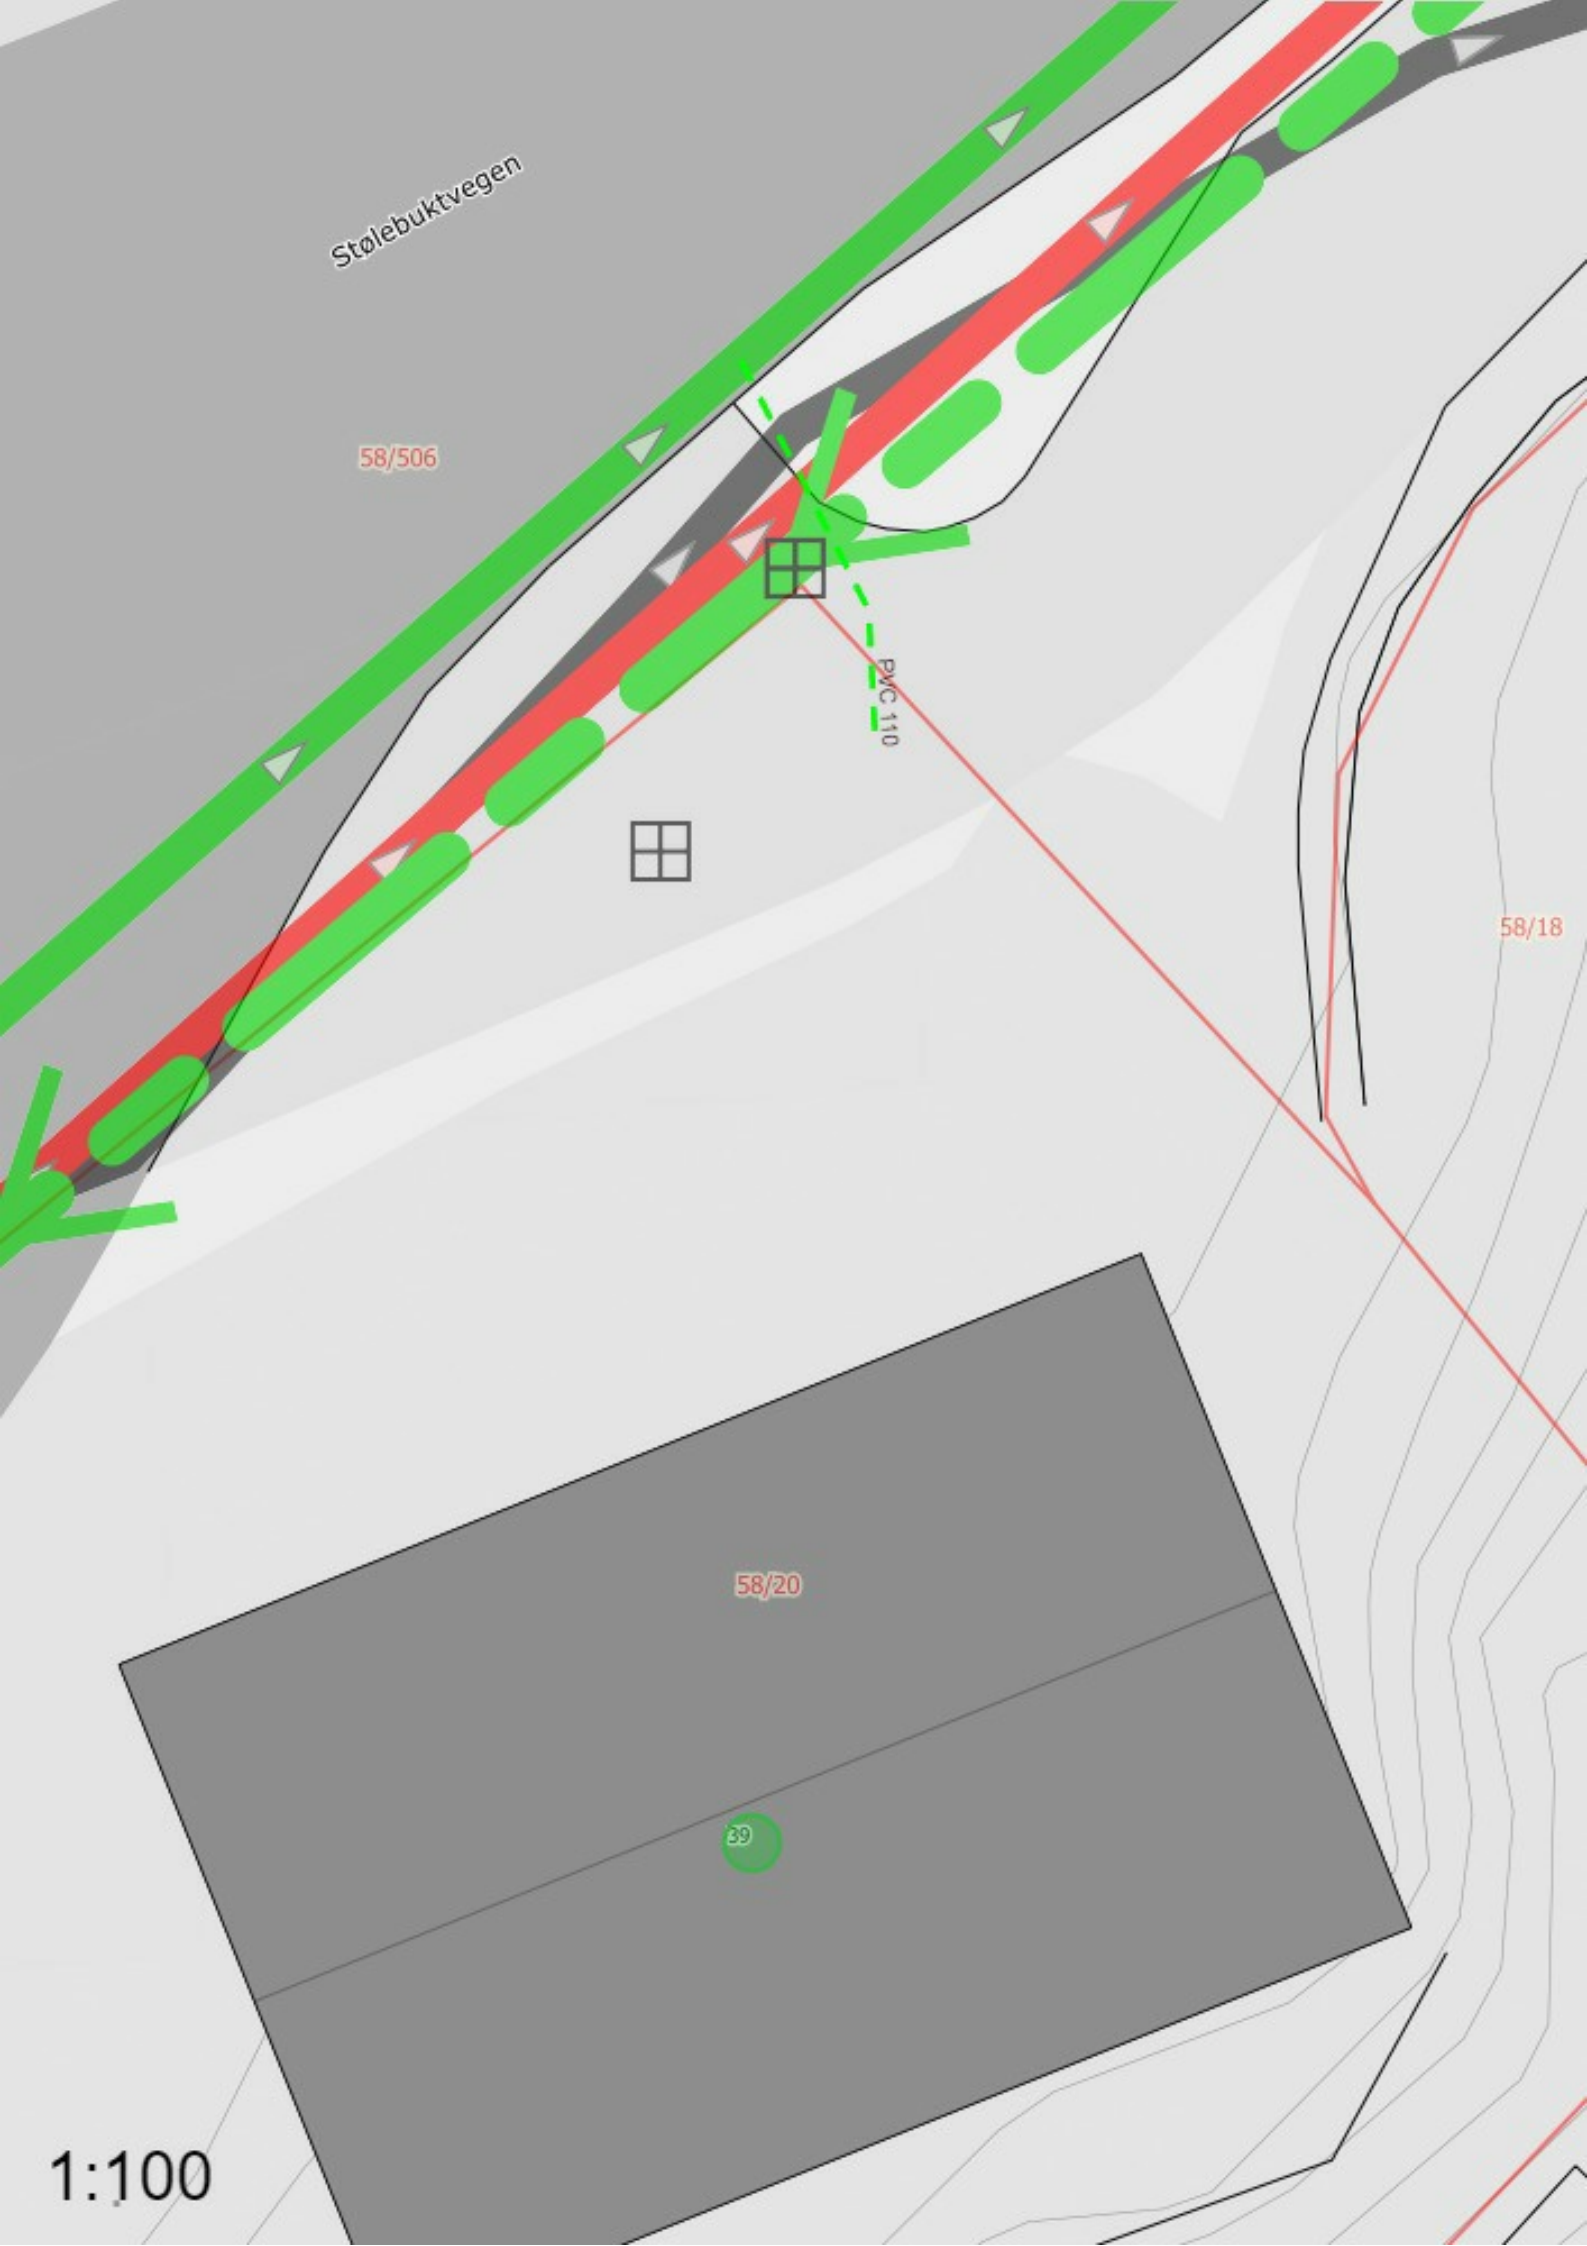

Spillvannsledning

Materiale: Polyvinylklorid [PVC] Dimensjon: 110mm Eier: Privat
(bygningseier) Målemetode XY: Direkte innlagt på skjerm [82]