


UTDYPING I DISSE OMRÅDENE

M 1:1000

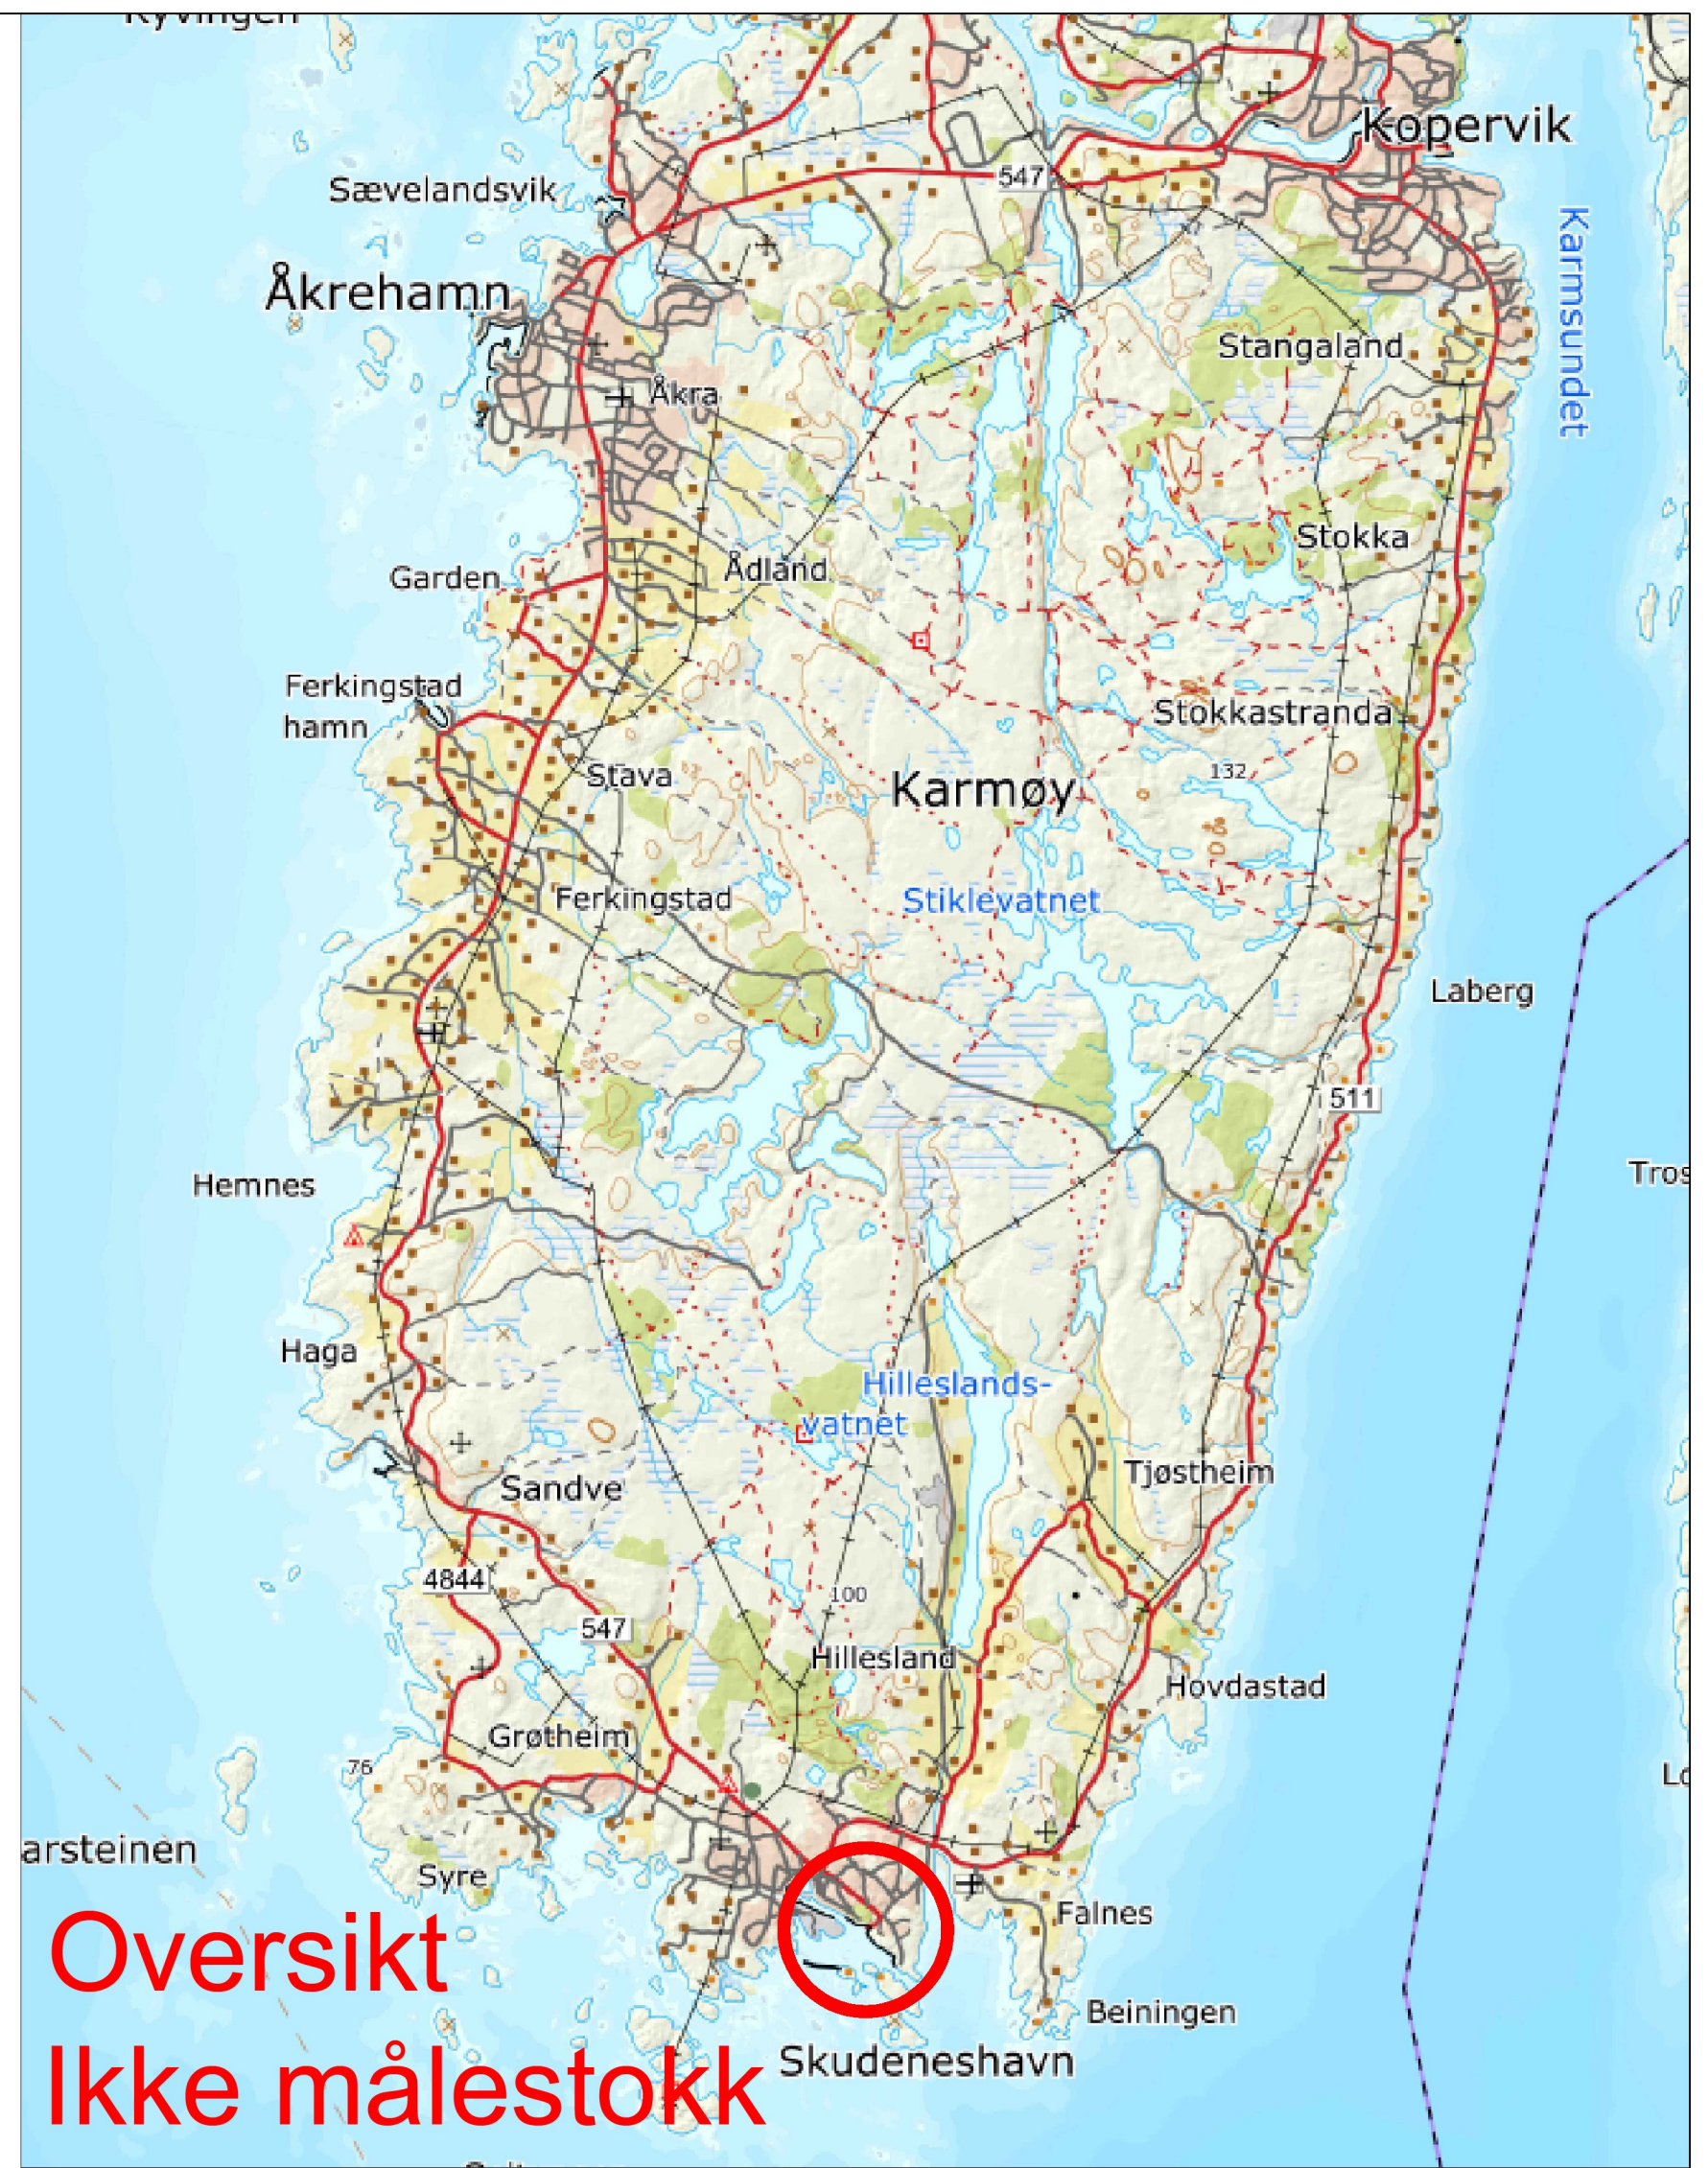

Oversikt
Ikke målestokk

REV. INDEX	ANT.	ENDRINGEN GJELDER	SIGN	DATO
<ul style="list-style-type: none"> > DOKUMENTASJONSTEGNING > ARBEIDSTEGNING > ANBUDSTEGNING > ANMELDELSESTEGNING > FORELØPIG TEGNING 				
Petter J Rasmussen AS Rådgivende ingeniører og arkitekter Diktervegen 8, 5538 HAUGESUND, tlf 48 311 311, Org. nr. NO 971 000 724 MVA				
Dato 08.09.2023	Konstr./Tegnet jes	Format A1	Målestokk 1:1000	
Kontrollert dato	Kontrollert			
Skude Fryseri AS Utdyping innsailing Situasjonsplan			Erløsting for: 14024-6-703	Erfattet av:
Revisjon:	Indek:	Beregning:	Filnavn 14024-6	