



Karmøy kommune


Reguleringsplankart

D-2



UTM-32

Eiendom: 61/136
Adresse: Melstokkevegen 29
Dato: 04.09.2023
Målestokk: 1:500

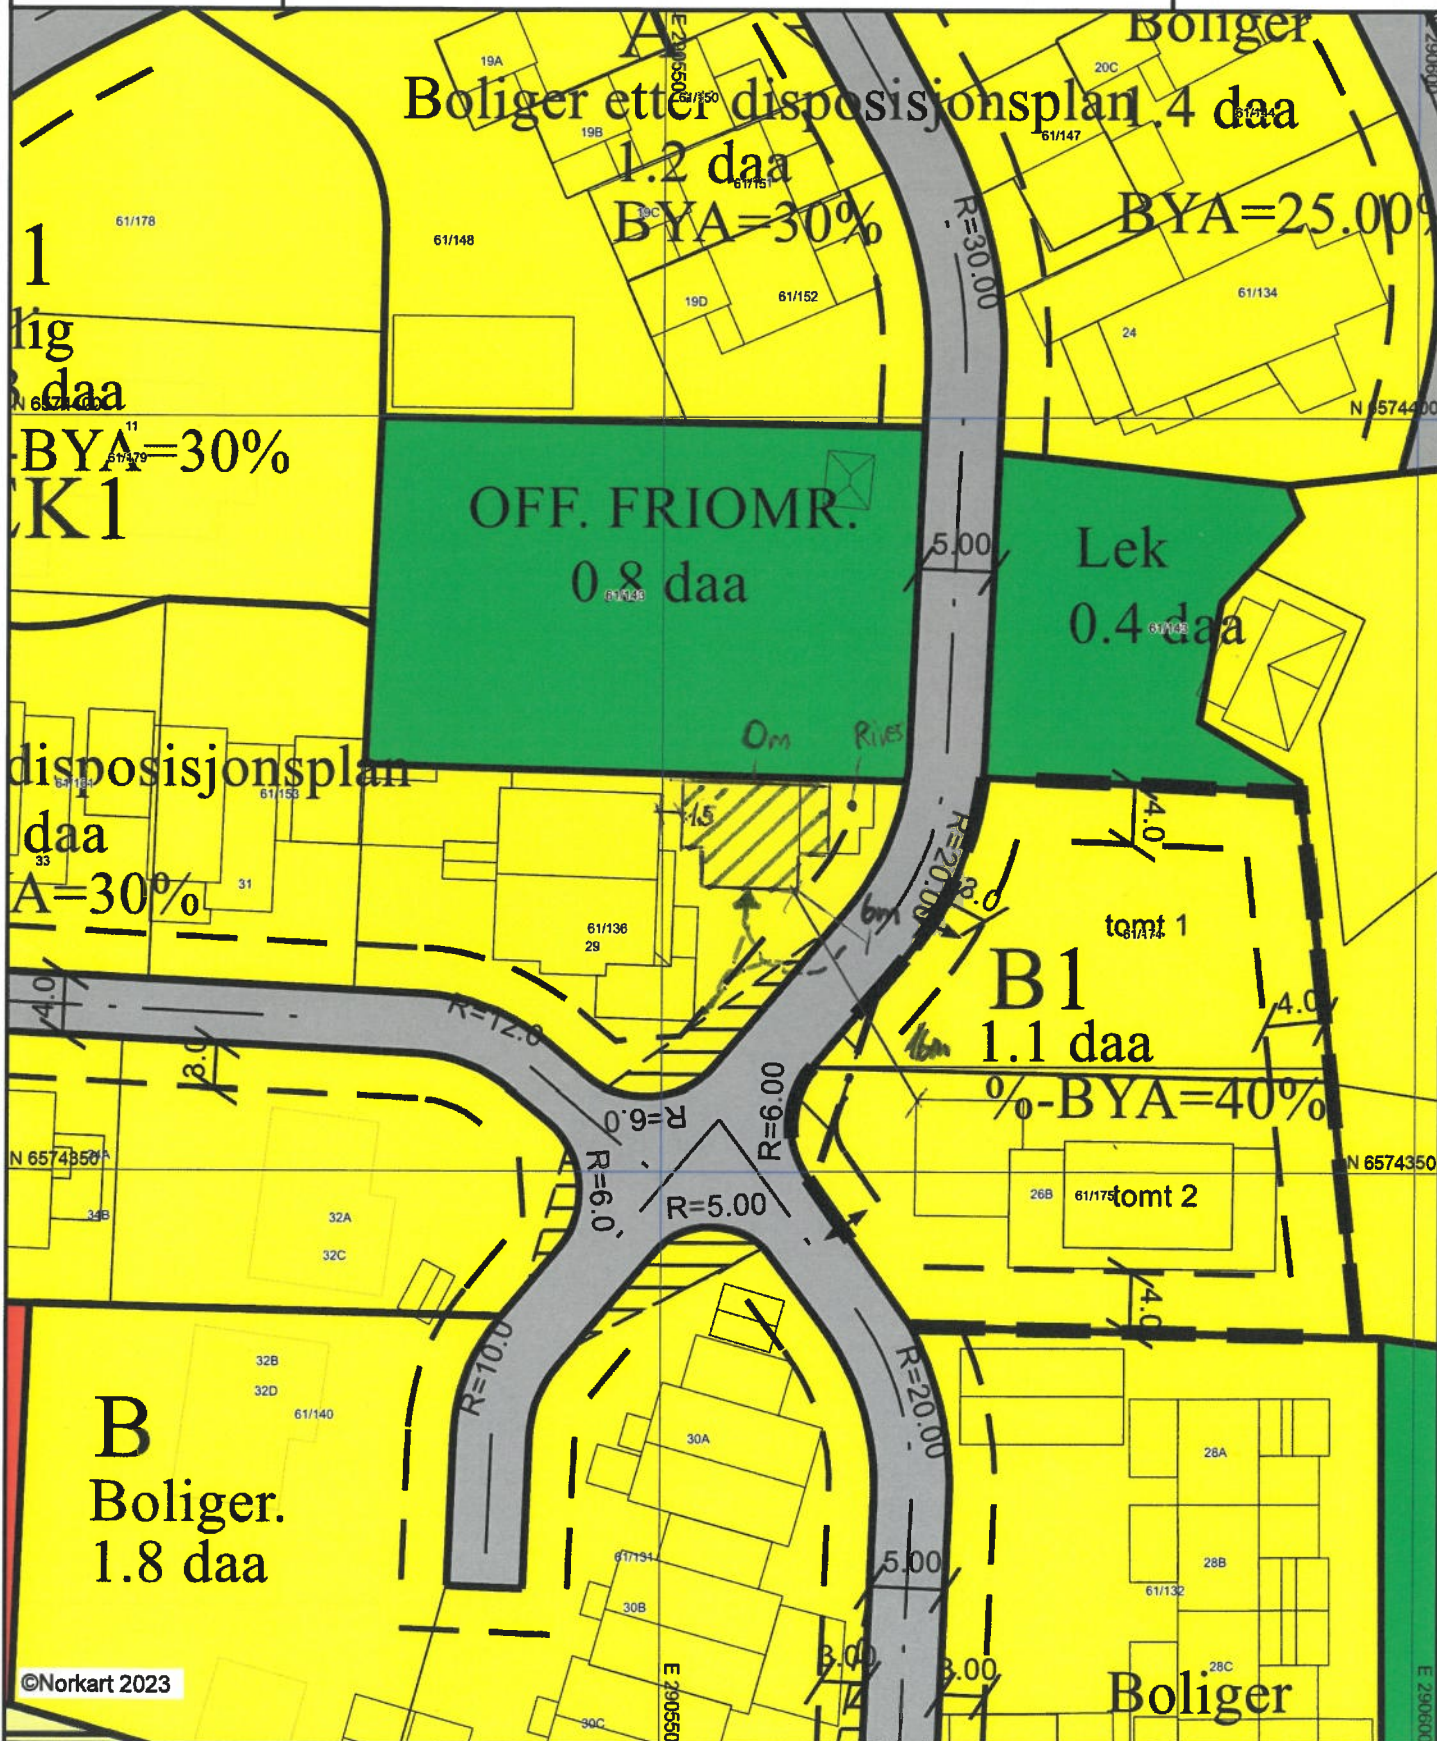

©Norkart 2023

1) Det tas forbehold om feil i kartgrunnlaget
 2) Ved utskrift fra PDF-fil kan målestokken bli unøyaktig
 3) Kommuneplanen er laget for små målestokker og kan være unøyaktig hvis man zoomer mye inn i planen.