


Fassade nord

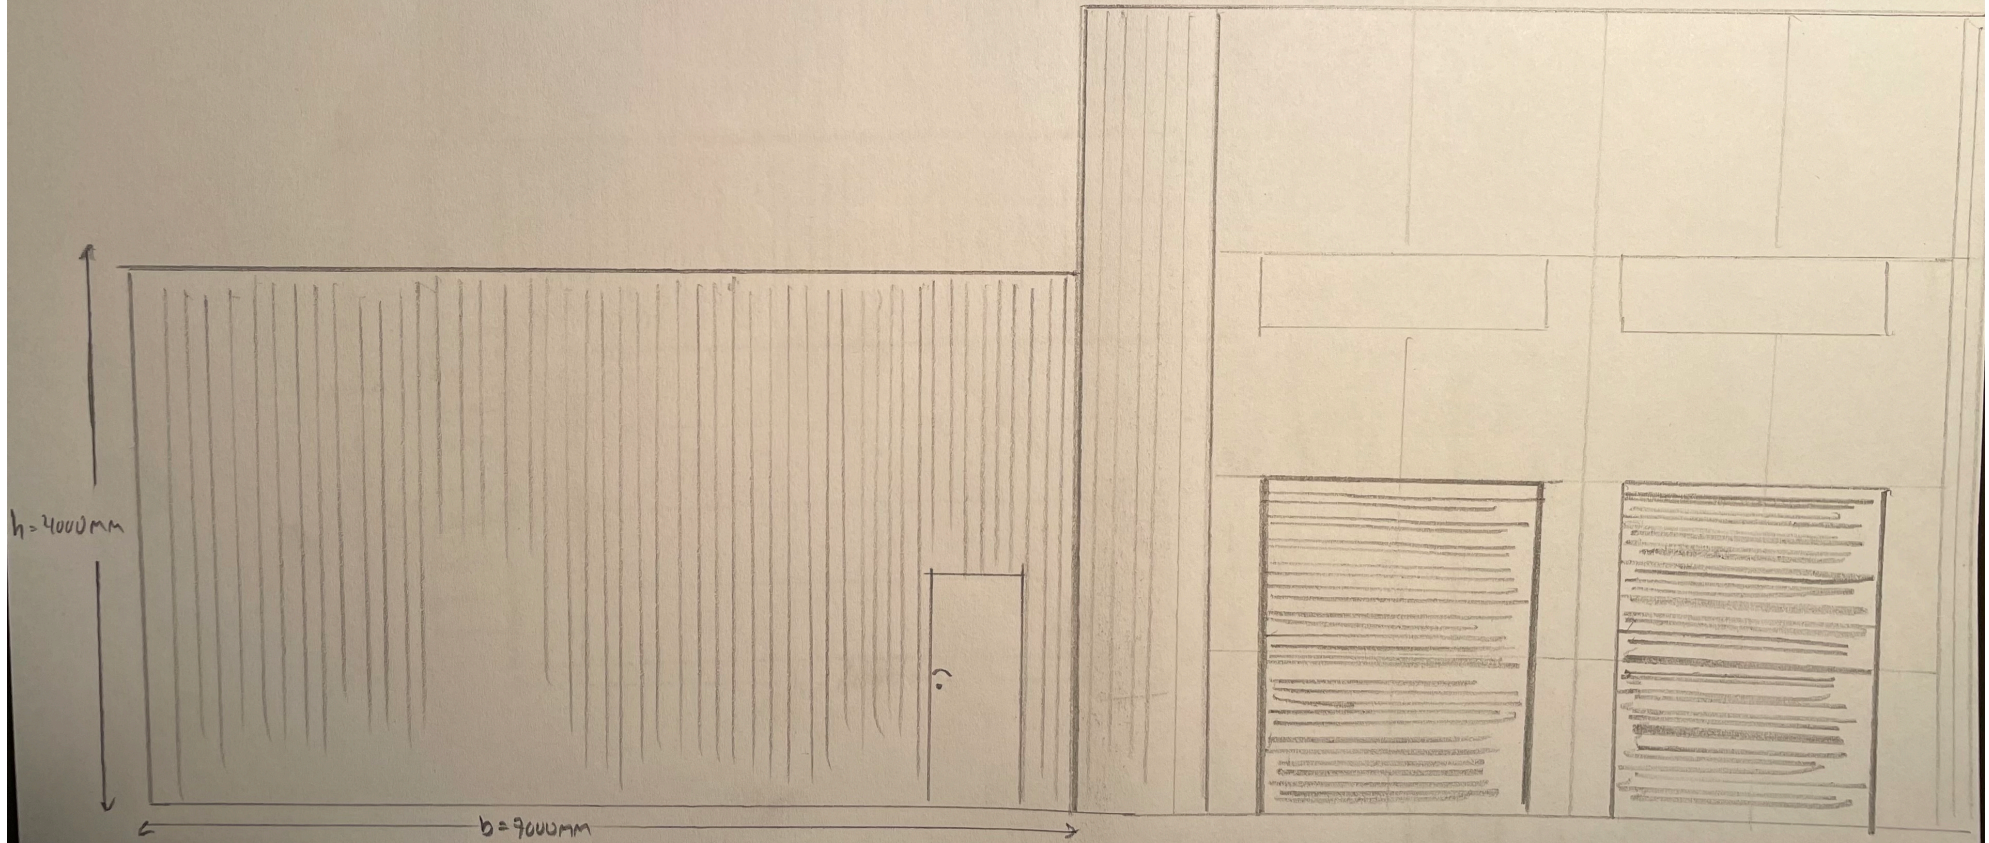

Maßstab = 1:200