


Fasade sør

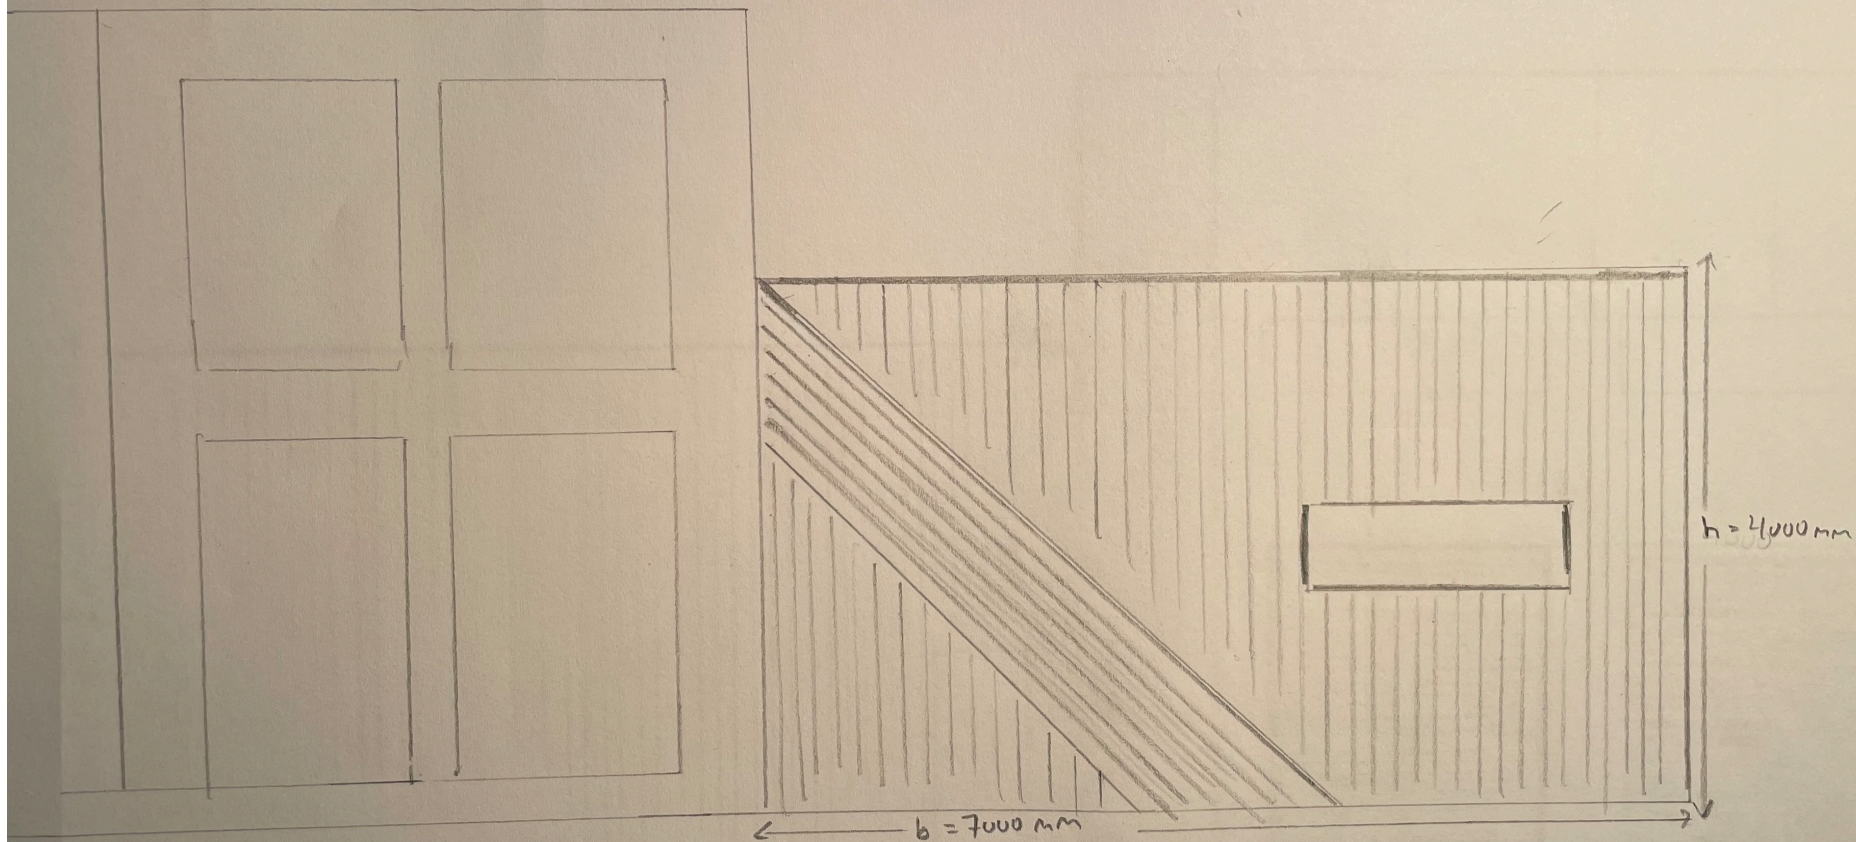

Målestokk = 1:200