


Fasade nord

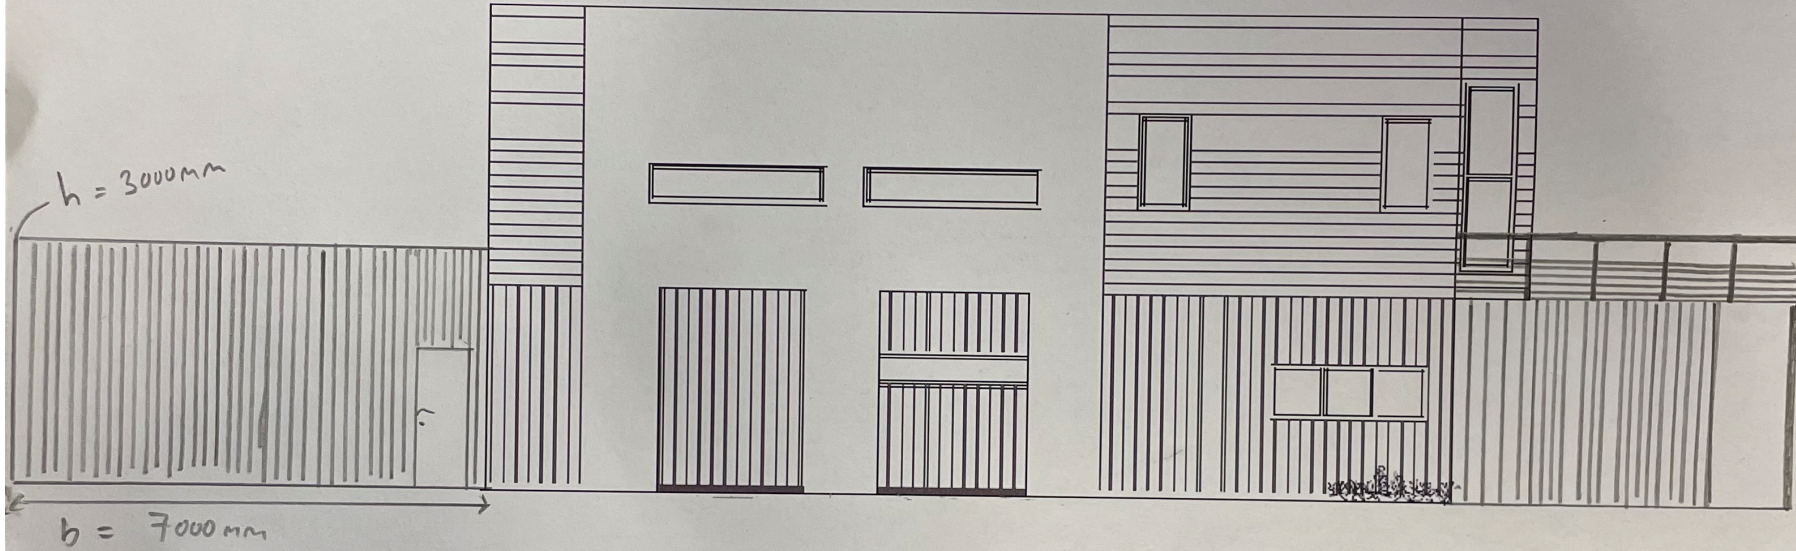

Målestokk = 1:110