



Karmøy kommune


Situasjonskart

Eiendom: 47/329
Adresse: Stenvegen 6
Dato: 01.09.2023
Målestokk: 1:500



UTM-32

- Eiendomsgr. nøyaktig <= 10 cm
- Eiendomsgr. mindre nøyaktig >10<=30 cm
- Eiendomsgr. nøyaktig >30<=200 cm
- Eiendomsgr. mindre nøyaktig >200<=500 cm
- Eiendomsgr. lite nøyaktig >=500 cm
- Eiendomsgr. uvis nøyaktighet
- Eiendomsgr. omtvistet
- Hjelpelinje veikant
- Hjelpelinje punkt feste
- Hjelpelinje vannkant
- Hjelpelinje fiktiv

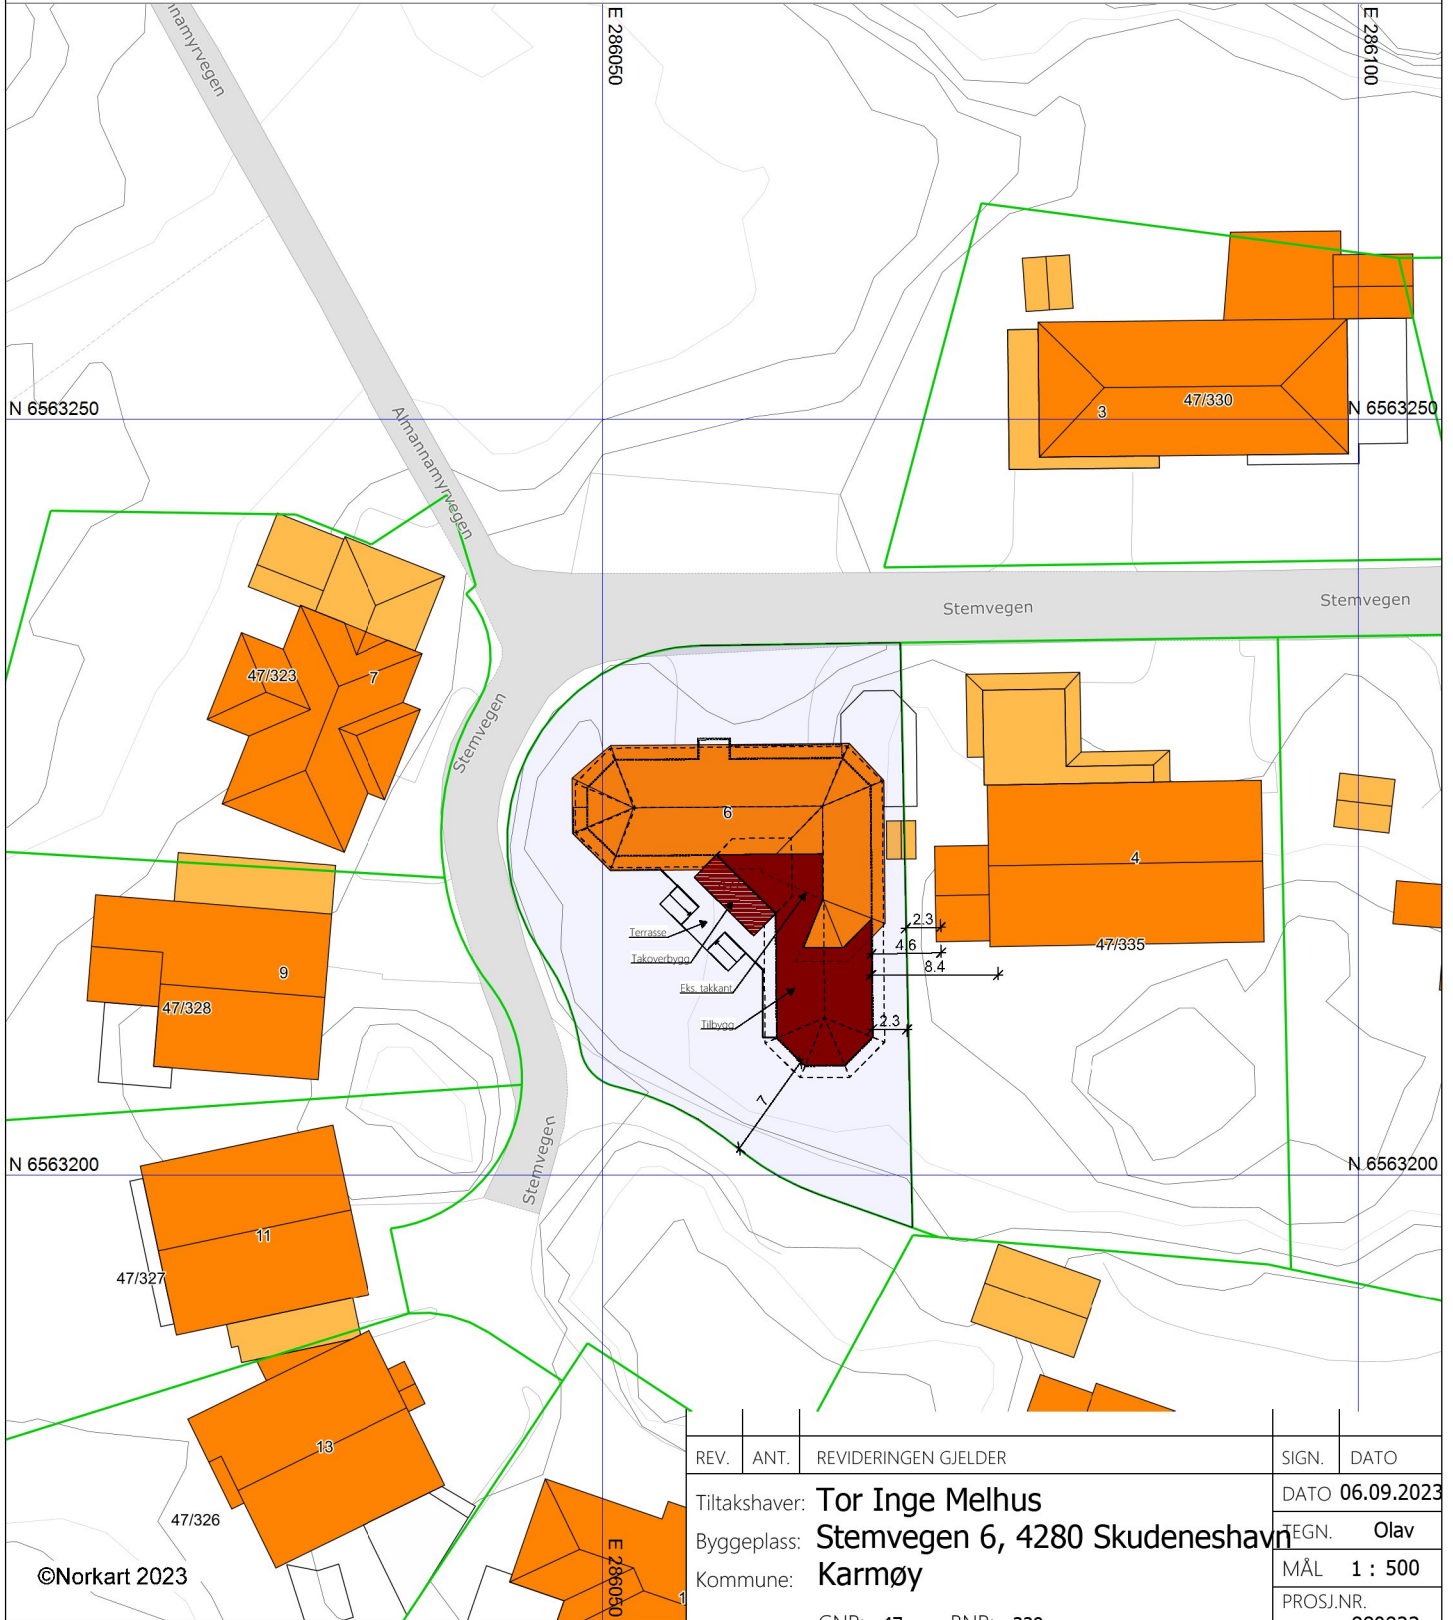

©Norkart 2023

- 1) Det tas forbehold om feil i kartgrunnlaget
- 2) Ved utskrift fra PDF-fil kan målestokken bli unøyaktig

REV.	ANT.	REVIDERINGEN GJELDER	SIGN.	DATO
		Tiltakshaver: Tor Inge Melhus		DATO 06.09.2023
		Byggeplass: Stenvegen 6, 4280 Skudeneshavn	TEGN. Olav	
		Kommune: Karmøy	MÅL 1 : 500	
		GNR: 47 BNR: 329	PROSJ.NR. 880823	

Situasjonsplan
Kvala Arkitekter

TEGN. NR. **520**
DATA DESIGN SYSTEM
ARCHITECTURE COMPANY