




TAKPLAN

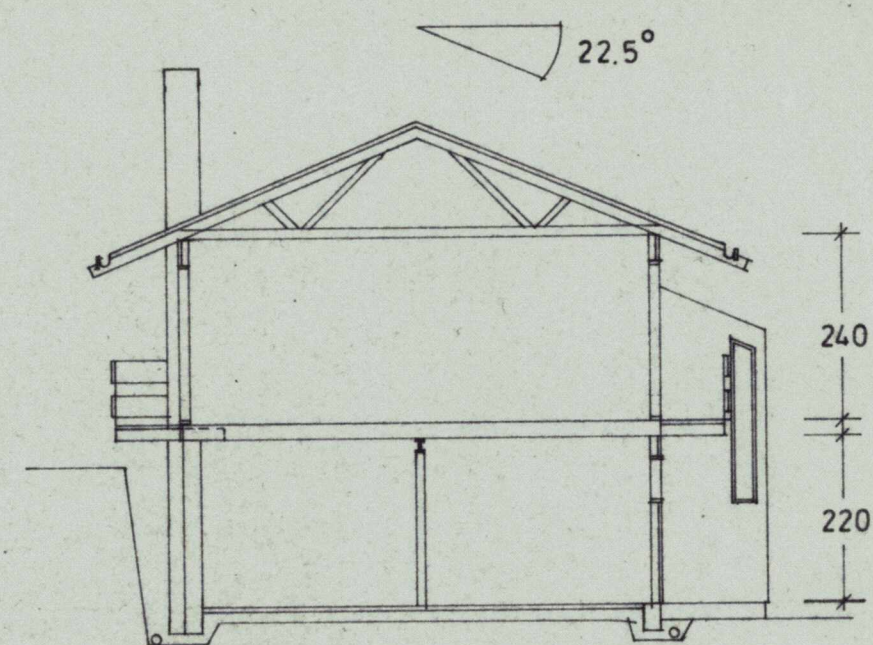


SNITT

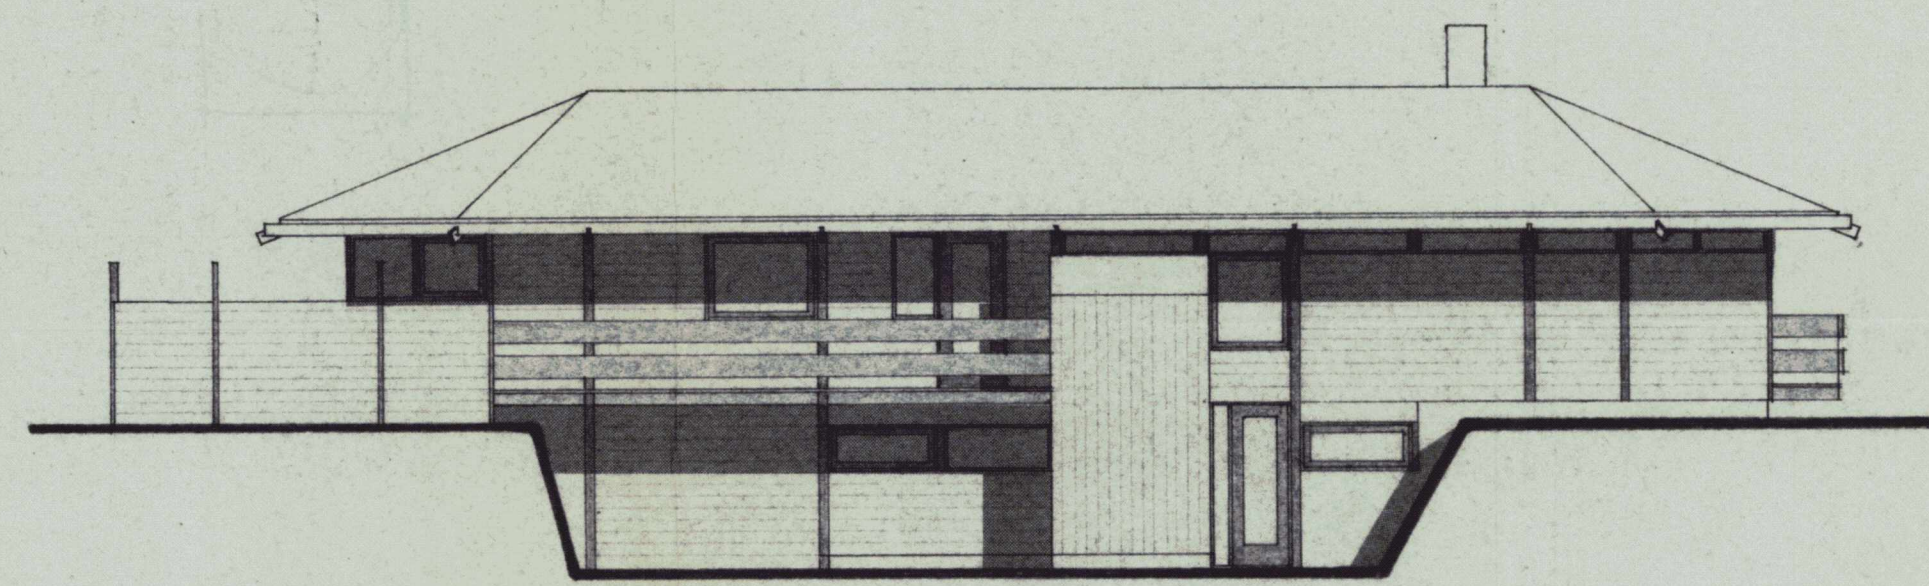


FASADE MOT NORD

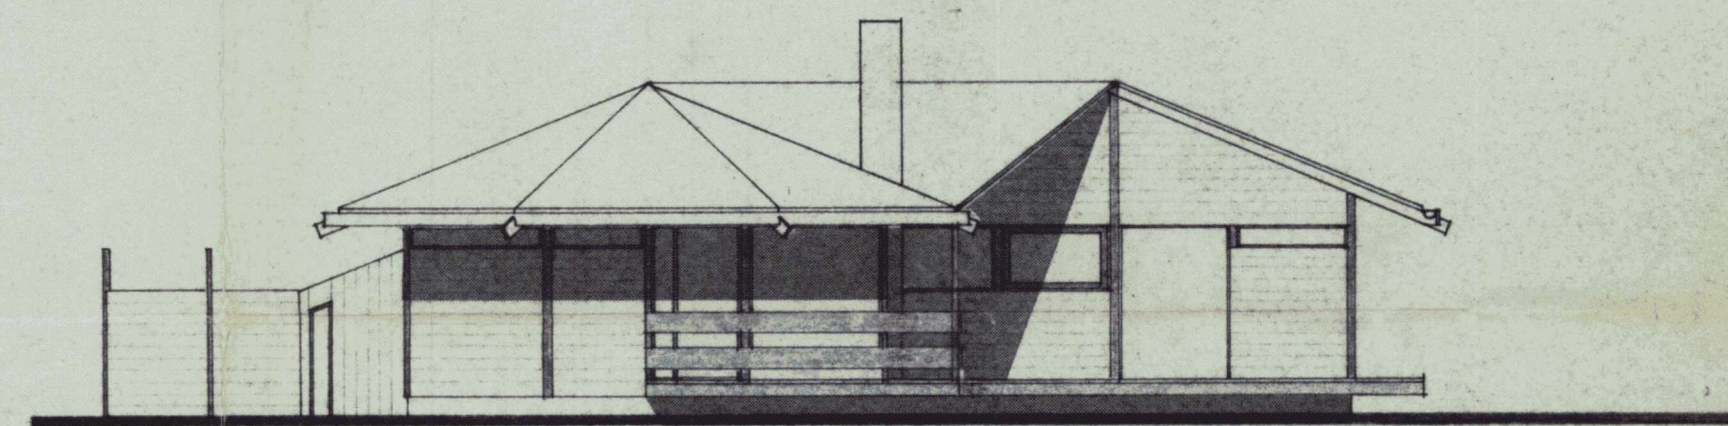


FASADE MOT VEST

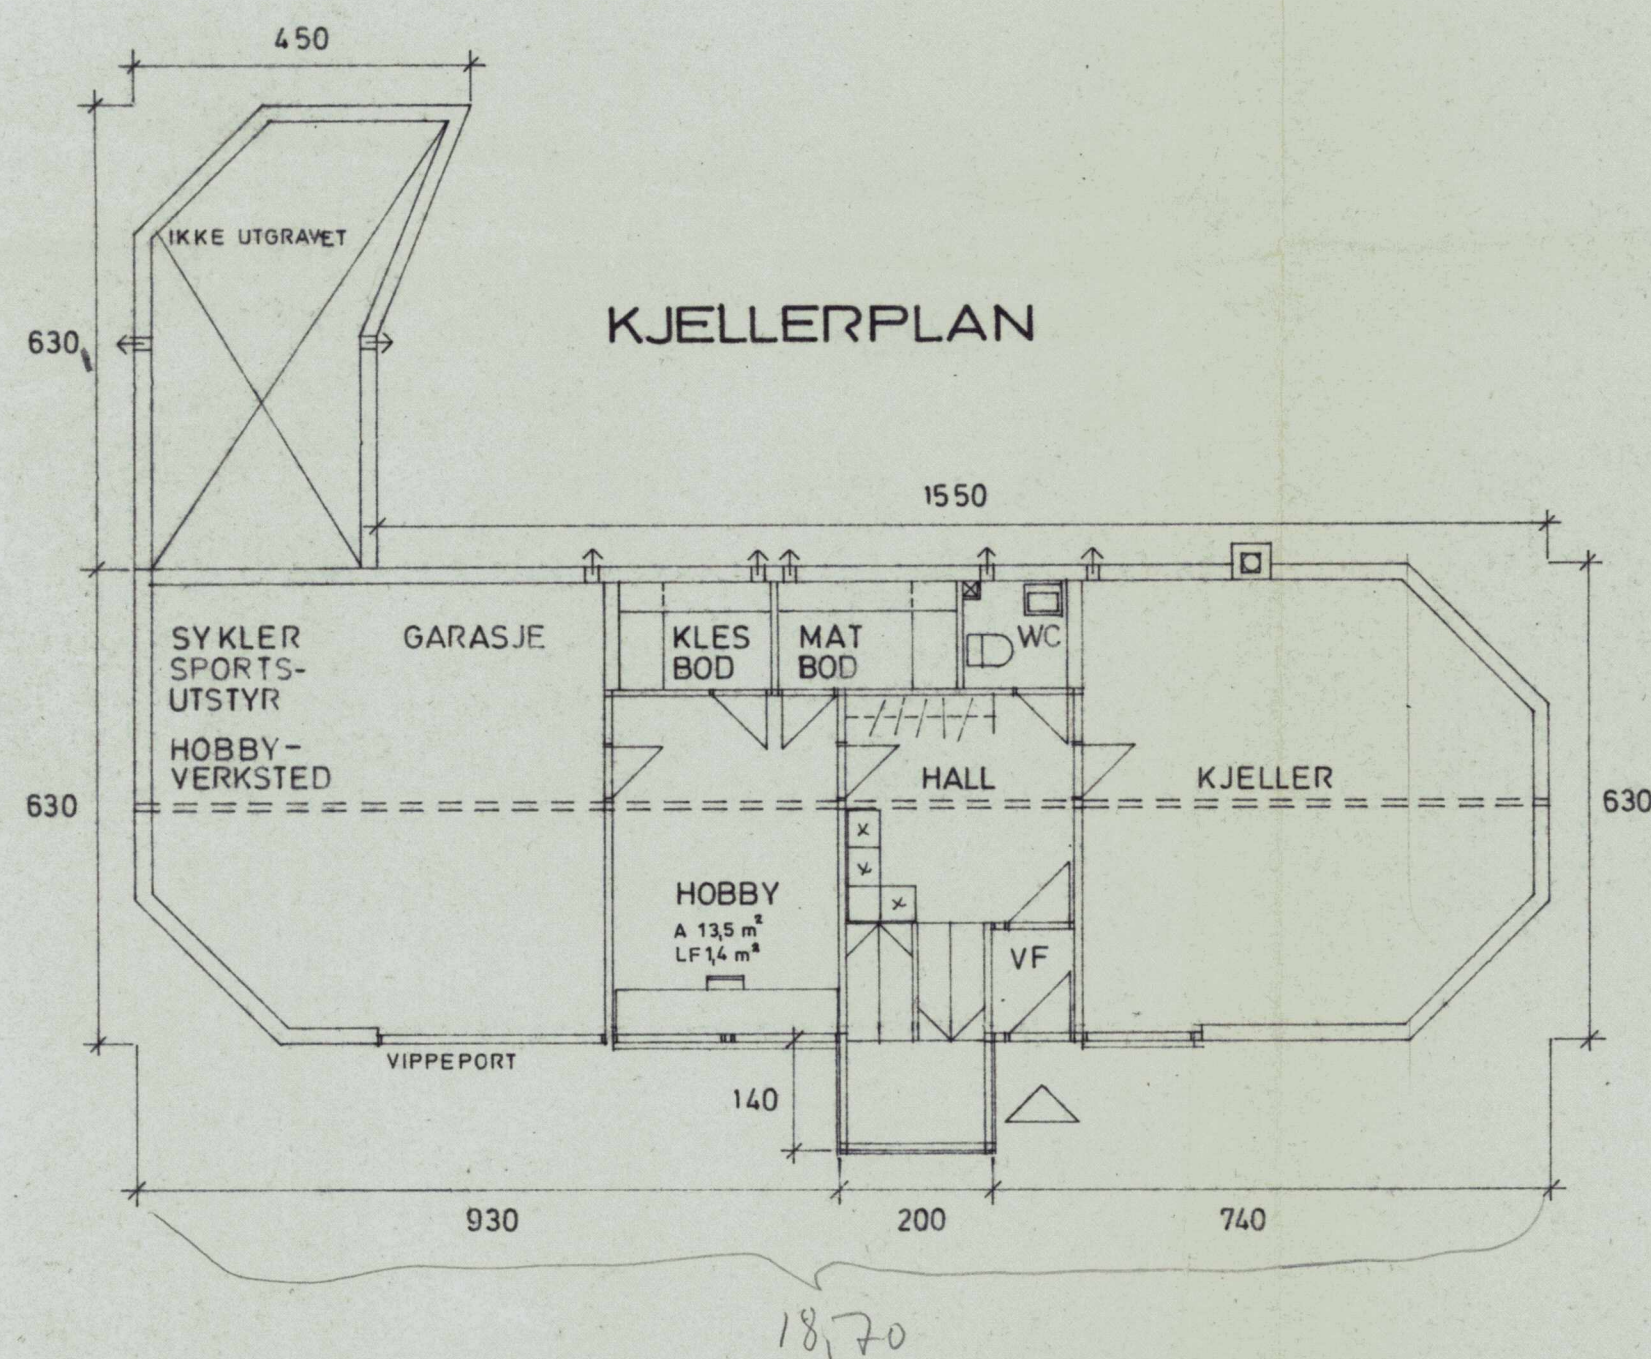


KJELLERPLAN

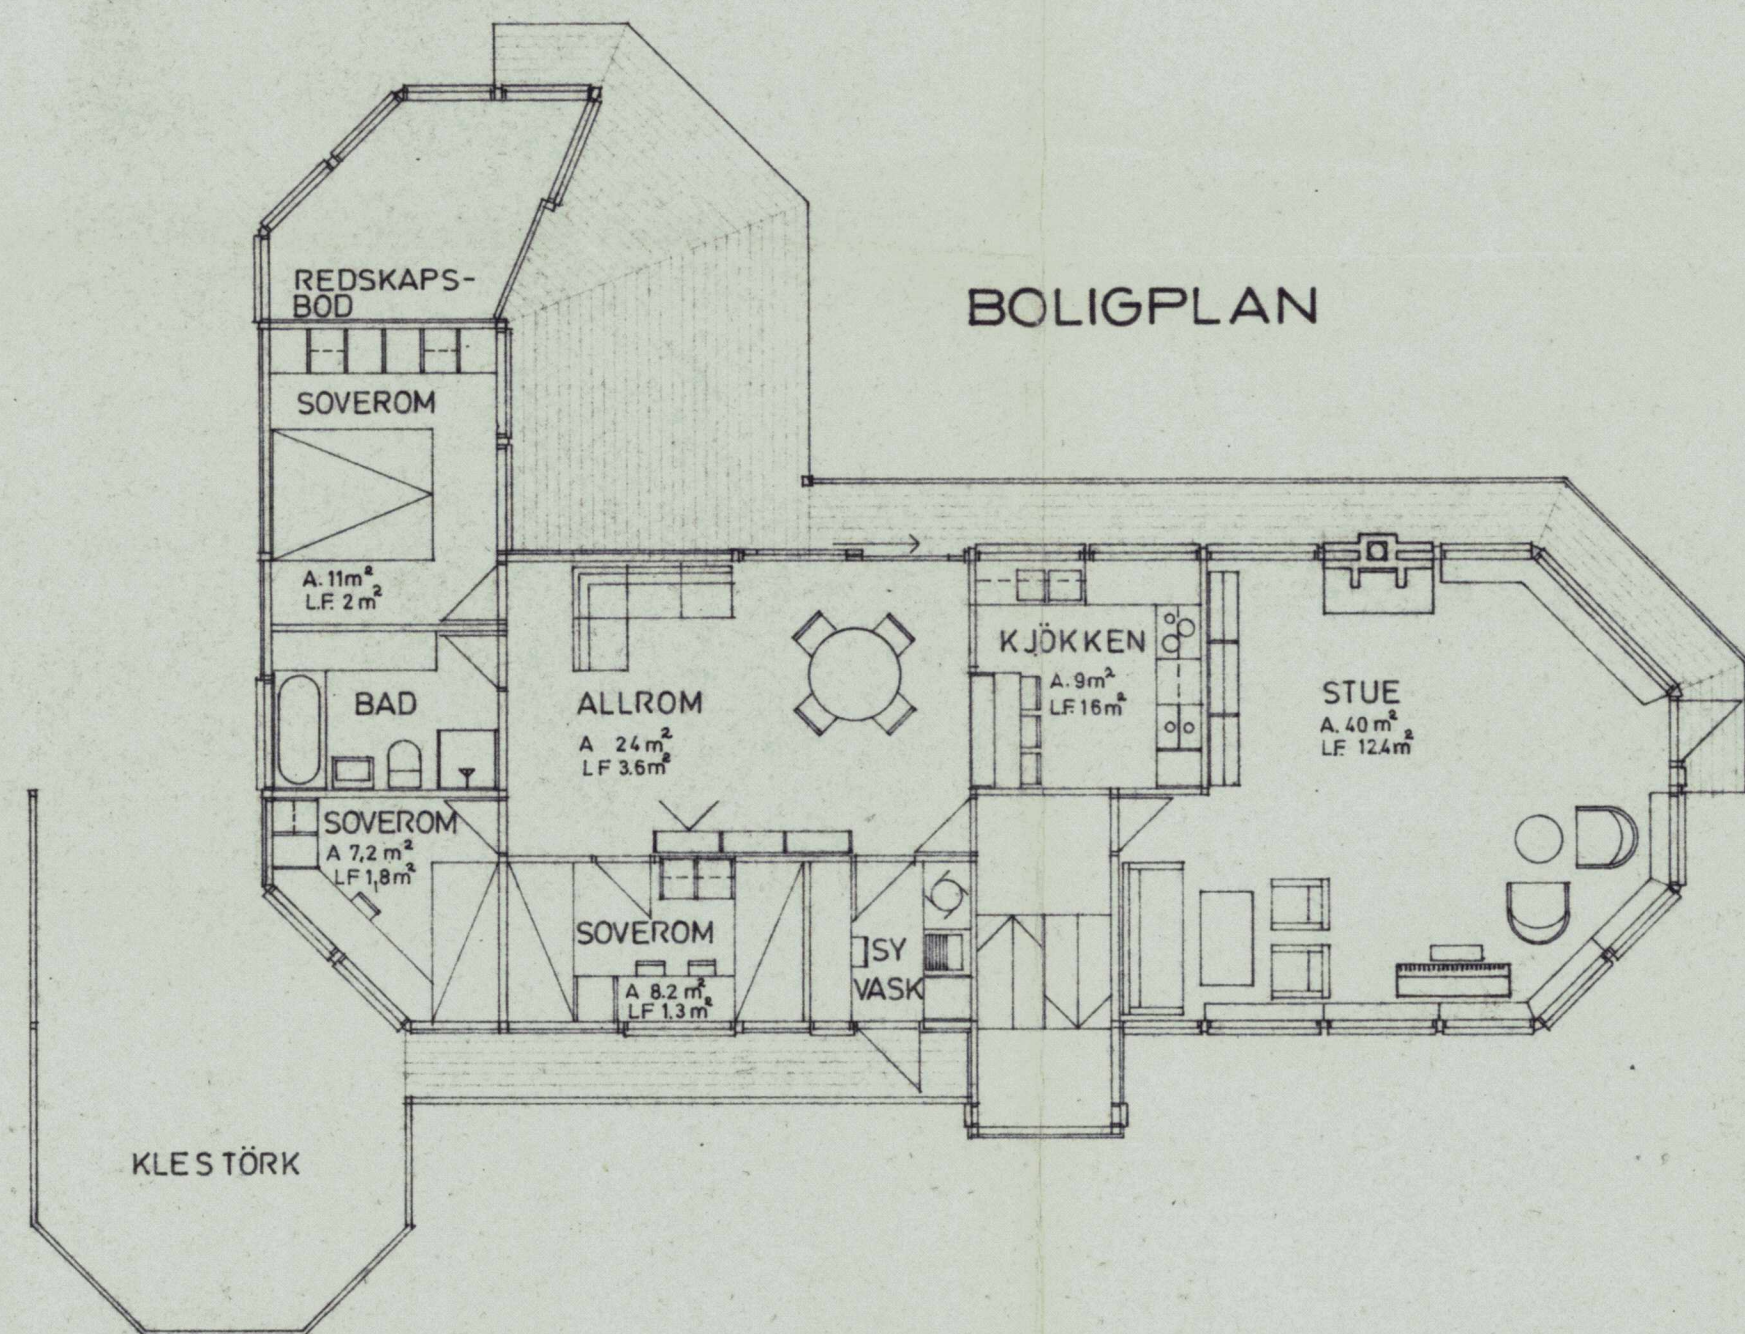

BOLIGPLAN

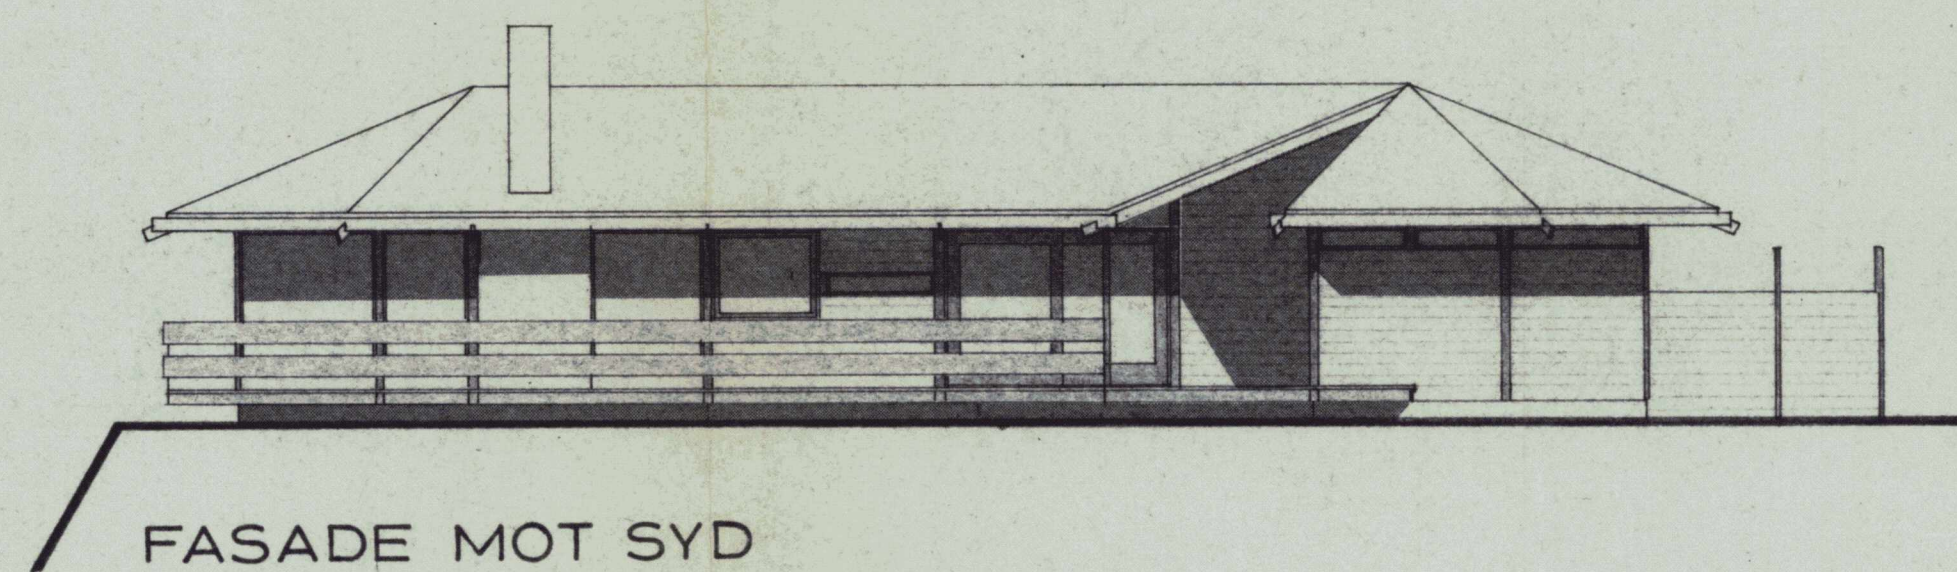

FASADE MOT SYD

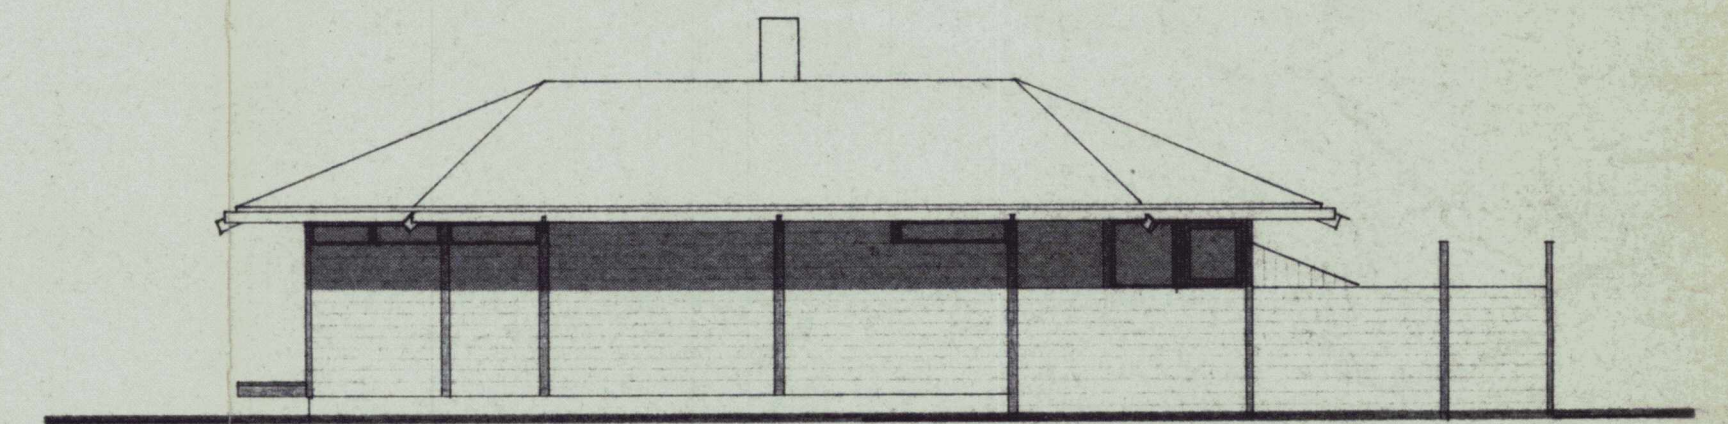

FASADE MOT ØST

ENVEIBOLIG FOR ELSIE OG KRISTIAN MELHUS

PLAN  
SNITT  
FASADE

DATO 15.10.1974

MÅL 1:100

INT ARK NIL  
THORTHOMASSEN  
4000 STAVANGER