




Fasade 1

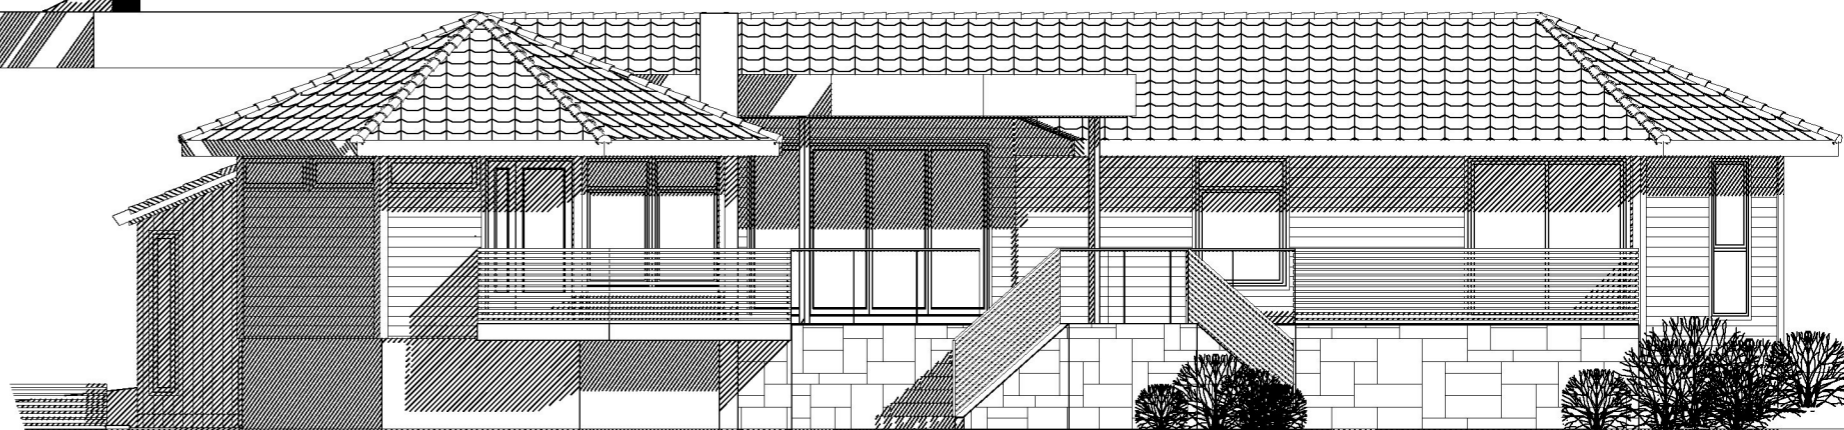

Fasade 2

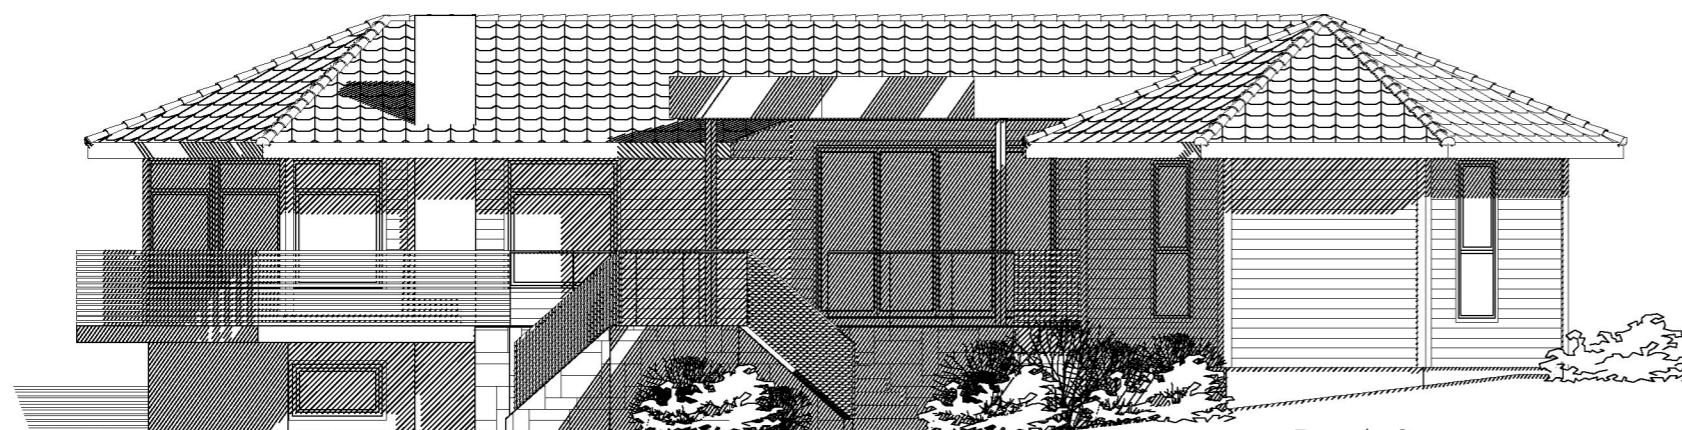

Fasade 3

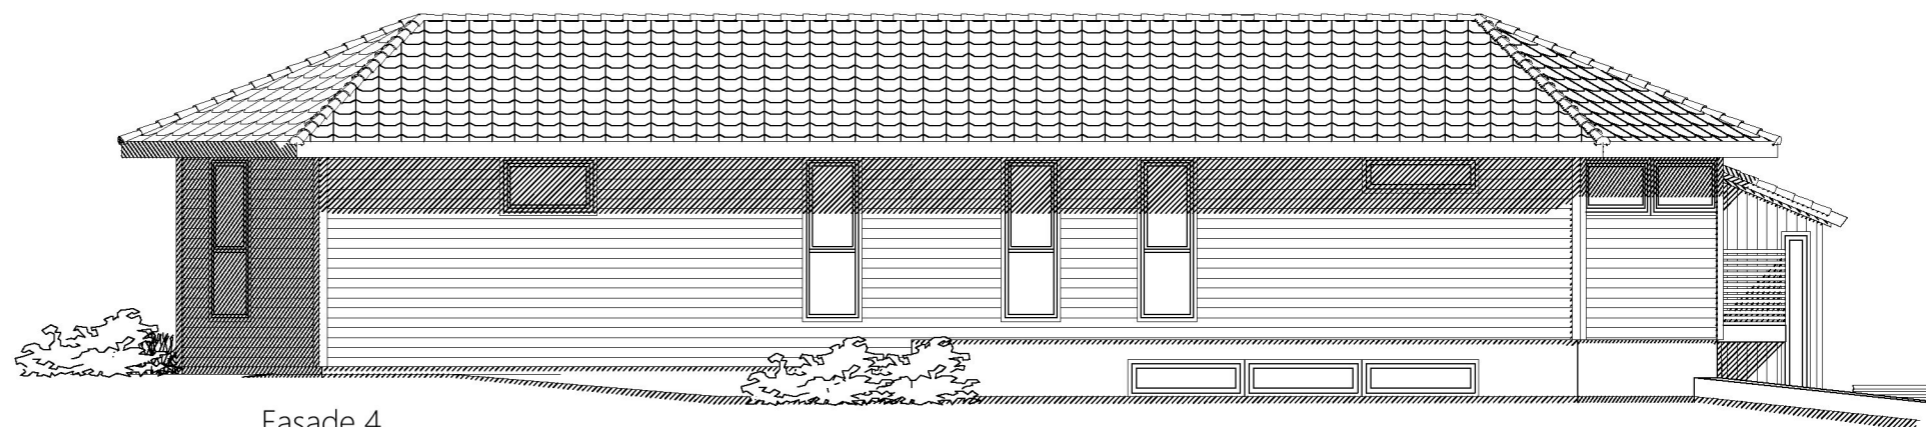

Fasade 4

DATA DESIGN SYSTEM

Kvala Arkitekter

Tiltakshaver: **Tor Inge Melhus**

Byggeplass: **Stemvegen 6, 4280 Skudeneshavn**

Kommune: **Karmøy**

Gnr: **47** Bnr: **329** Mål: **1 : 100**

Fasader 1 - 4

Dato: **05.09.2023**

Tegn: **Inga**

Prosjekt: **880823**

Tegn.nr: **508**

© Tegningen er beskyttet i.h.t. lov om opphavsrett.